


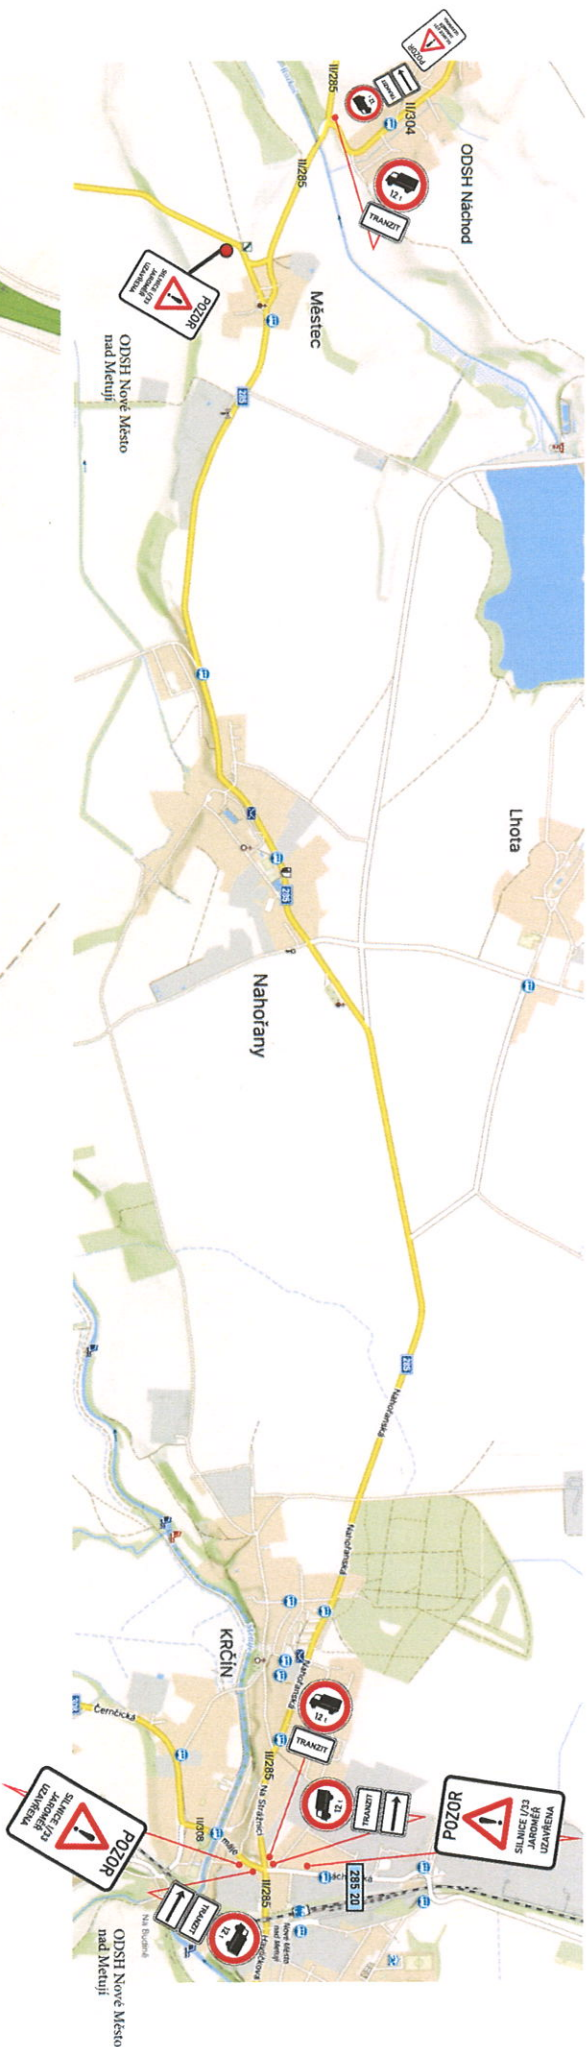

Č.j.:KRPH-65226-2/ČJ-2025-050506

por. Bc. David Kult

komisár

ÚZEMNÍ ODBOR NÁCHOD

Dopravní inspektorát

Přilbové náměstí 1176

547 45 Náchod

por. Bc. David Kult



DODATEK KE STANOVENÍ PŮP

»DODATEK č. 1.«

AKCE:	I/33 Jaroměř - průtah obcí, oprava silnice		 DOPRAVNÍ ZNAČENÍ NÁCHOD	
INVESTOR:	ŘSD		DATUM:	07/2025
OBSAH:	NÁVRH DIO STAVBY		STUPEŇ:	
ZHOTOVITEL:	STRABAG SIS, a.s.			