



| | | | |
|-------------|--|---------|---------|
| AKCE: | Náchod, Pod Brankou nn rekon. u TS NA_0511 | | |
| INVESTOR: | ČEZ Distribuce a.s., Děčín | DATUM: | 10/2025 |
| OBSAH: | NÁVRH DIO STAVBY | STUPEŇ: | |
| ZHOTOVITEL: | Union Grid s.r.o. | | |

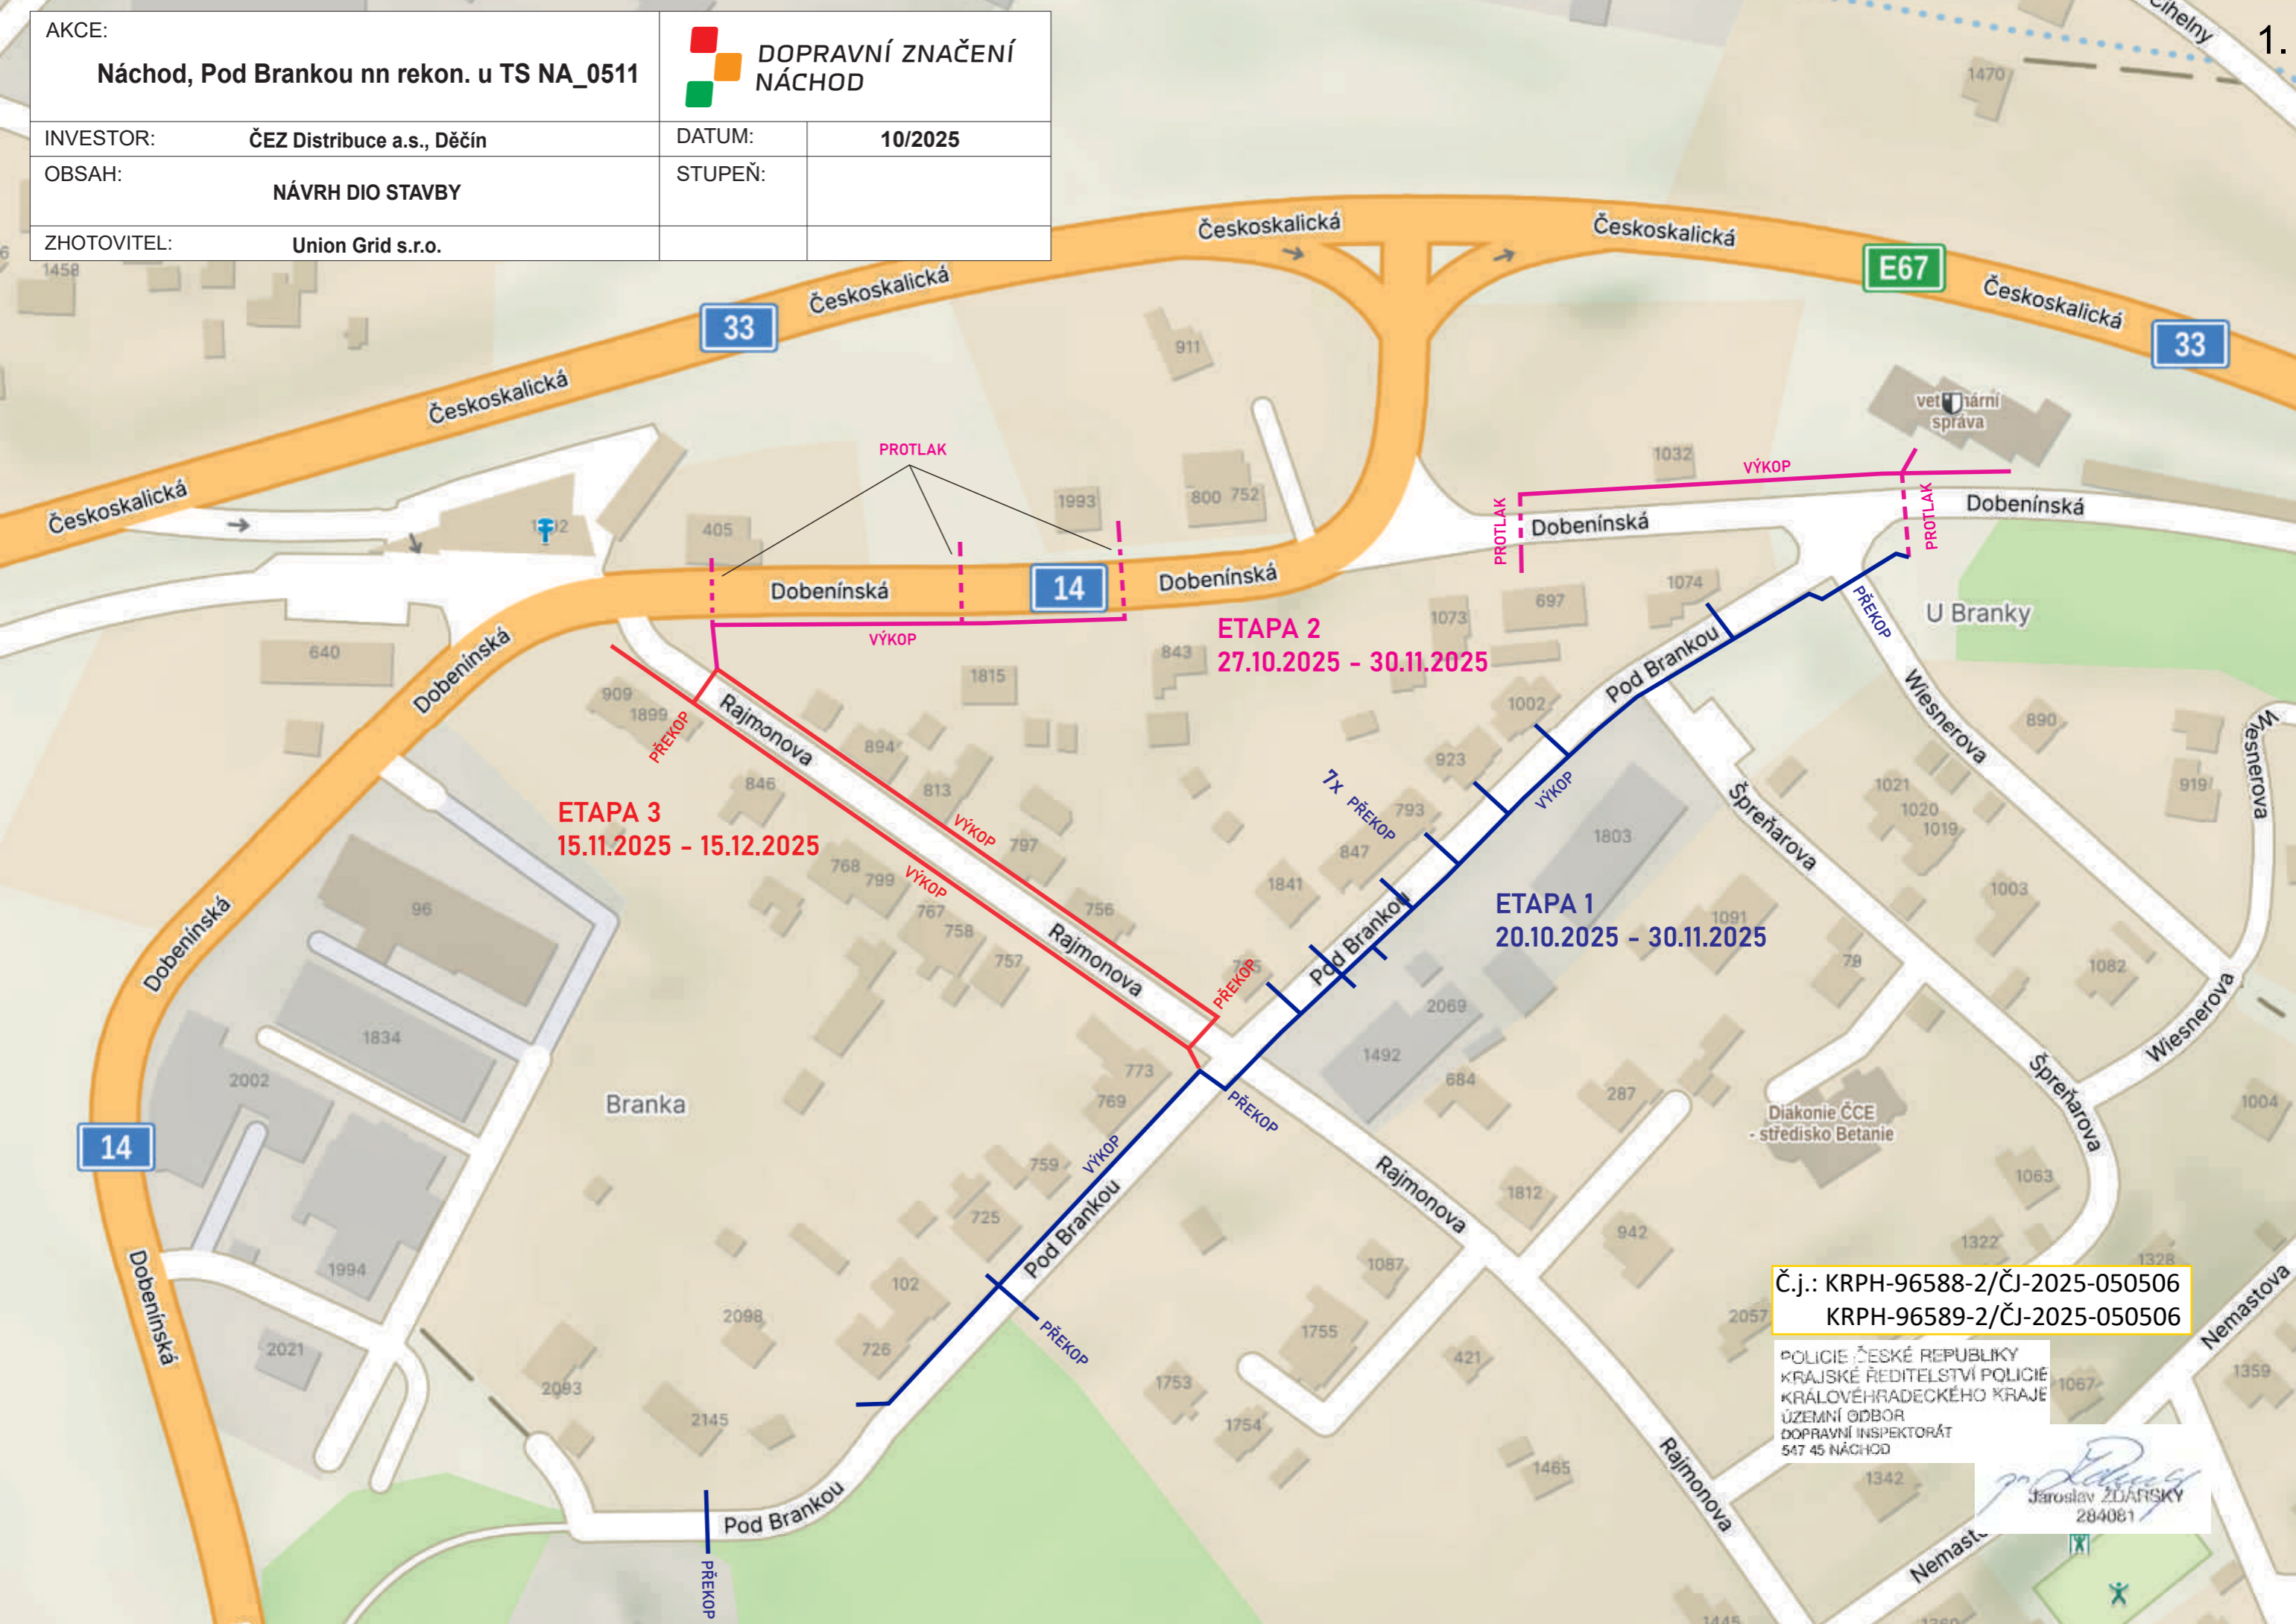



Č.j.: KRPH-96588-2/ČJ-2025-050506
 KRPH-96589-2/ČJ-2025-050506


POLICIE ČESKÉ REPUBLIKY
 KRAJSKÉ ŘEDITELSTVÍ POLICIE
 KRÁLOVÉHRADECKÉHO KRAJE
 ÚZEMNÍ ODBOR
 DOPRAVNÍ INSPEKTORÁT
 547 45 NÁCHOD


Jaroslav Žďárský
 Jaroslav ŽDÁRSKÝ
 284081

| | | | | |
|-------------|--|--------|---------|--|
| AKCE: | Náchod, Pod Brankou nn rekon. u TS NA_0511 | | |  |
| INVESTOR: | ČEZ Distribuce a.s., Děčín | DATUM: | 10/2025 | |
| OBSAH: | NÁVRH DIO STAVBY | | | STUPEŇ: |
| ZHOTOVITEL: | Union Grid s.r.o. | | | |

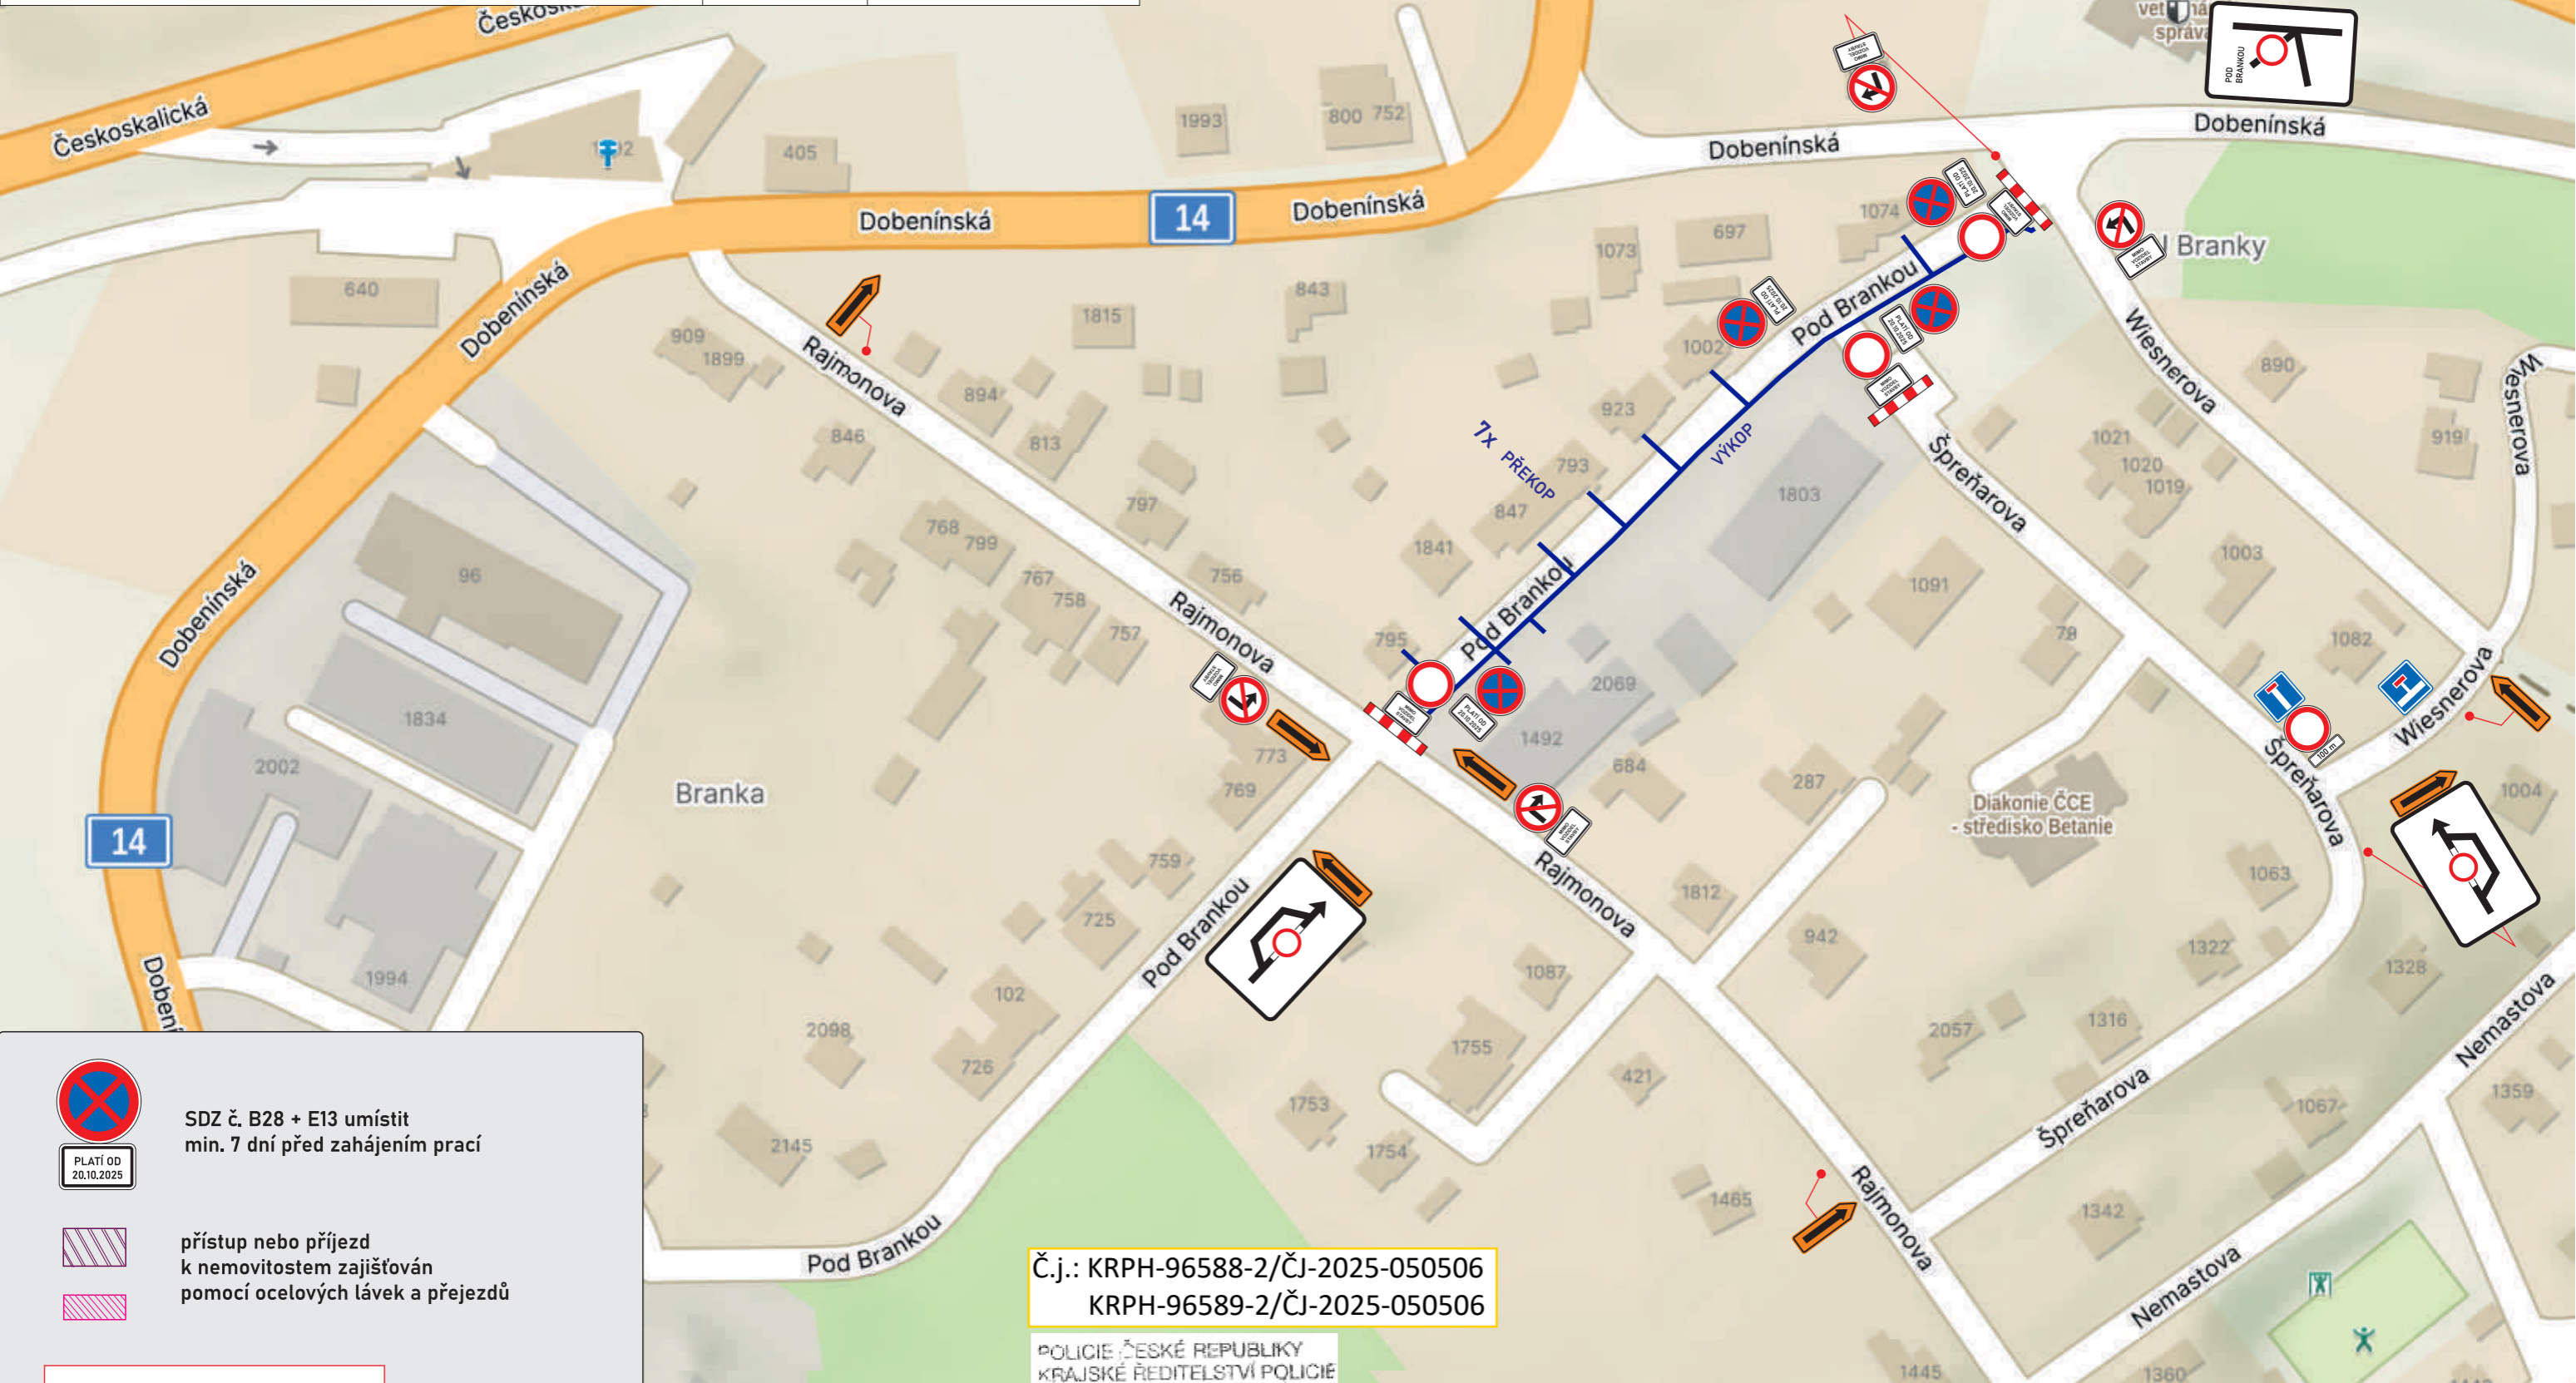


 SDZ č. B28 + E13 umístit min. 7 dní před zahájením prací
 PLATÍ OD 20.10.2025

 přístup nebo příjezd k nemovitostem zajišťován pomocí ocelových lávek a přejezdů

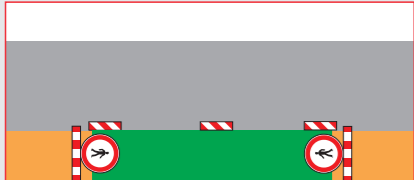 označení pracovního místa na chodníku


Č.j.: KRPH-96588-2/ČJ-2025-050506
 KRPH-96589-2/ČJ-2025-050506


POLICIE ČESKÉ REPUBLIKY
 KRAJSKÉ ŘEDITELSTVÍ POLICIE
 KRÁLOVÉHRADECKÉHO KRAJE
 ÚZEMNÍ ODBOR
 DOPRAVNÍ INSPEKTORÁT
 547 45 NÁCHOD



 Jaroslav ZDARSKÝ
 284081


ETAPA 1A
 Termín: 20. 10. - 30. 11. 2025


Výkop v silnici, 7x překop, asfaltování v celé šíři vozovky

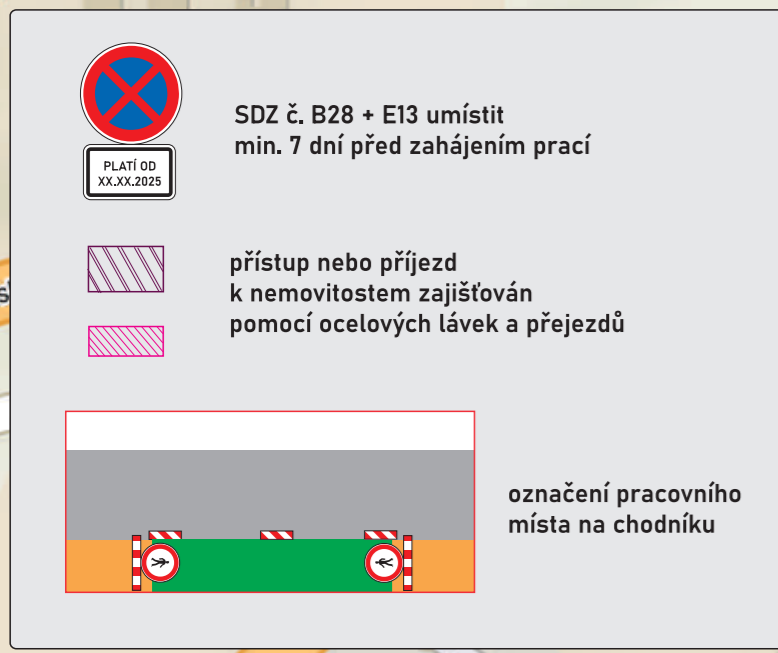
| | | |
|--|---|----------------|
| AKCE: Náchod, Pod Brankou nn rekon. u TS NA_0511 |  | |
| INVESTOR: ČEZ Distribuce a.s., Děčín | DATUM: | 10/2025 |
| OBSAH: NÁVRH DIO STAVBY | STUPEŇ: | |
| ZHOTOVITEL: Union Grid s.r.o. | | |




 SDZ č. B28 + E13 umístit min. 7 dní před zahájením prací

 PLATÍ OD XX.XX.2025

 přístup nebo příjezd k nemovitostem zajišťován pomocí ocelových lávek a přejezdů

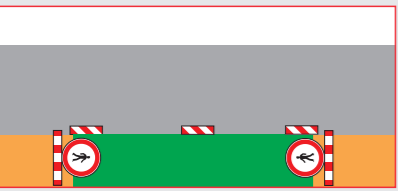 označení pracovního místa na chodníku

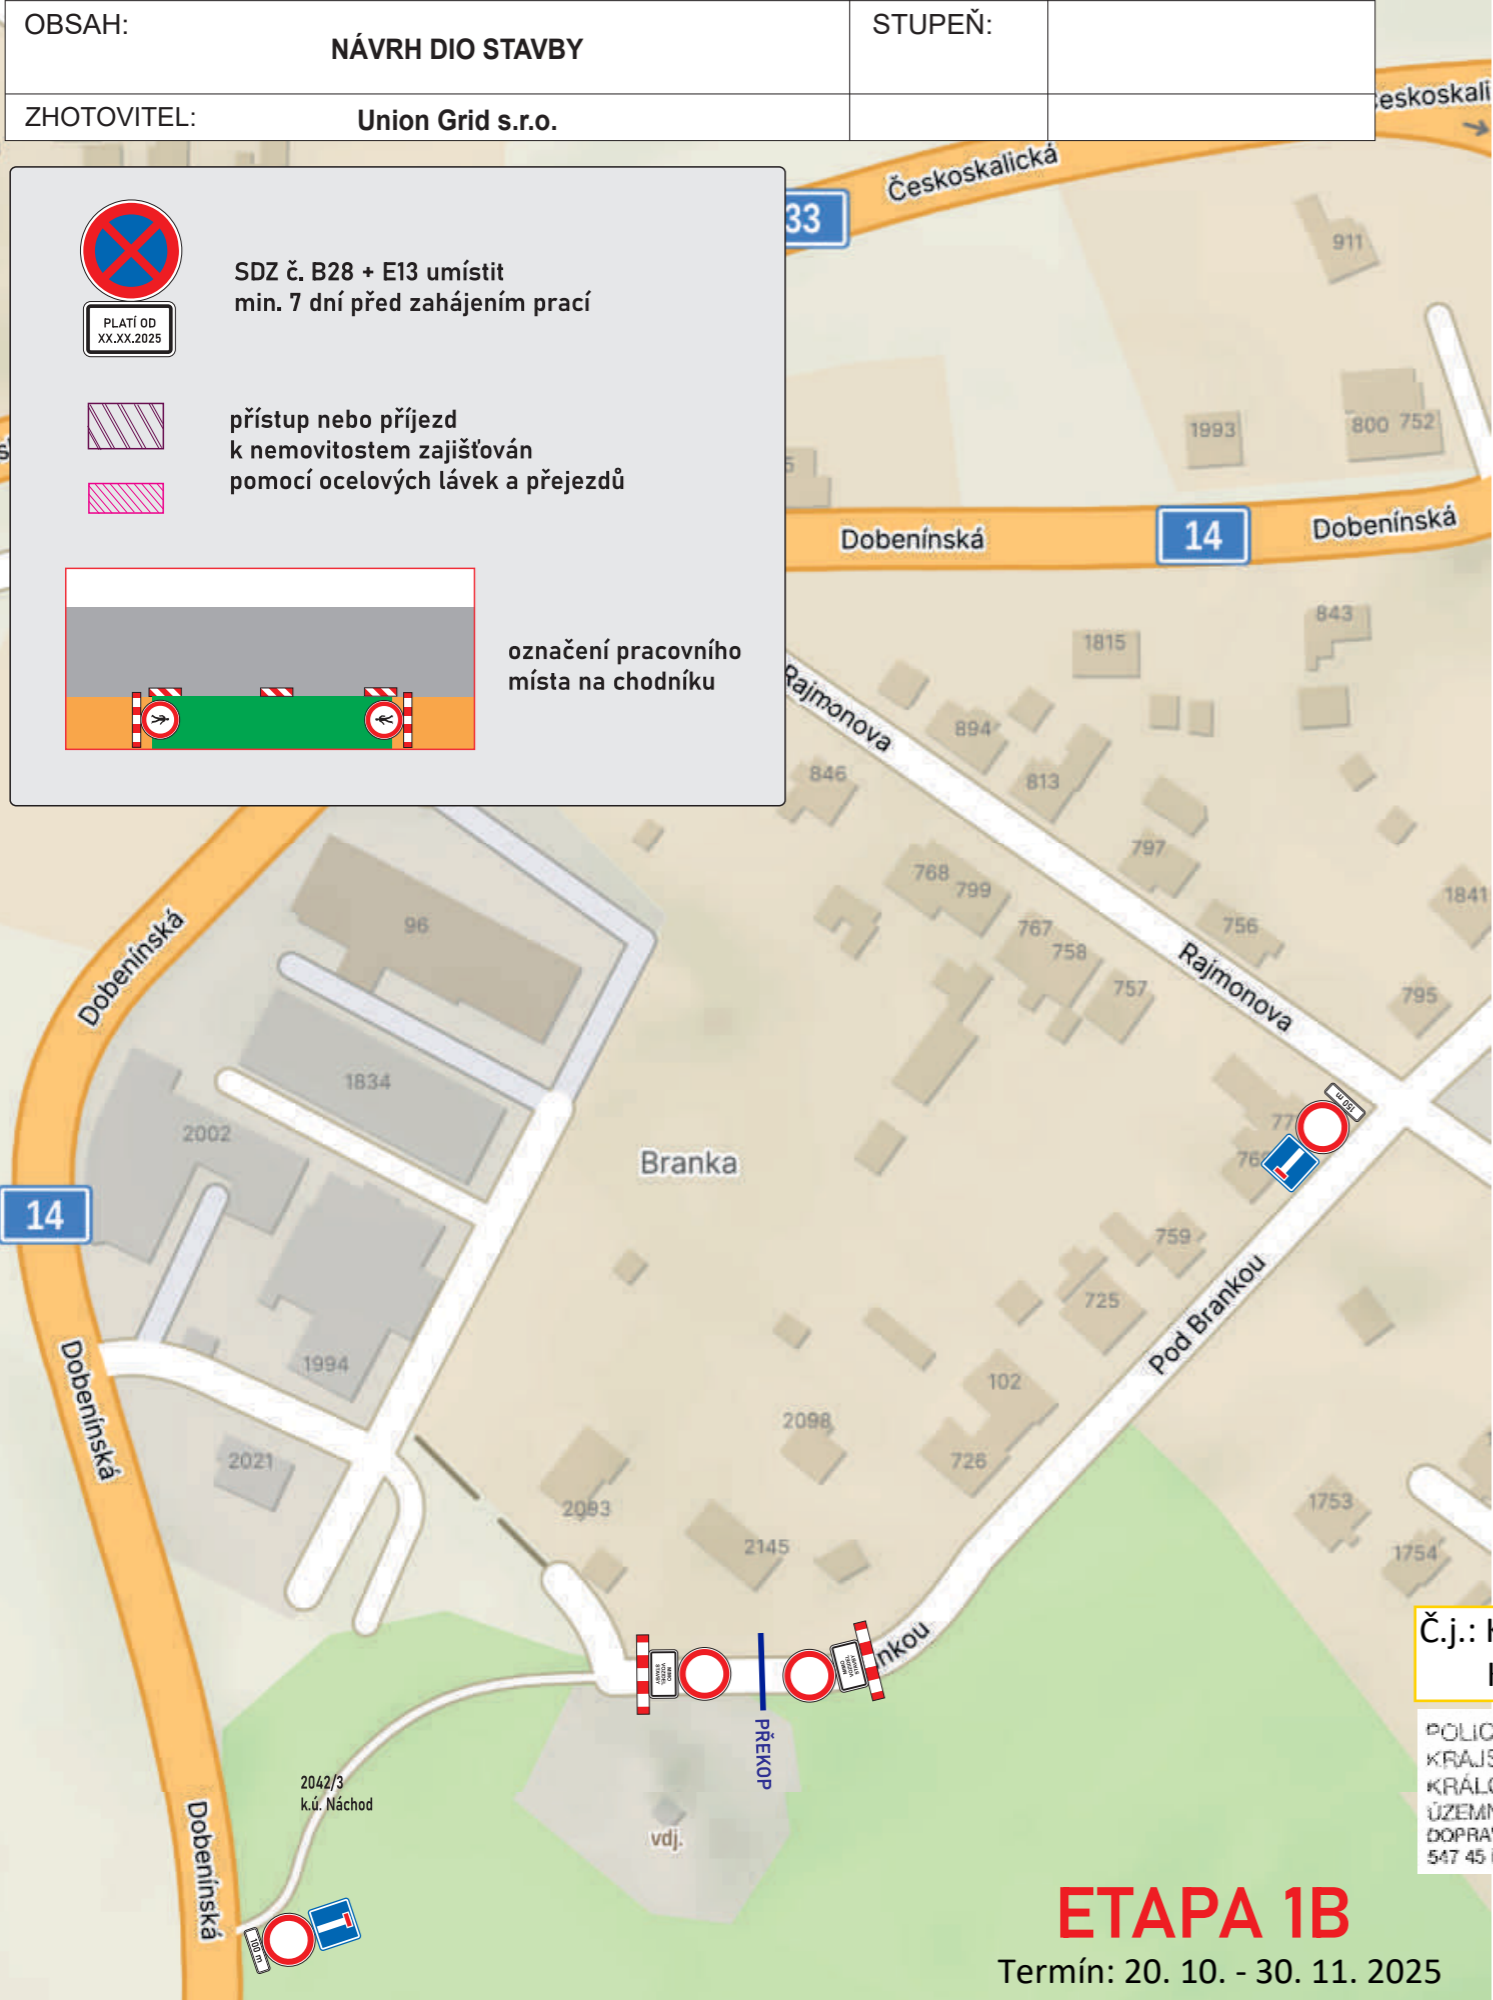

ETAPA 1B
Termín: 20. 10. - 30. 11. 2025



ETAPA 1C
Termín: 20. 10. - 30. 11. 2025


Č.j.: KRP-96588-2/ČJ-2025-050506
KRP-96589-2/ČJ-2025-050506

POLICIE ČESKÉ REPUBLIKY
KRAJSKÉ ŘEDITELSTVÍ POLICIE
KRALOVÉHRADECKÉHO KRAJE
ÚZEMNÍ ODBOR
DOPRAVNÍ INSPEKTORÁT
547 45 NÁCHOD


Jaroslav ŽĎARSKÝ
284081

| | | | |
|-------------|--|---------|---------|
| AKCE: | Náchod, Pod Brankou nn rekon. u TS NA_0511 | | |
| INVESTOR: | ČEZ Distribuce a.s., Děčín | DATUM: | 10/2025 |
| OBSAH: | NÁVRH DIO STAVBY | STUPEŇ: | |
| ZHOTOVITEL: | Union Grid s.r.o. | | |

 DOPRAVNÍ ZNAČENÍ
NÁCHOD

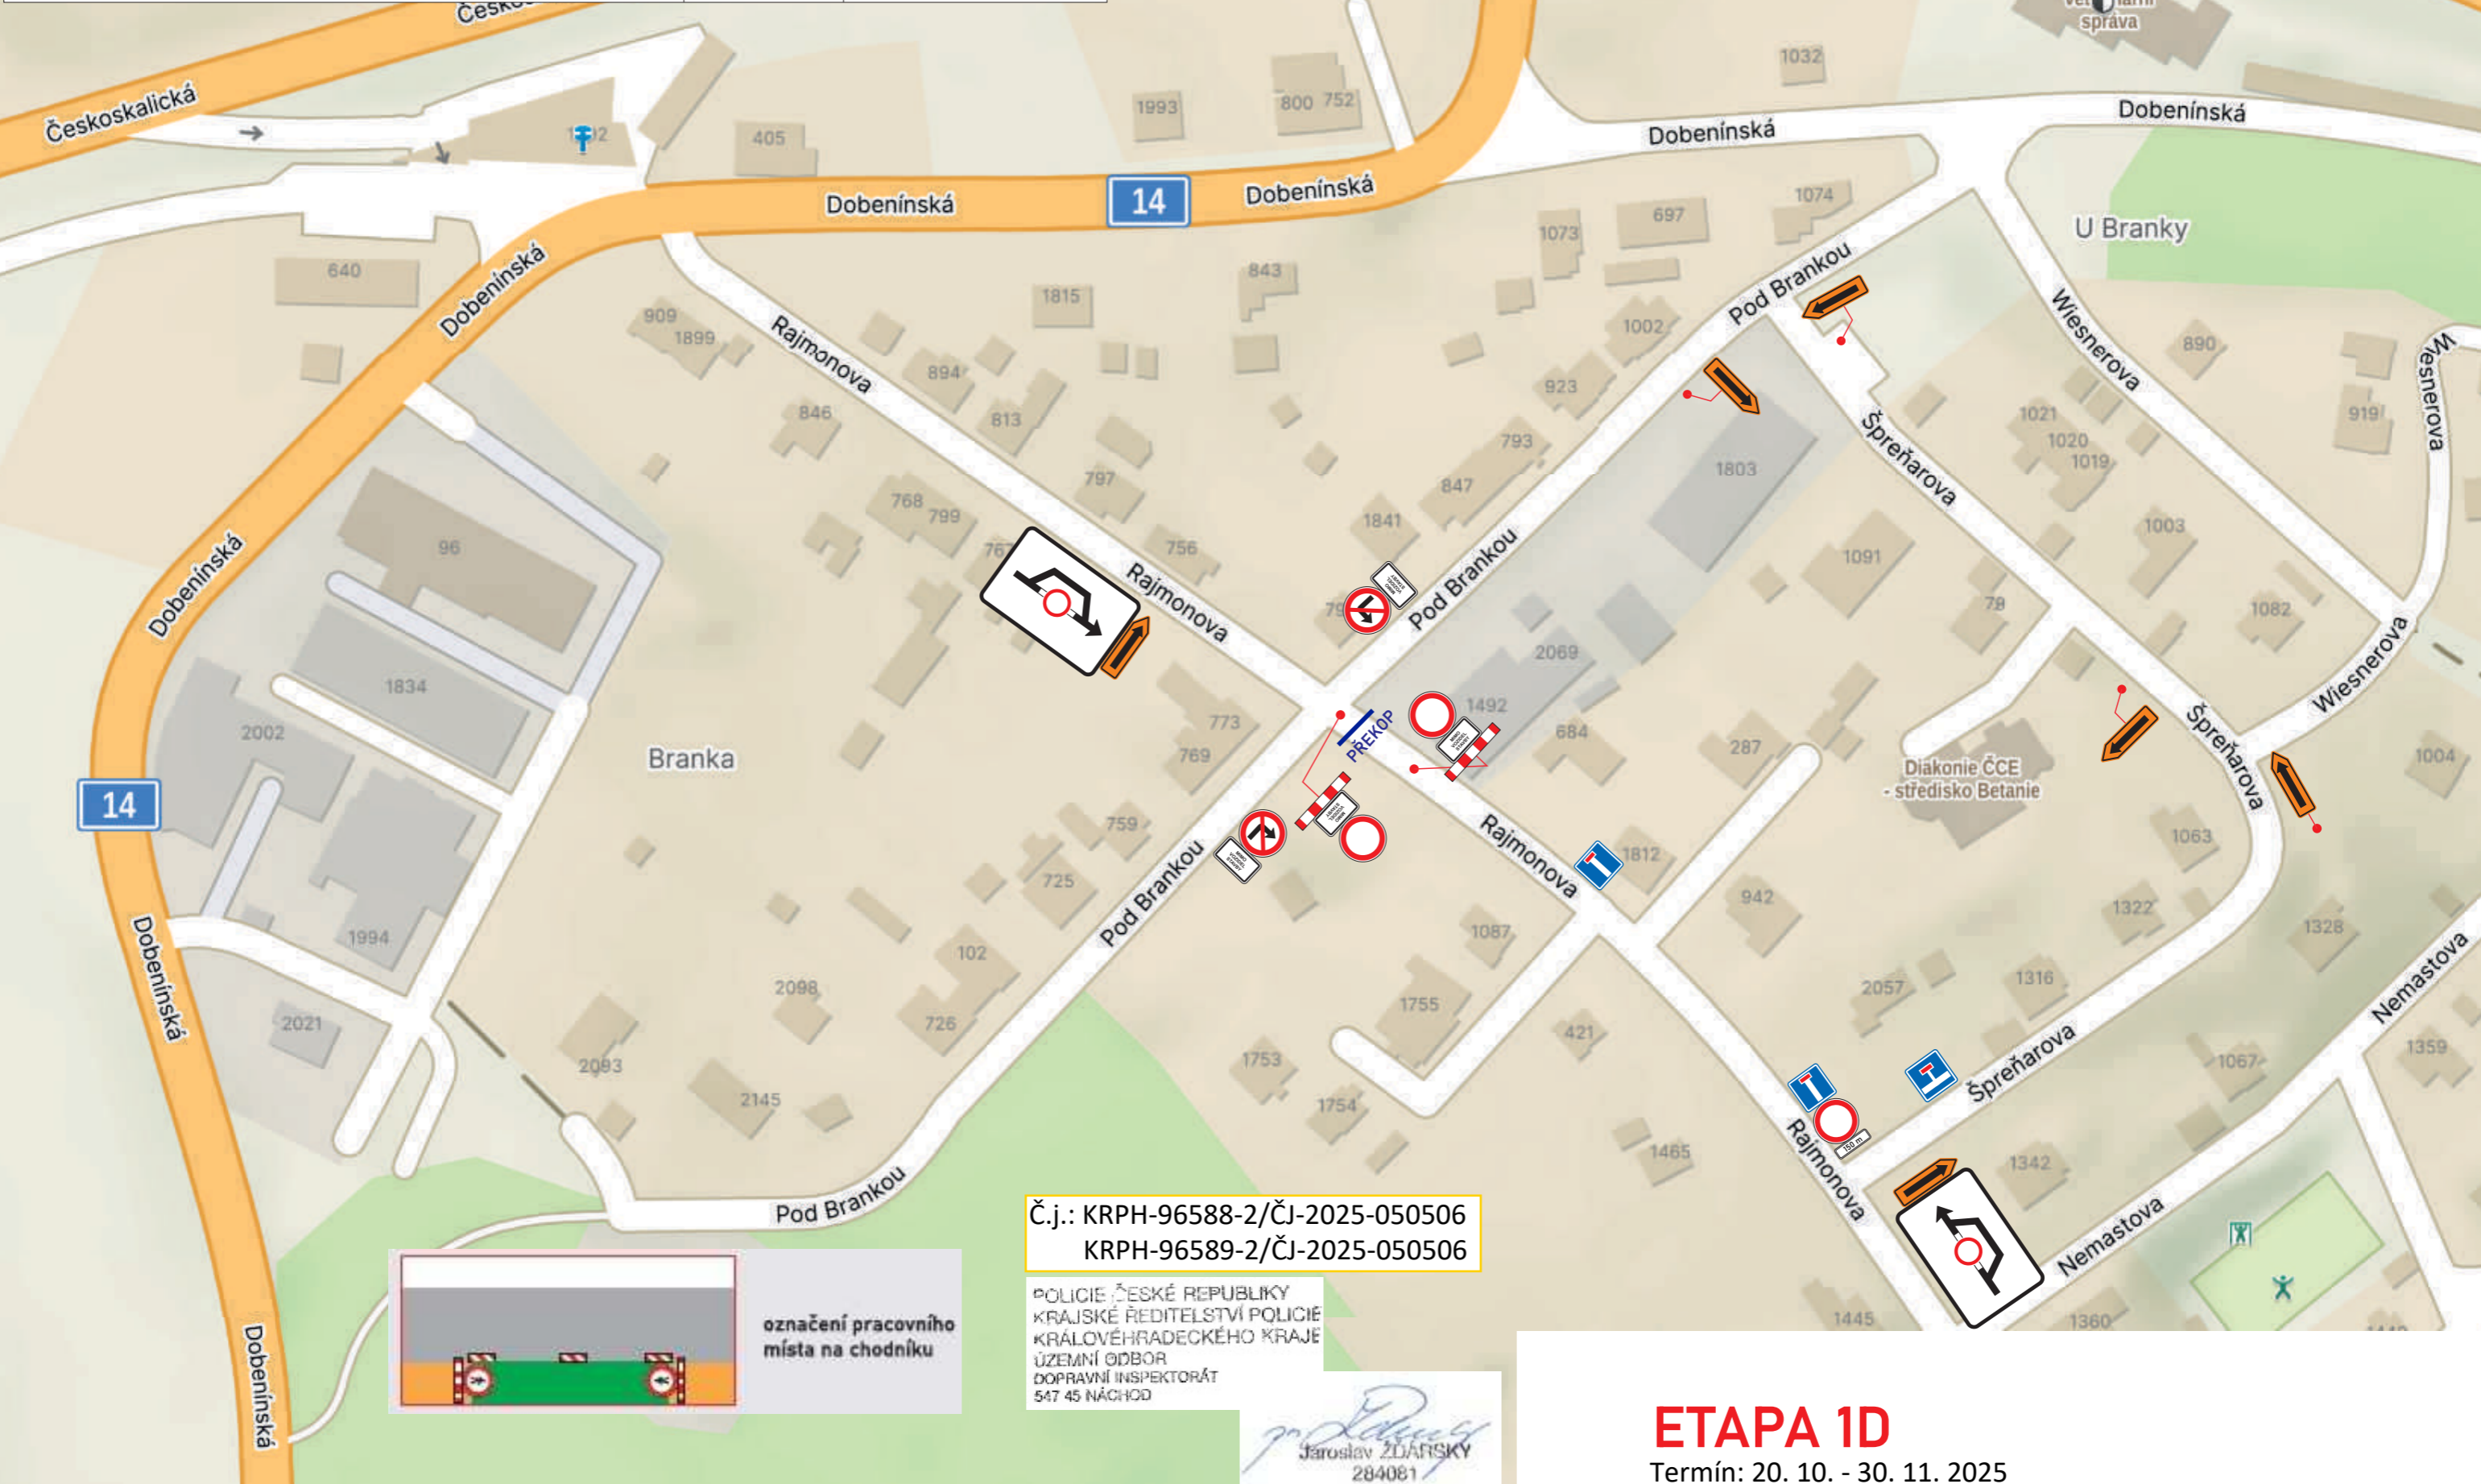

Č.j.: KRPB-96588-2/ČJ-2025-050506
KRPB-96589-2/ČJ-2025-050506



označení pracovního místa na chodníku

POLICIE ČESKÉ REPUBLIKY
KRAJSKÉ ŘEDITELSTVÍ POLICIE
KRALOVÉHRADECKÉHO KRAJE
ÚZEMNÍ ODBOR
DOPRAVNÍ INSPEKTORÁT
547 45 NÁCHOD


Jaroslav ZDARSKÝ
284081

ETAPA 1D

Termín: 20. 10. - 30. 11. 2025

| | | | |
|-------------|--|---------|---------|
| AKCE: | Náchod, Pod Brankou nn rekon. u TS NA_0511 | | |
| INVESTOR: | ČEZ Distribuce a.s., Děčín | DATUM: | 10/2025 |
| OBSAH: | NÁVRH DIO STAVBY | STUPEŇ: | |
| ZHOTOVITEL: | Union Grid s.r.o. | | |




Č.j.: KRPH-96588-2/ČJ-2025-050506
 KRPH-96589-2/ČJ-2025-050506

POLICIE ČESKÉ REPUBLIKY
 KRAJSKÉ ŘEDITELSTVÍ POLICIE
 KRÁLOVÉHRADSKÉHO KRAJE
 ÚZEMNÍ ODBOR
 DOPRAVNÍ INSPEKTORÁT
 547 45 NÁCHOD

Jaroslav ZDARSKÝ
 Jaroslav ZDARSKÝ
 284081

ETAPA 1E

Termín: 20. 10. - 30. 11. 2025

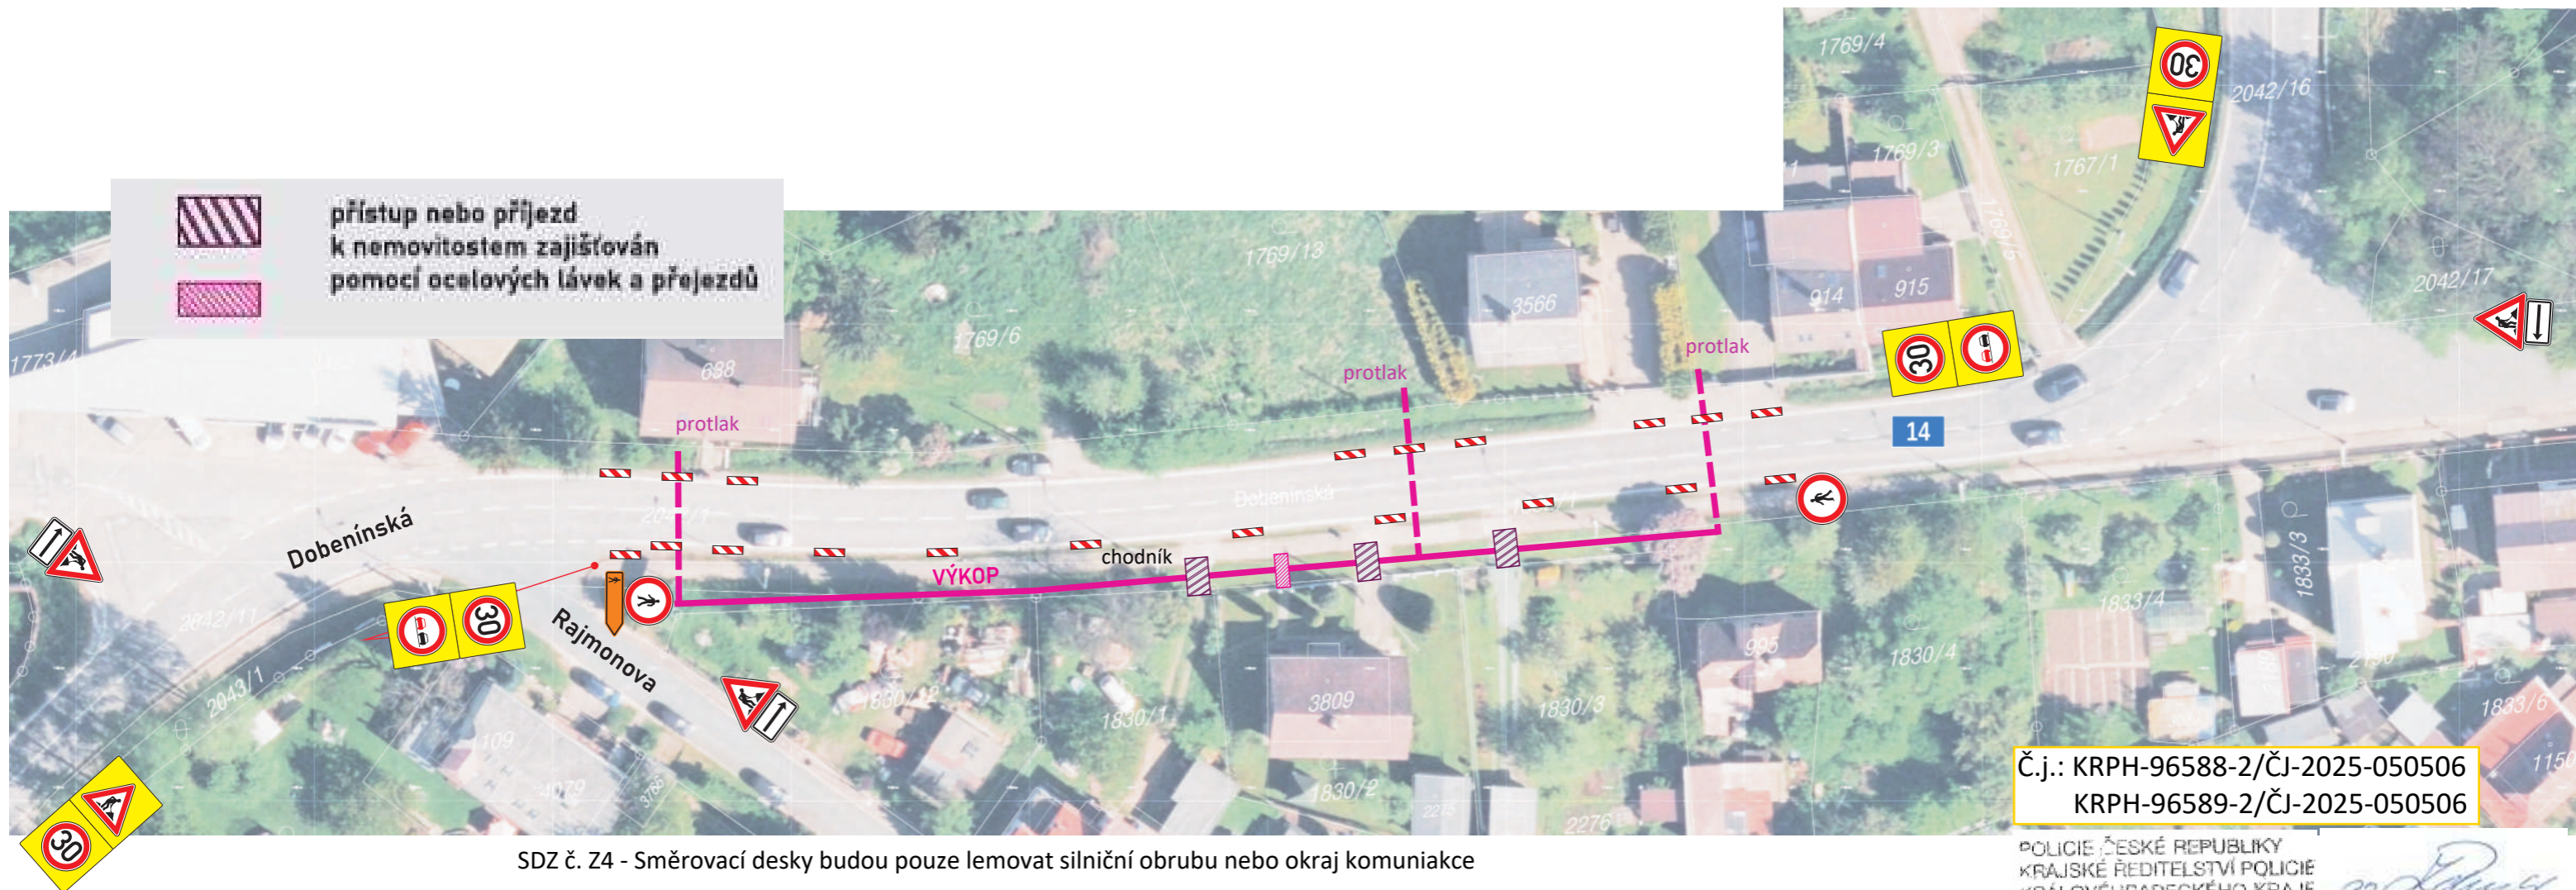

ETAPA 2A


Termín: 27. 10. - 30. 11. 2025


Výkop v zeleném,
3 x protlak pod silnicí I/14

MONTÁŽNÍ JÁMY BUDOU OPLOCENY !

PŘI HLOUBENÍ MONTÁŽNÍCH JAM A PROVEDENÍ PROTĽAKŮ
ZACHOVÁN OBOUSMĚRNÝ PROVOZ (ŠÍŘE VOZOVKY MIN. 5,5 m)

VEŠKERÉ PRÁCE BUDOU PROBÍHAT MIMO SIL. I/14 !!

| | | | |
|-------------|--|--|---------|
| AKCE: | Náchod, Pod Brankou nn rekon. u TS NA_0511 |  DOPRAVNÍ ZNAČENÍ NÁCHOD | |
| INVESTOR: | ČEZ Distribuce a.s., Děčín | DATUM: | 10/2025 |
| OBSAH: | NÁVRH DIO STAVBY | STUPEŇ: | |
| ZHOTOVITEL: | Union Grid s.r.o. | | |

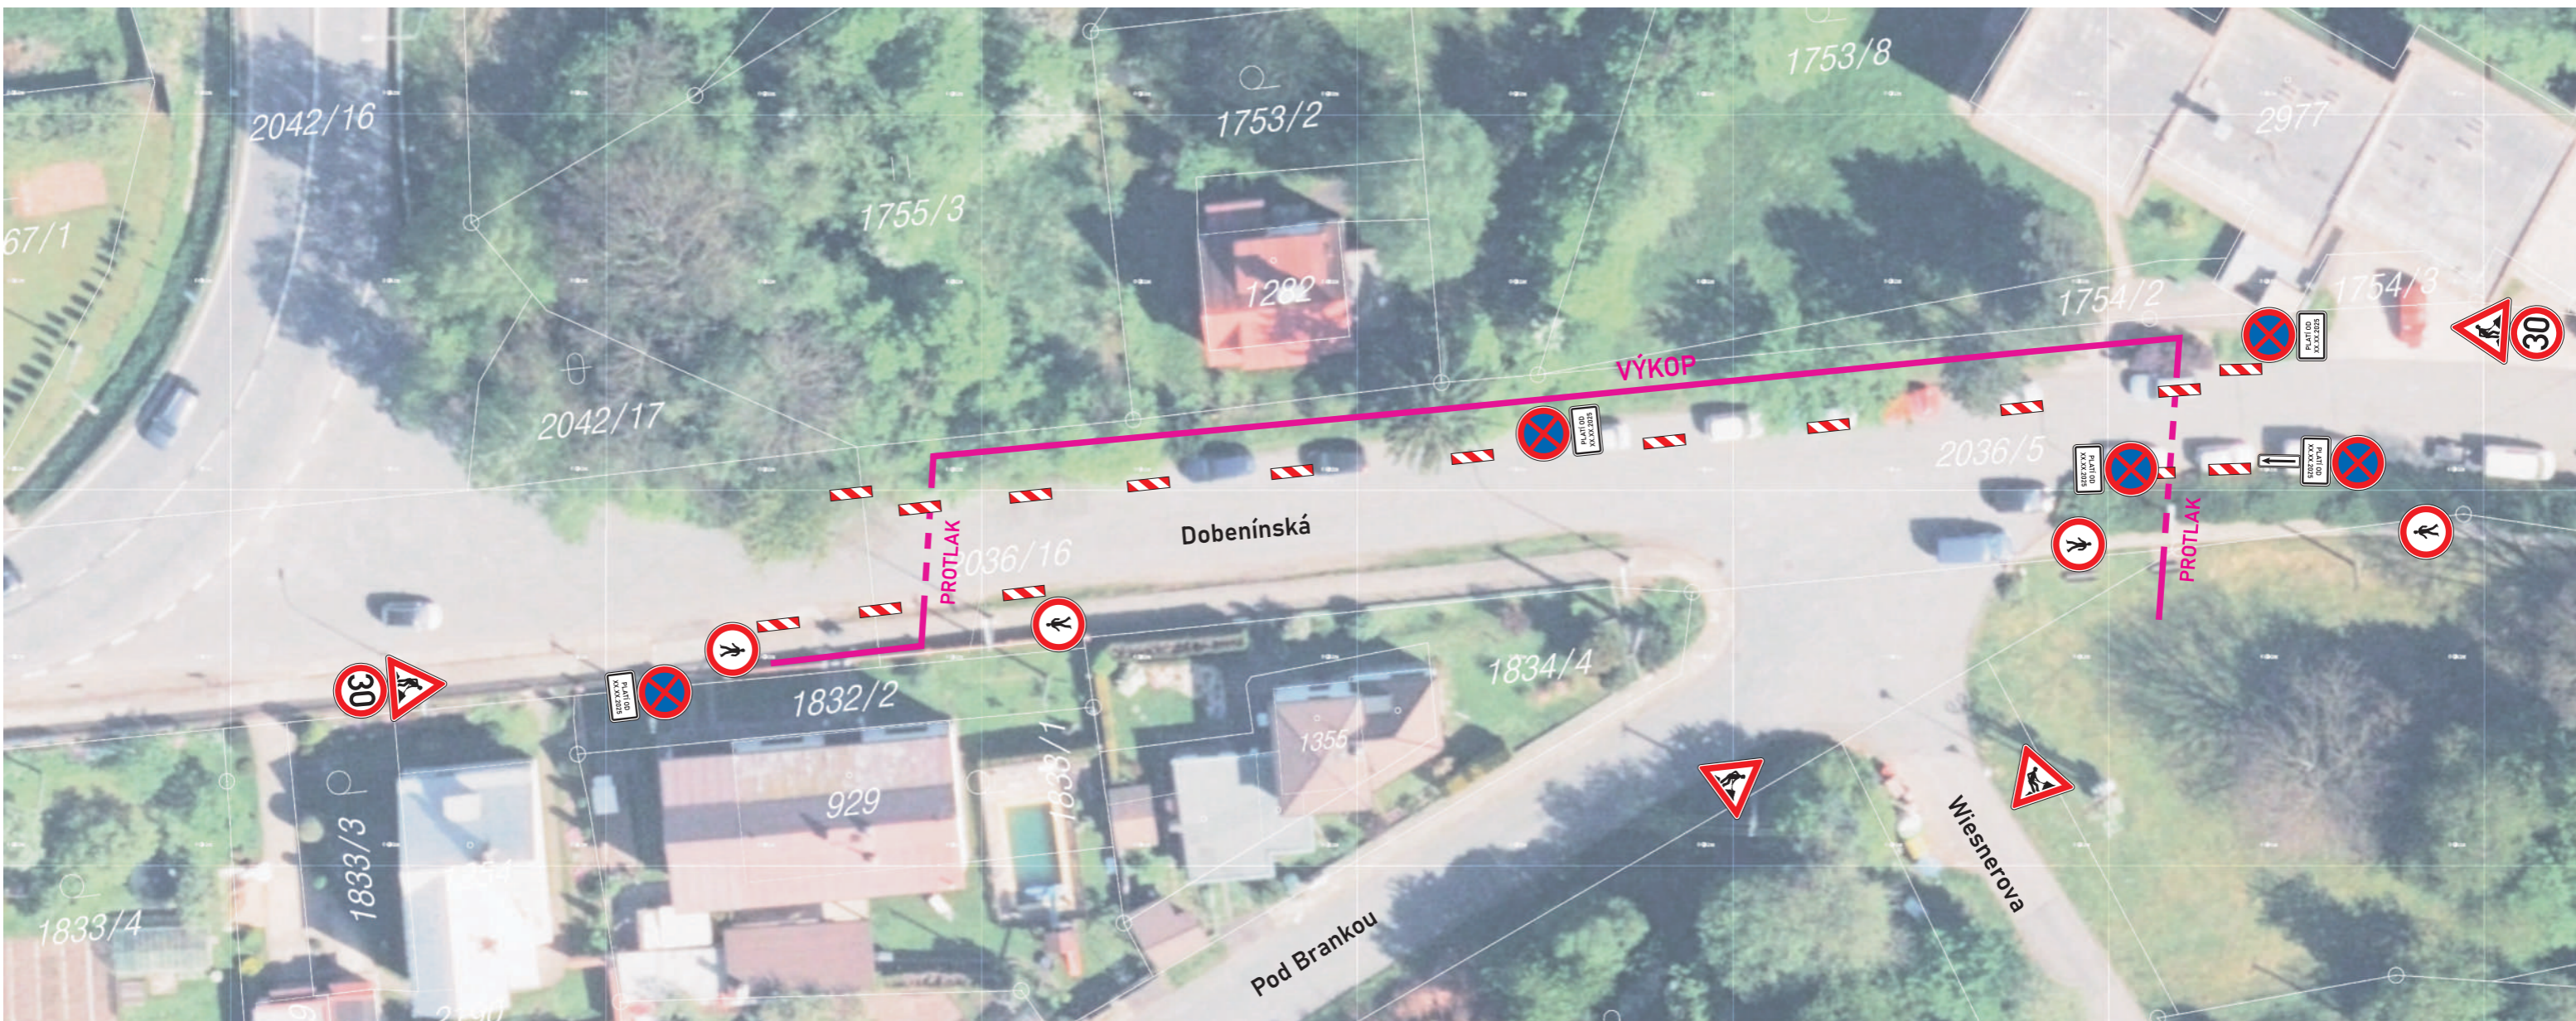

Č.j.: KRPH-96588-2/ČJ-2025-050506
KRPH-96589-2/ČJ-2025-050506

POLICIE ČESKÉ REPUBLIKY
KRAJSKÉ ŘEDITELSTVÍ POLICIE
KRÁLOVÉHRADECKÉHO KRAJE
ÚZEMNÍ ODBOR
DOPRAVNÍ INSPEKTORÁT
547 45 NÁCHOD


Jaroslav ZDÁRSKÝ
Jaroslav ZDÁRSKÝ
284081


ETAPA 2B


Termín: 27. 10. - 30. 11. 2025

**Výkop v zeleném,
2 x protlak pod komunikací**

MONTÁŽNÍ JÁMY BUDOU OPLOCENY !

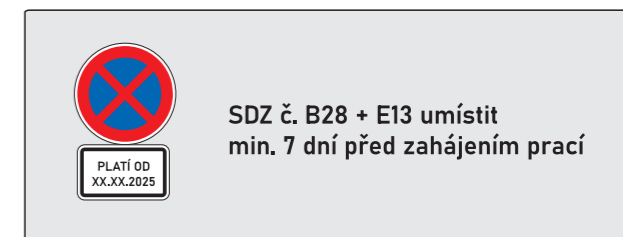


| | | | |
|-------------|--|---------|---|
| AKCE: | Náchod, Pod Brankou nn rekon. u TS NA_0511 | |  |
| INVESTOR: | ČEZ Distribuce a.s., Děčín | DATUM: | |
| OBSAH: | NÁVRH DIO STAVBY | STUPEŇ: | |
| ZHOTOVITEL: | Union Grid s.r.o. | | |

| | | |
|--|---|---------|
| AKCE: Náchod, Pod Brankou nn rekon. u TS NA_0511 |  DOPRAVNÍ ZNAČENÍ NÁCHOD | |
| INVESTOR: ČEZ Distribuce a.s., Děčín | DATUM: | 10/2025 |
| OBSAH: NÁVRH DIO STAVBY | STUPEŇ: | |
| ZHOTOVITEL: Union Grid s.r.o. | | |

ETAPA 3A

Termín: 15. 11. - 15. 12. 2025

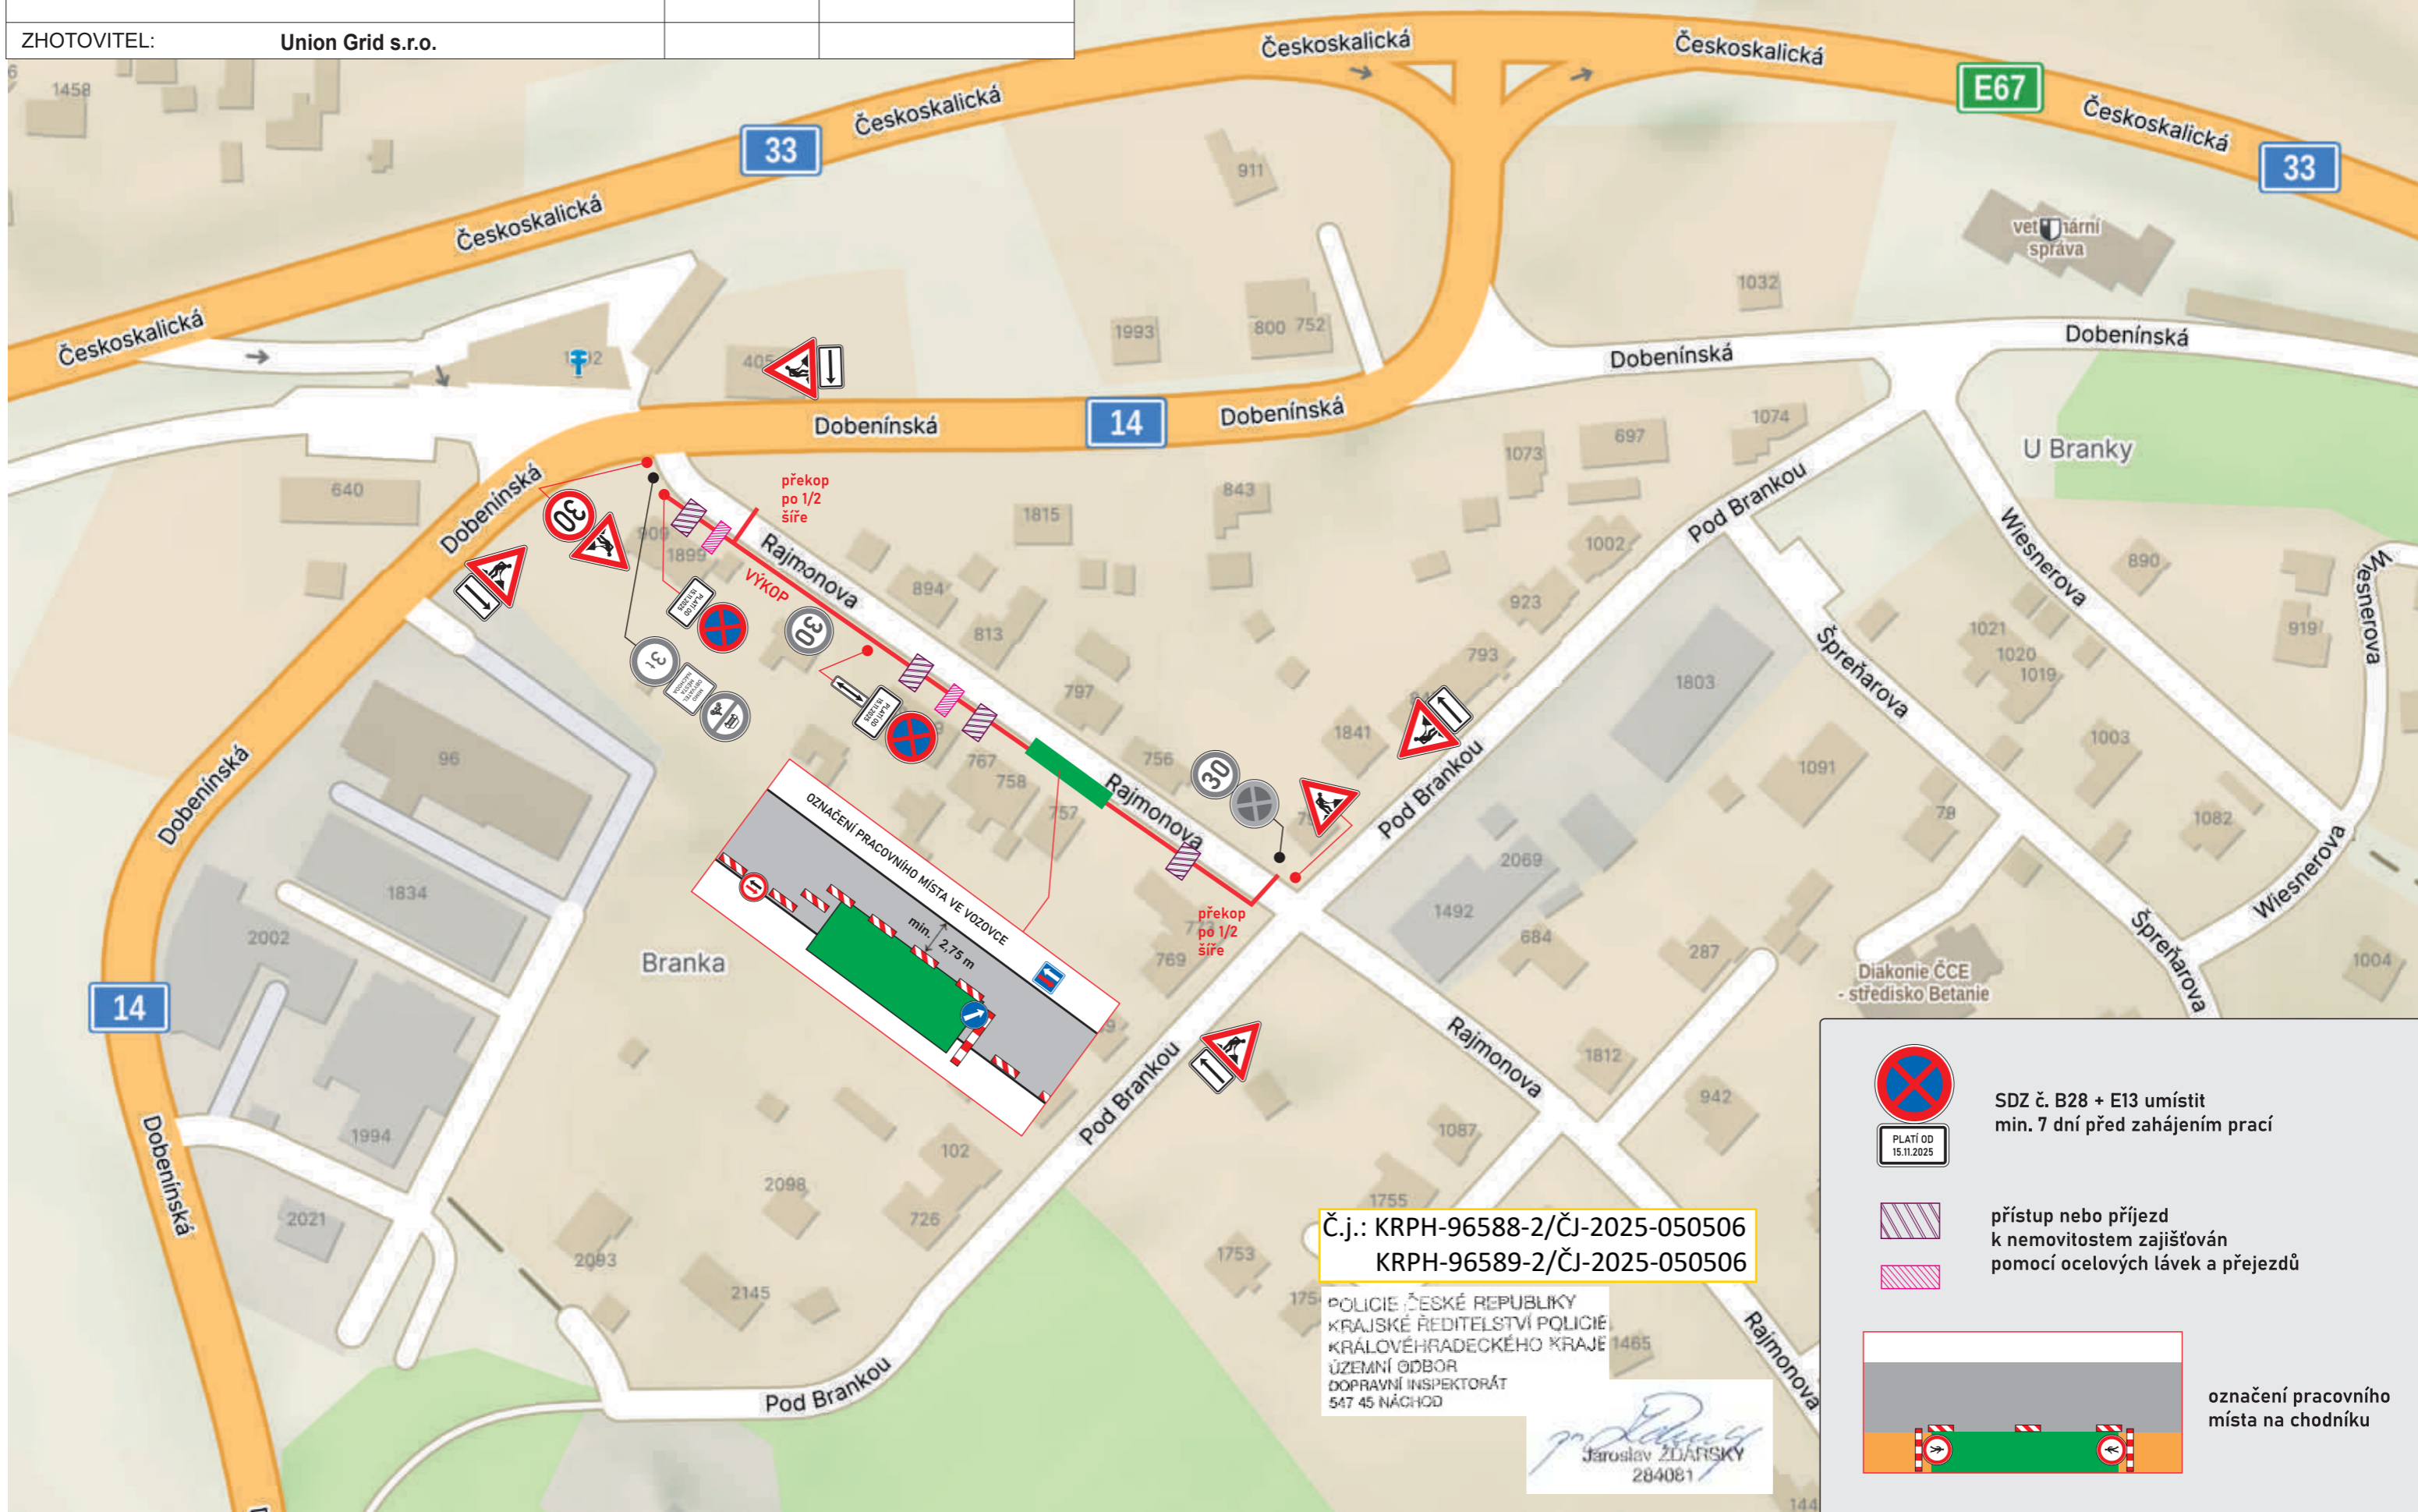


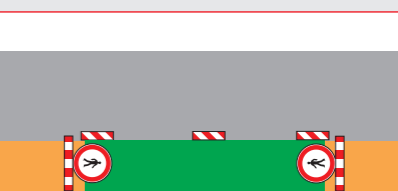
Výkop v zeleném nebo chodníku,
2 x překop vozovky po 1/2 šíře




Č.j.: KRPB-96588-2/ČJ-2025-050506
KRPB-96589-2/ČJ-2025-050506

POLICIE ČESKÉ REPUBLIKY
KRAJSKÉ ŘEDITELSTVÍ POLICIE
KRÁLOVÉHRADECKÉHO KRAJE 1485
ÚZEMNÍ ODBOR
DOPRAVNÍ INSPEKTORÁT
547 45 NÁCHOD


Jaroslav ZDARSKÝ
284081

| | |
|---|--|
|  | SDZ č. B28 + E13 umístit min. 7 dní před zahájením prací |
|  | PLATÍ OD 15.11.2025 |
|  | přístup nebo příjezd k nemovitostem zajišťován pomocí ocelových lávek a přejezdů |
|  | označení pracovního místa na chodníku |

| | | | | |
|-------------|--|---------|---------|---|
| AKCE: | Náchod, Pod Brankou nn rekon. u TS NA_0511 | | |  DOPRAVNÍ ZNAČENÍ NÁCHOD |
| INVESTOR: | ČEZ Distribuce a.s., Děčín | DATUM: | 10/2025 | |
| OBSAH: | NÁVRH DIO STAVBY | STUPEŇ: | | |
| ZHOTOVITEL: | Union Grid s.r.o. | | | |

ETAPA 3B Výkop v zeleném nebo chodníku



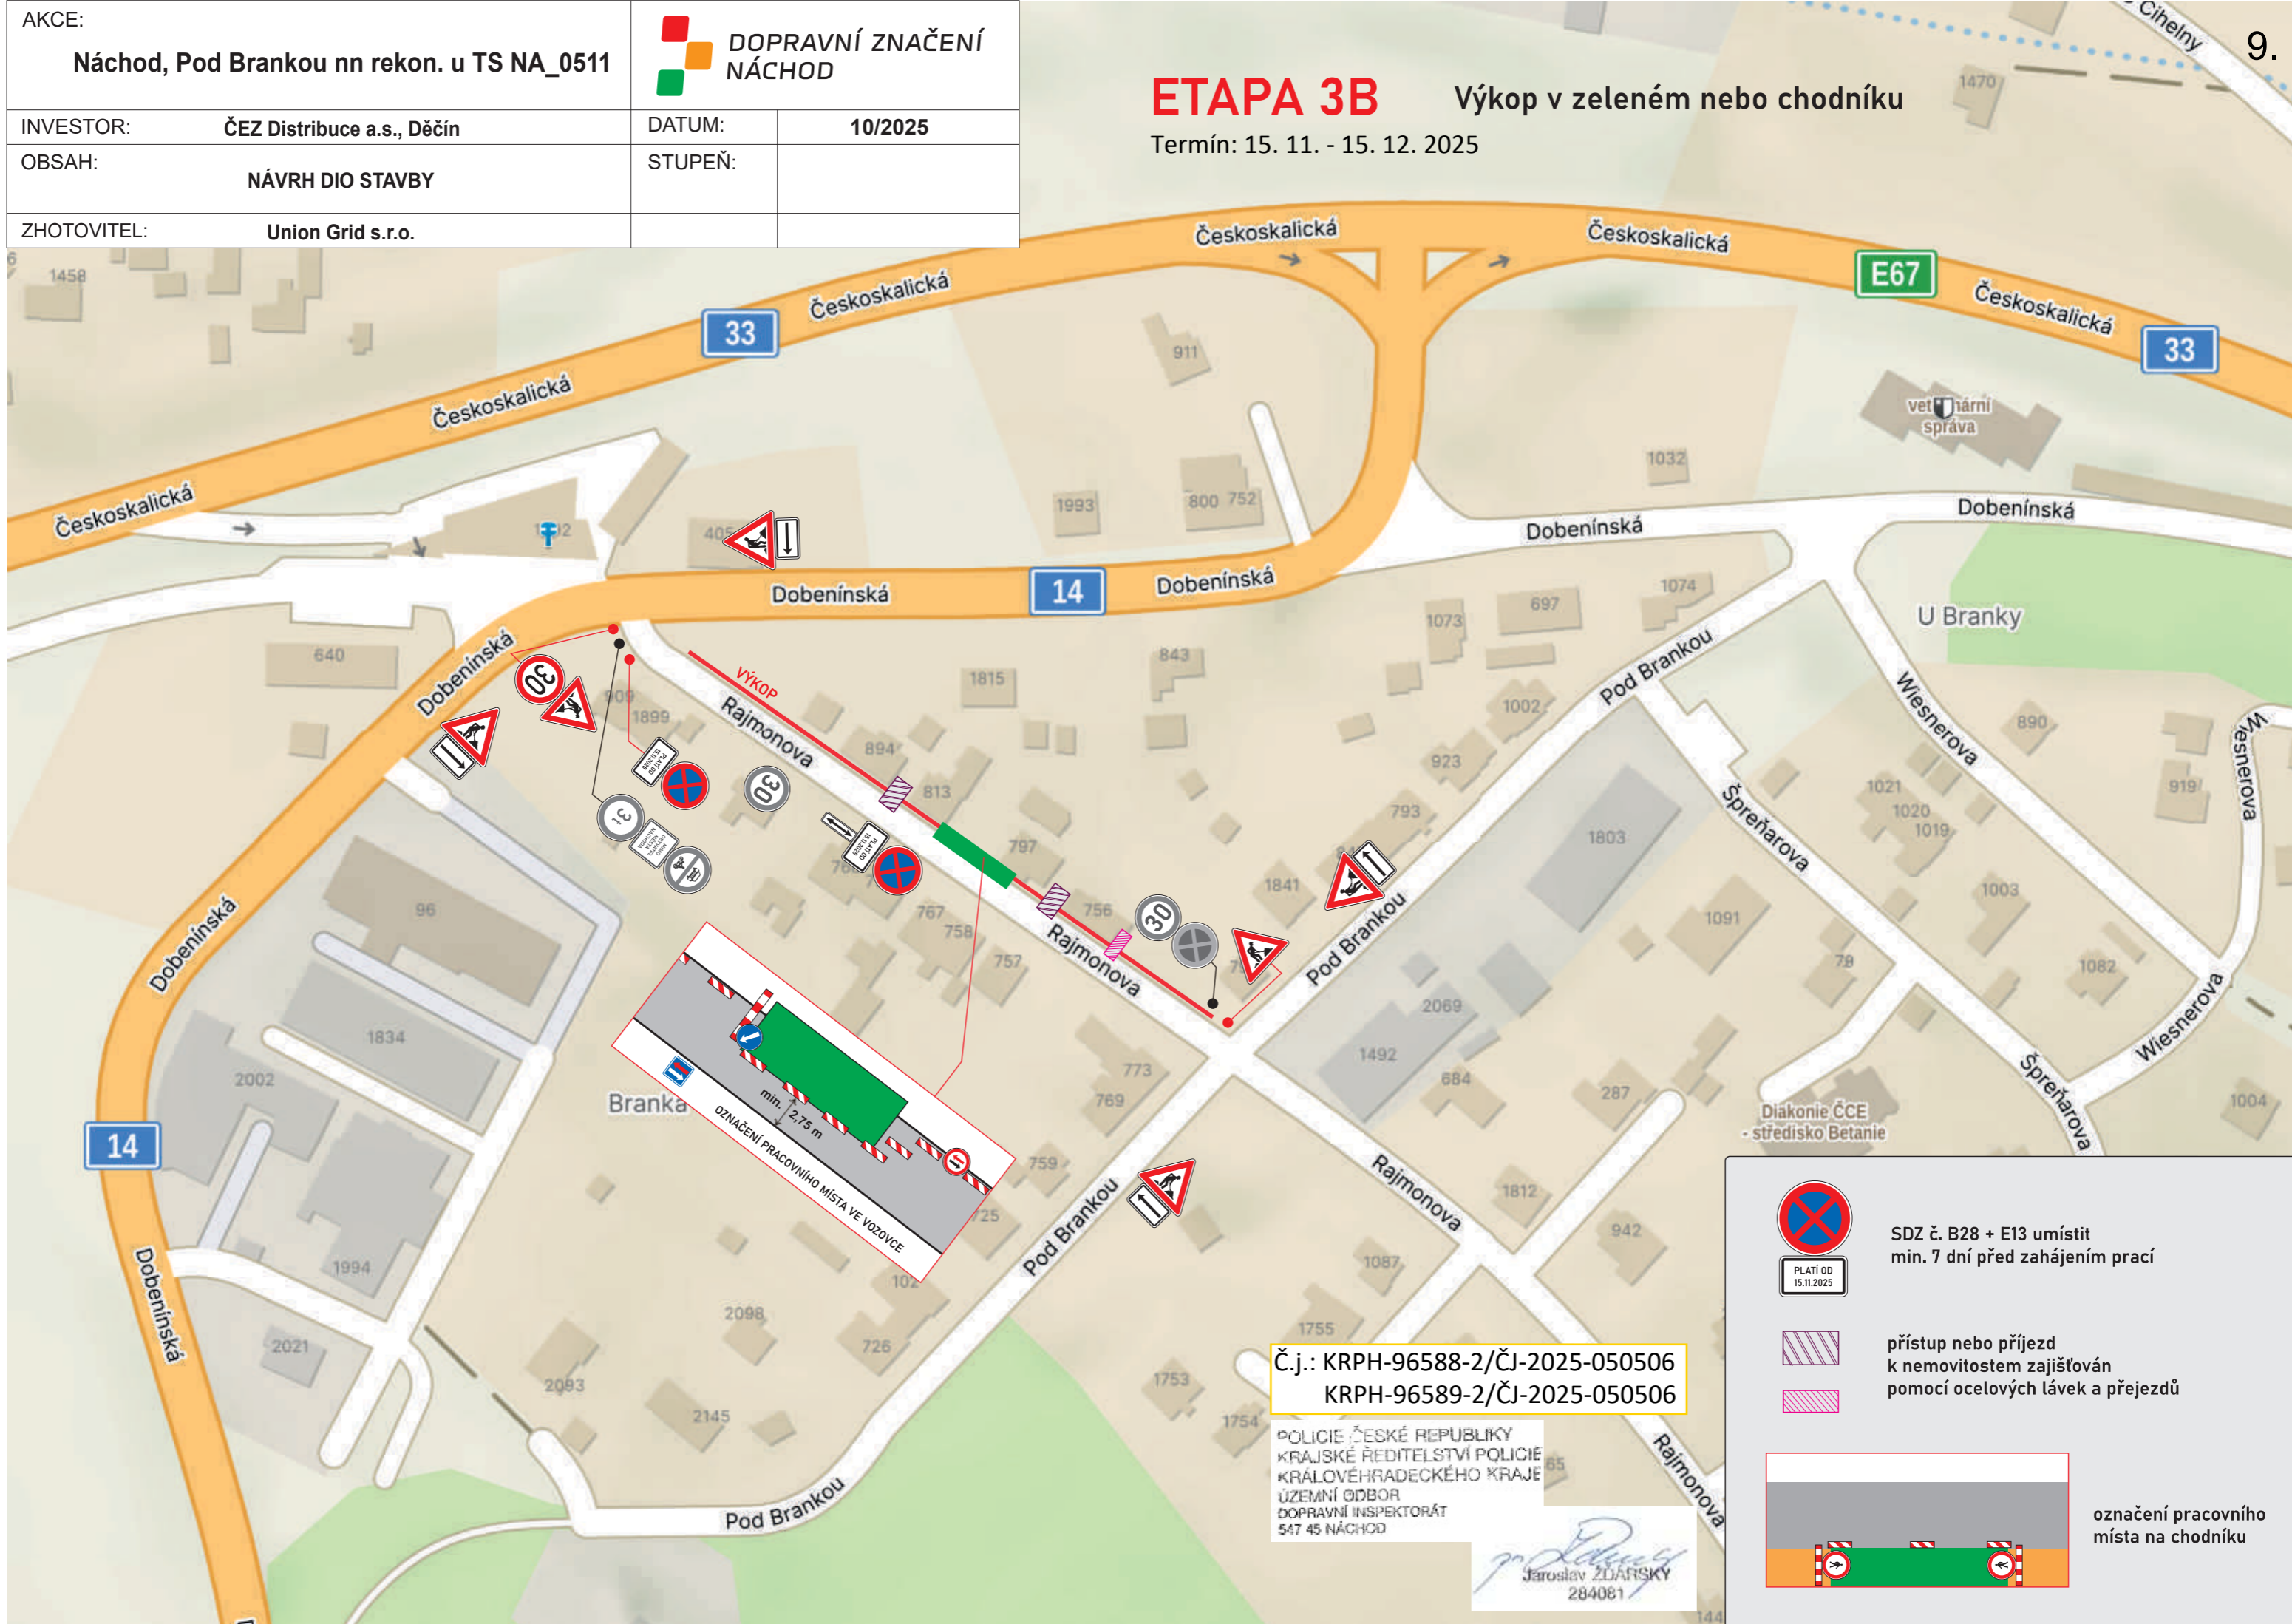


Termín: 15. 11. - 15. 12. 2025



Č.j.: KRPB-96588-2/ČJ-2025-050506
KRPB-96589-2/ČJ-2025-050506

POLICIE ČESKÉ REPUBLIKY
KRAJSKÉ ŘEDITELSTVÍ POLICIE
KRÁLOVÉHRADECKÉHO KRAJE
ÚZEMNÍ ODBOR
DOPRAVNÍ INSPEKTORÁT
547 45 NÁCHOD

Jaroslav ŽDARSKÝ
Jaroslav ŽDARSKÝ
284081
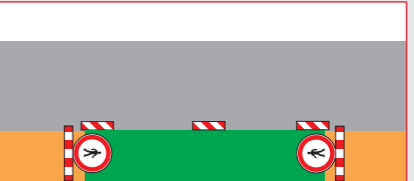
| | |
|---|--|
|  | SDZ č. B28 + E13 umístit min. 7 dní před zahájením prací |
|  | PLATÍ OD 15.11.2025 |
|  | přístup nebo příjezd k nemovitostem zajišťován pomocí ocelových lávek a přejezdů |
|  | |
|  | označení pracovního místa na chodníku |