



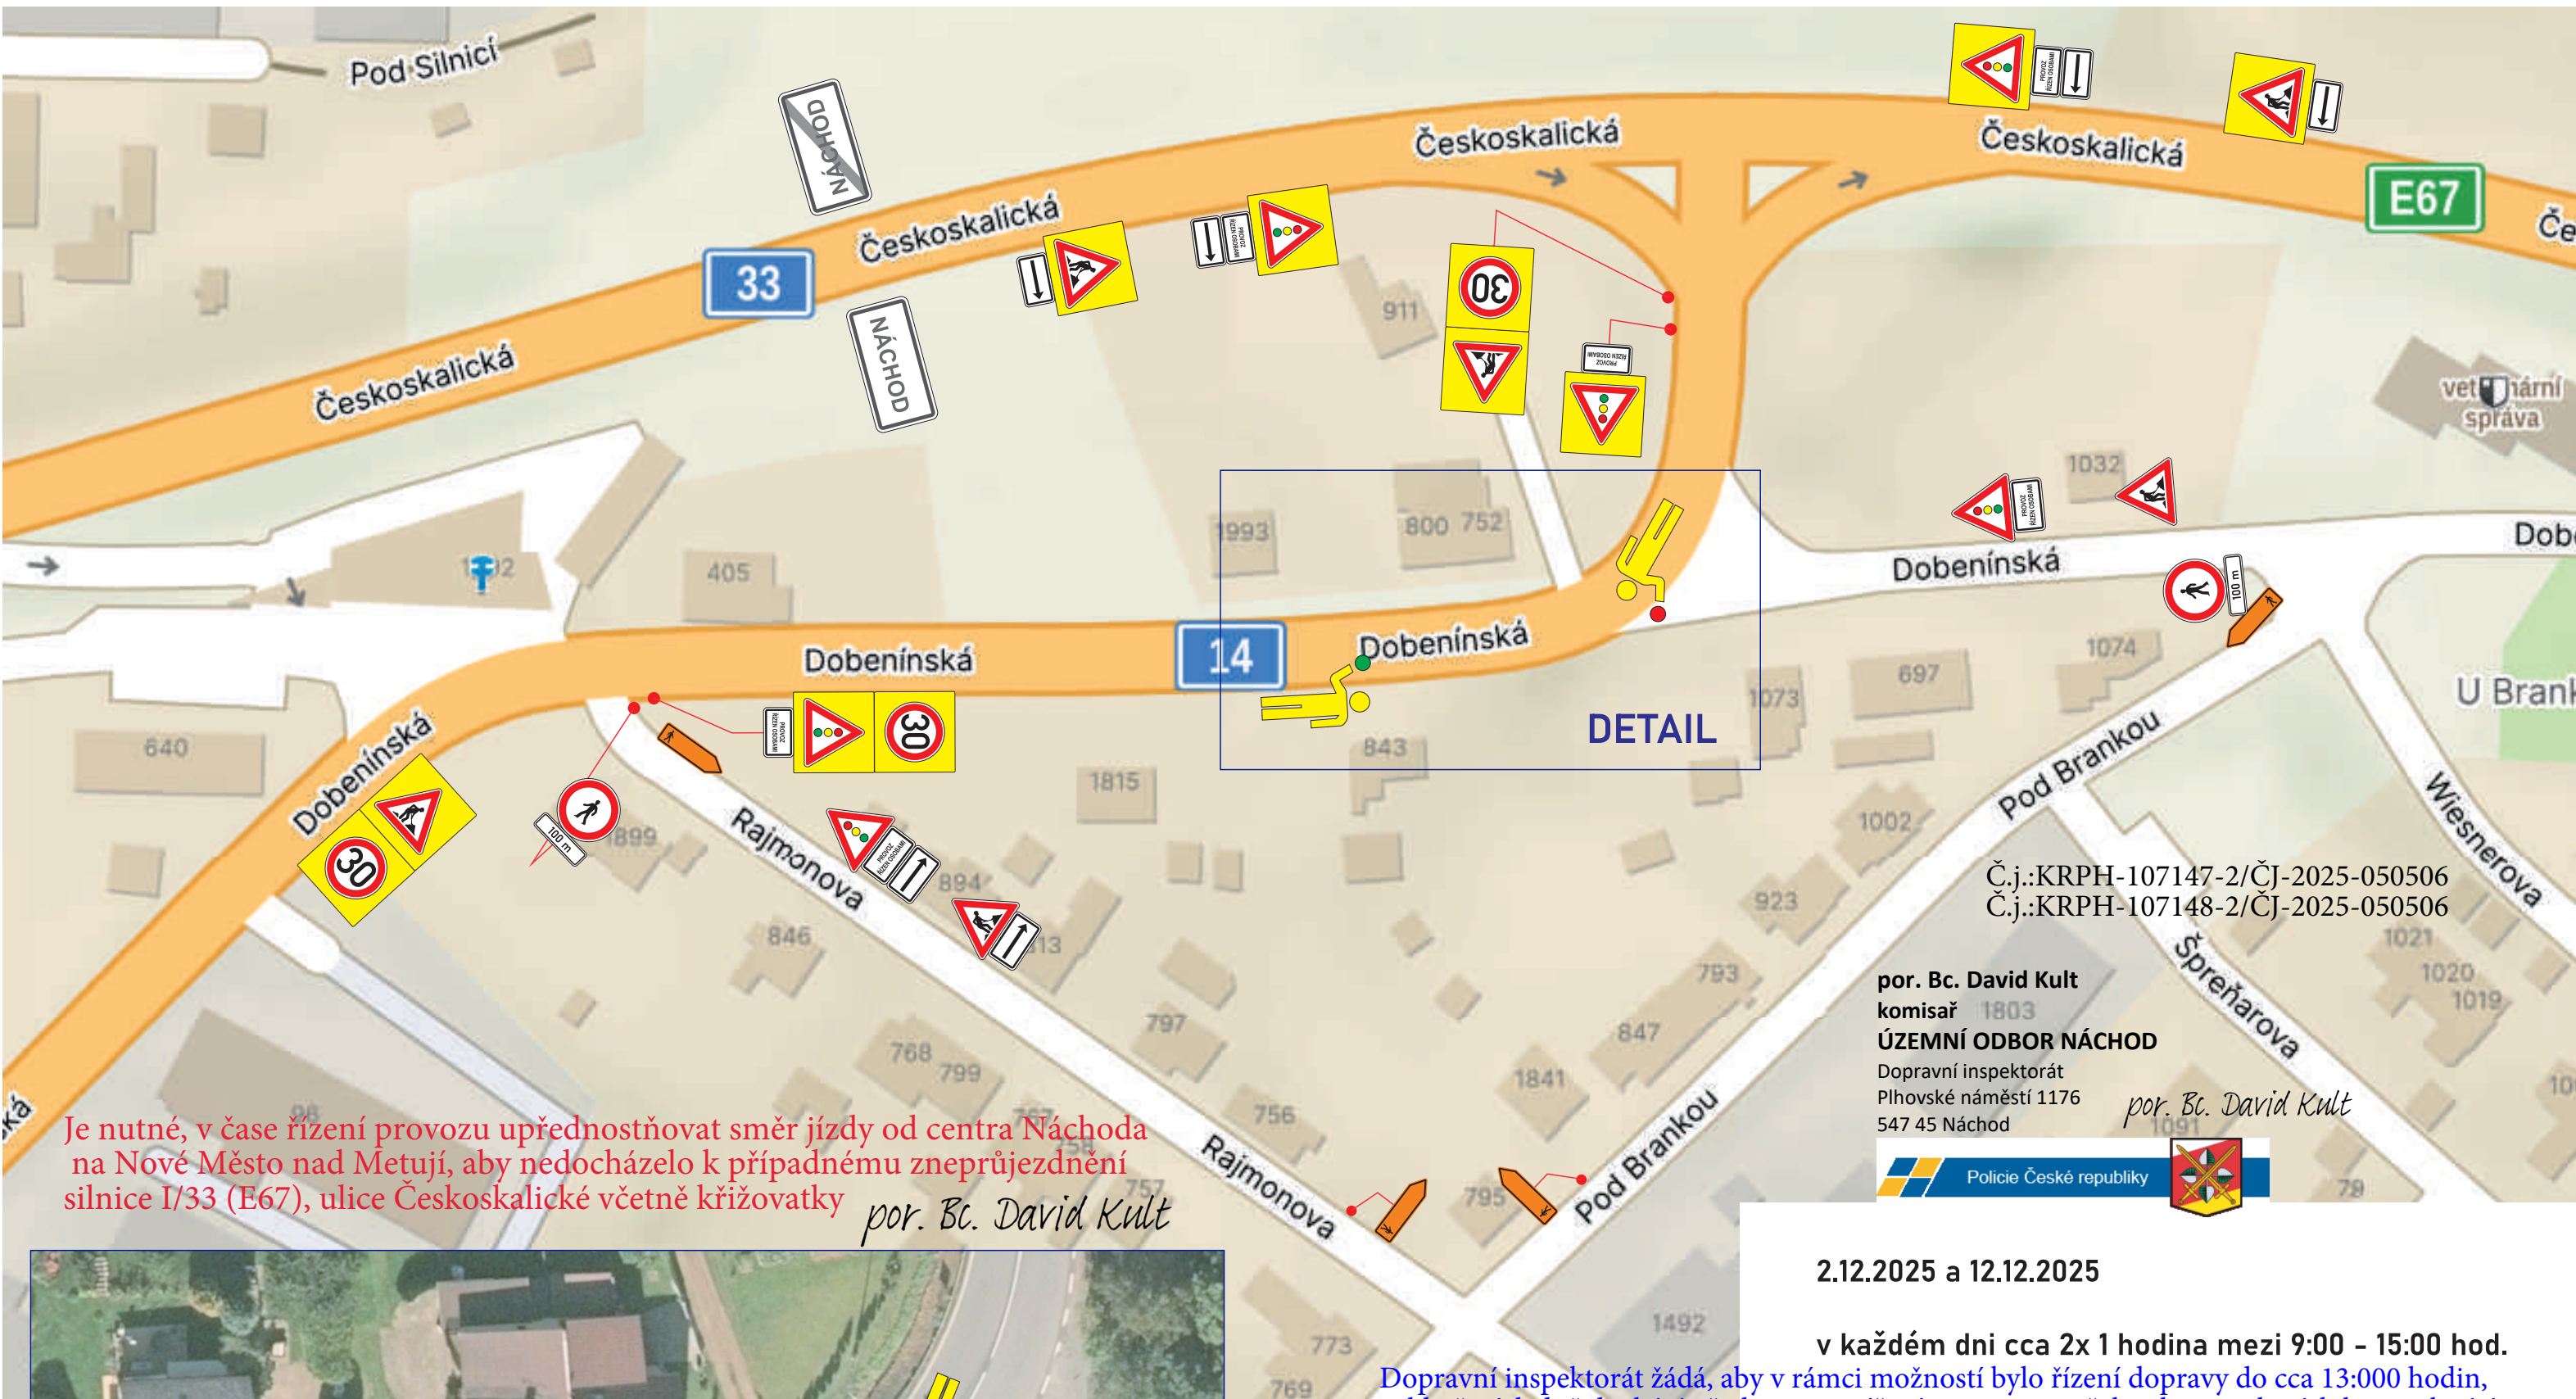

Je nutné, v čase řízení provozu upřednostňovat směr jízdy od centra Náchoda na Nové Město nad Metují, aby nedocházelo k případnému zneprůjezdnění silnice I/33 (E67), ulice Českoskalické včetně křižovatky

por. Bc. David Kult

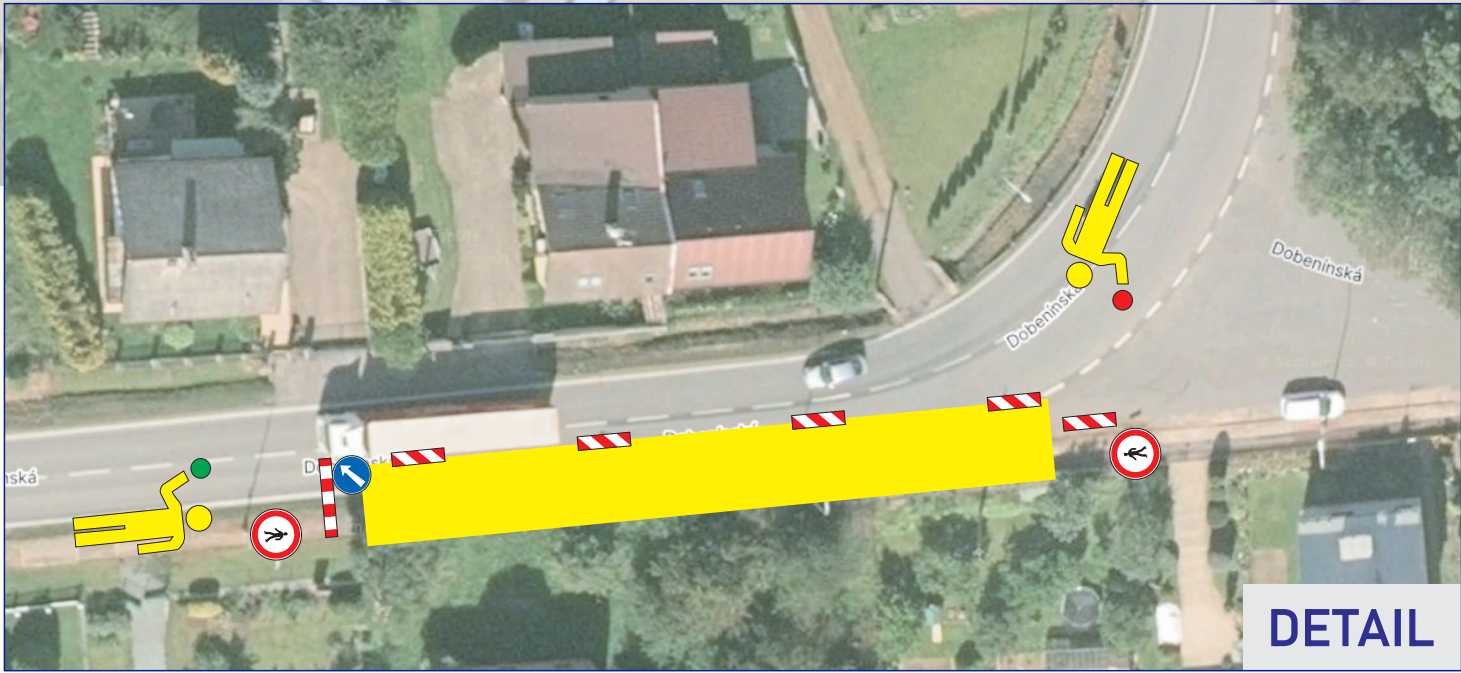

por. Bc. David Kult
komisař 1803
ÚZEMNÍ ODBOR NÁCHOD
Dopravní inspektorát
Plhovské náměstí 1176
547 45 Náchod

por. Bc. David Kult



2.12.2025 a 12.12.2025

v každém dni cca 2x 1 hodina mezi 9:00 - 15:00 hod.

Dopravní inspektorát žádá, aby v rámci možností bylo řízení dopravy do cca 13:00 hodin, jelikož následně dochází již vlivem navýšení provozu na těchto komunikacích ke vznikajícím kolonám a k omezení průjezdu Náchodem, což je obzvláště pro složky IZS velmi problematické

AKCE: Náchod, Pod Brankou nn rekon. u TS NA-0511 (demontáž sloupů el. vedení v ul. Dobenínská)			
INVESTOR:	ČEZ Distribuce a.s., Děčín	DATUM:	11/2025
OBSAH:	NÁVRH DIO STAVBY	STUPEŇ:	
ZHOTOVITEL:	Union Grid s.r.o.		