


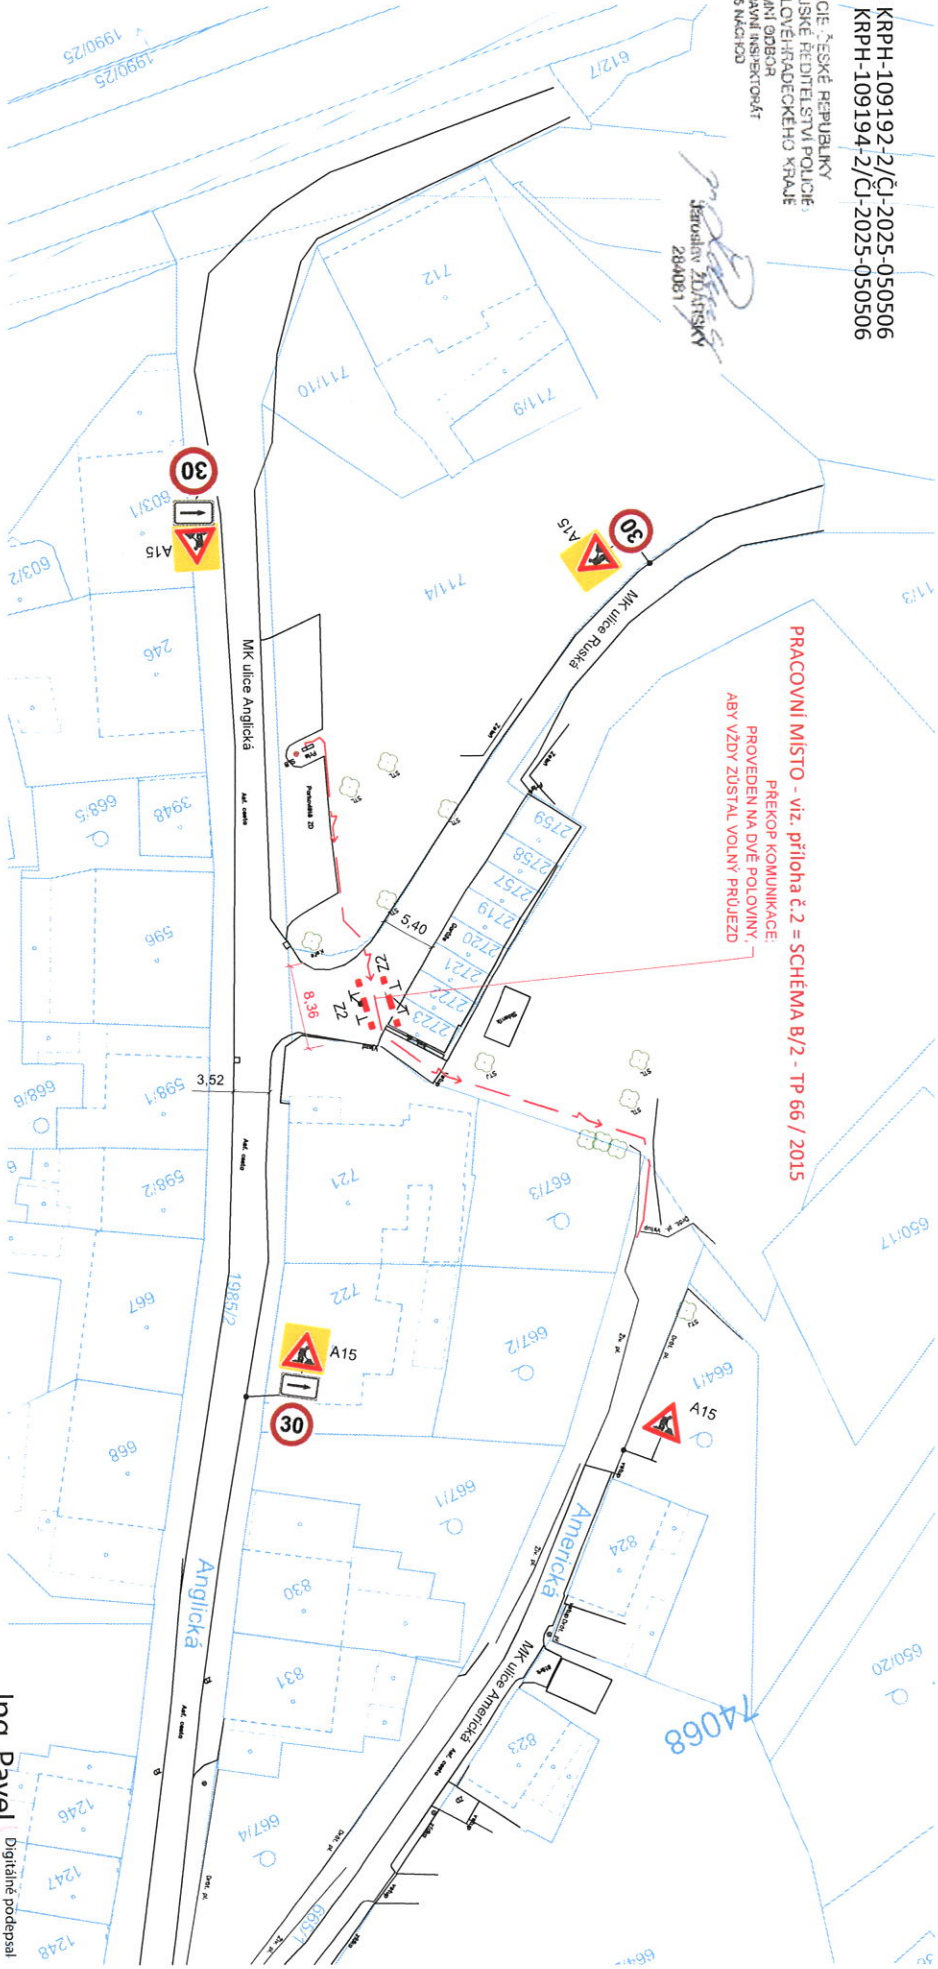

Čj.: KRPB-109192-2/ČJ-2025-050506
KRPB-109194-2/ČJ-2025-050506

POLICE ČESKÉ REPUBLIKY
KRAJSKÉ ŘEDITELSTVÍ POLICIE
KRAJOVÉHOŘADČECKÉHO KRAJE
ÚZEMNÍ ODBOR
DOPRAVNÍ INSPEKTORÁT
567 42 Náchod



LEGENDA:

- PROVIZORNÍ DOPRAVNÍ ZNAČENÍ
- TRASA PŘELOŽKY KABELU
- HRANÝ ZAMĚŘENÍ
- HRANICE KATASTRU

POZNÁMKA:
V PŘÍPADĚ ÚPLNĚHO PŘEKOPU KOMUNIKACE BUDE ULICE RUSKÁ OZNAČENA NA
ZAČÁTKU ÚSEKU ZNAČKOU P10a S DODATKOVOU TABULKOU E3 S VYZNAČENÍM
VZDALENOSTI.
DOPRAVNÍ ZNAČENÍ ZB. BUDE DOPLNĚNO B1.

Kat. území:	Náchod	Zpracoval:	Ing. Pavel Vokřál	Kreslil:	Ing. Pavel Vokřál	ELEKTRO SCHEJBAL s.r.o. projekce-montáže-elektroinstalace Kocbře 90 544 64 Tel.: 777 246 618	
Investor:	ČEZ Distribuce a.s.					Formát:	A3
Číslo stavby:	IV-12-2027824					Datum:	17.12.2024
Název stavby:	Náchod, č.parc. 711_1					Číslo zákazky:	23/116
Název výřezu:	Návrh DIO					Měřítko:	Číslo výřezu
						1:500	C.4

Ing. Pavel Vokřál
Digitálně podepsal
Ing. Pavel Vokřál
Datum: 2025.02.05
15:23:22 +01'00'

