

OPRAVA OBJÍZDNÝCH TRAS

situace obousměrného provozu

- oprava objízdných tras silnice III/285 13
- termín realizace: 24.11. - 07.12. 2025.
- realizovaný úsek dlouhý cca 420 m.
- způsob realizace: celoplošné frézování 4cm, lokální oprava šoupat, pokládka asfaltu po poloviňách vozovky, vodovodné dopravní značení
- provoz bude řízen proškolenými pracovníky stavby po poloviňách vozovky, mimo pracovní dobu obousměrné pujezdne.
- příčné hrany budou označeny na vjezdu a vjezdu DZ A 7a.

- kanalizační poklady a šoupata budou označena DZ Z4



por. Bc. David Kult
komisař

ÚZEMNÍ ODBOR NÁCHOD

Dopravní inspektorát

Plhovské náměstí 1176

547 45 Náchod

Ç.İ.:KRPH-107152-2/Çİ-2025-050506
Ç.İ.:KRPH-107152-3/Çİ-2025-050506

Ç.İ.:KRPH-107152-2/Çİ-2025-050506
Ç.İ.:KRPH-107152-3/Çİ-2025-050506

por. Bc. David Krut



II/304 UL. ZELENÁ, ČESKÁ SKALICE OPRAVA OBJÍZDNÝCH TRAS

intravilán



- oprava objízdnych tras silnice III/285 13
- termín realizace: 24. 11. - 07. 12. 2025.
- realizovaný úsek dlouhý cca 420 m.
- způsob realizace: celoplošné frézování 4cm, lokální oprava šoupát, pokládka asfaltu po polovinách vozovky, vodorovné dopravní značení
- provoz bude řízen proskolenými pracovníky stavby po polovinách vozovky, mimo pracovní dobu obousměrně průjezdné.
- příčné hrany budou označeny na vjezdu a výjezdu DZ A 7a.

- kanalizační poklopy a šoupata budou označena DZ Z4

situace frézování,
pokládka asfaltu

Pracovní místo pro opravu objízdnych tras

V místě prací bude silniční provoz kyvadlově řízen v jednom jízdním pruhu pomocí vysílaček řádně proskolenými pracovníky zhotovitele.

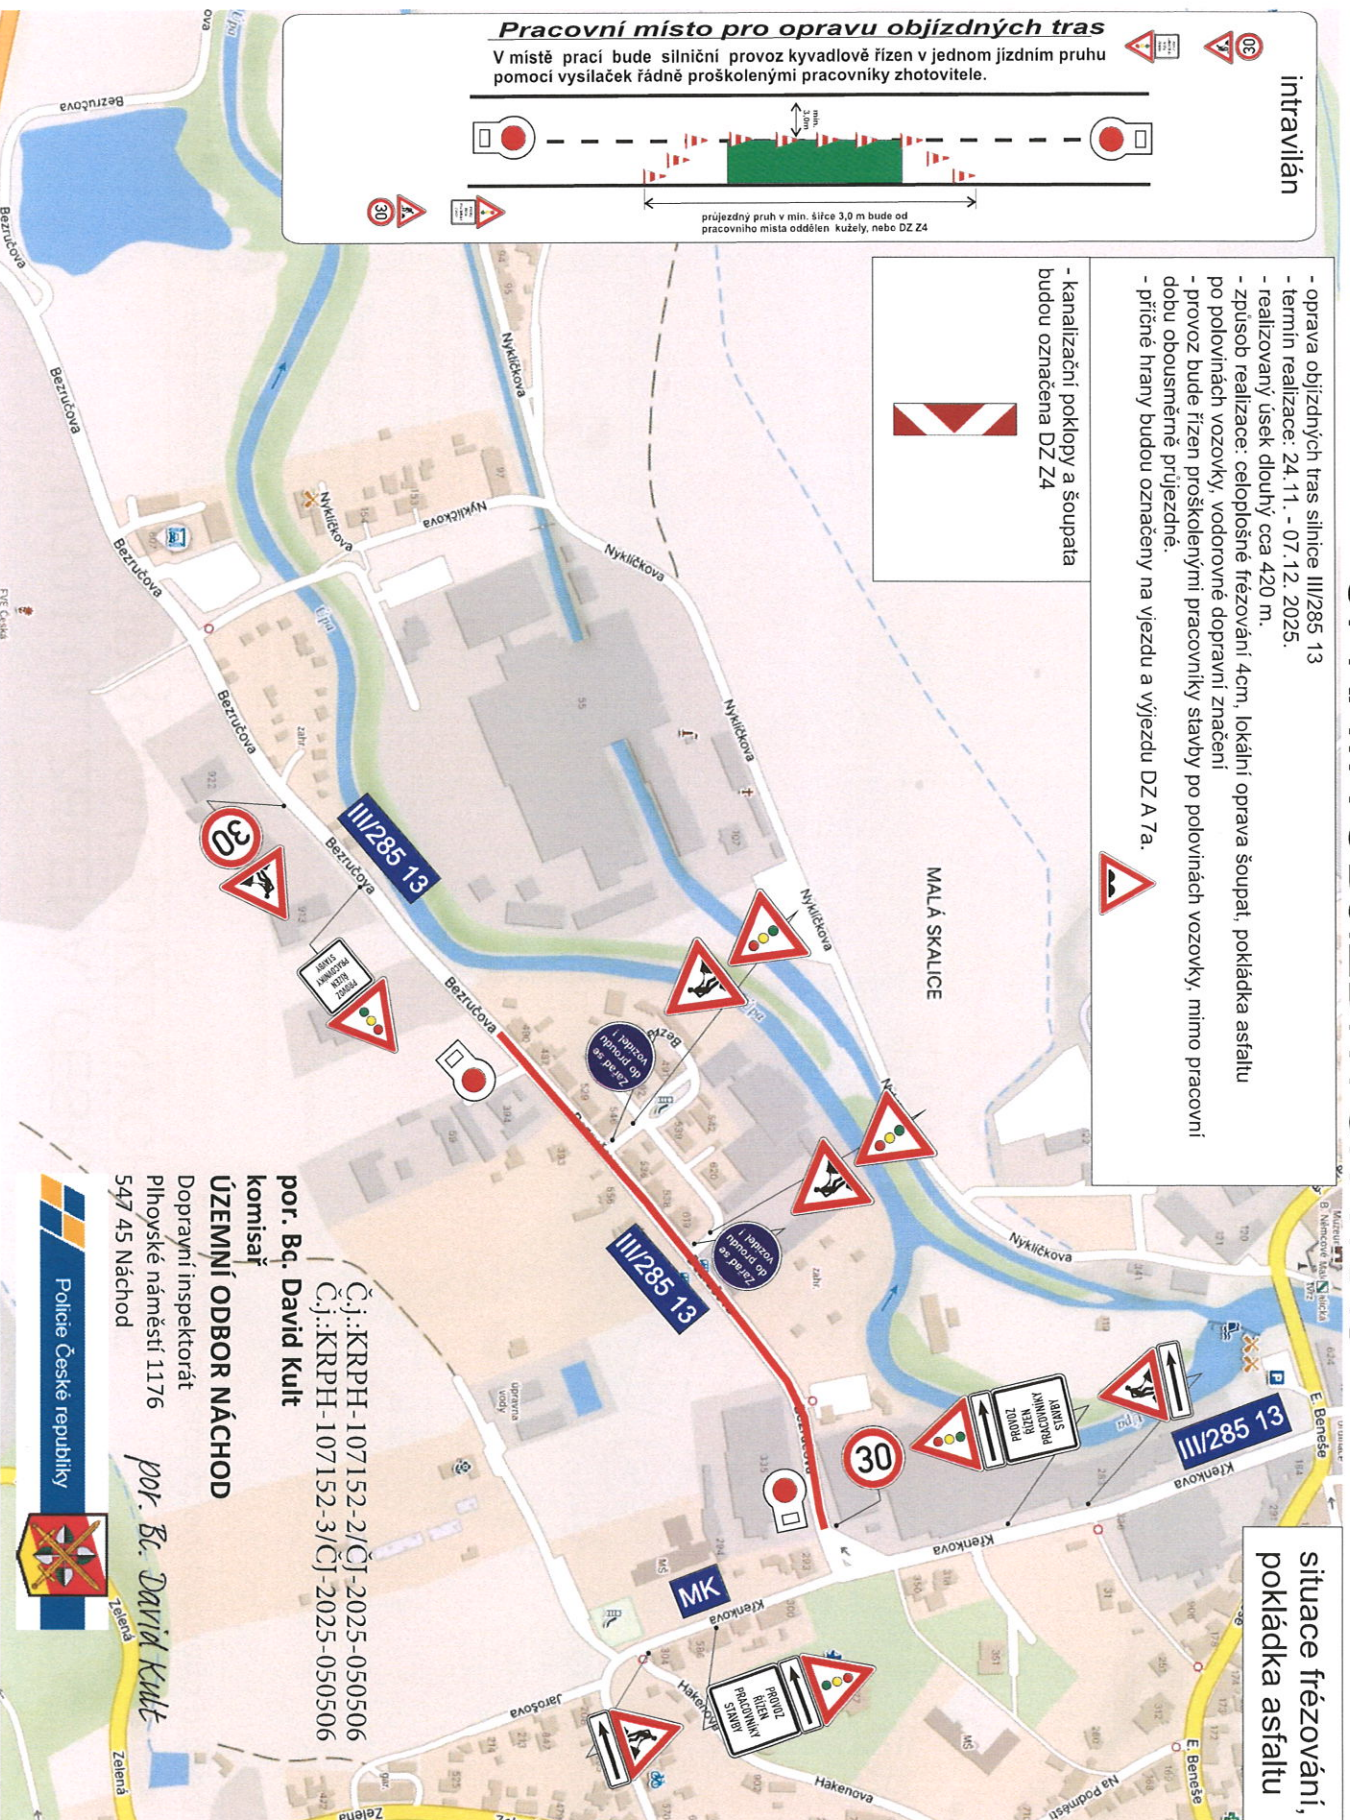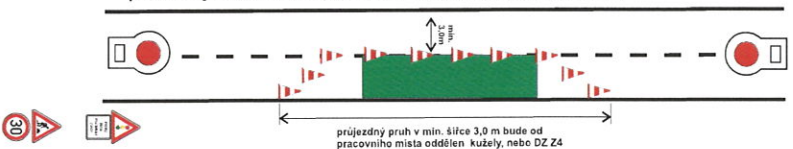

Č.j.:KRP-107152-2/ČJ-2025-050506
Č.j.:KRP-107152-3/ČJ-2025-050506
por. Bc. David Kult
komisař
ÚZEMNÍ ODBOR NÁCHOD
Dopravní inspektorát
Přehovské náměstí 1176
547 45 Náchod

Policie České republiky

