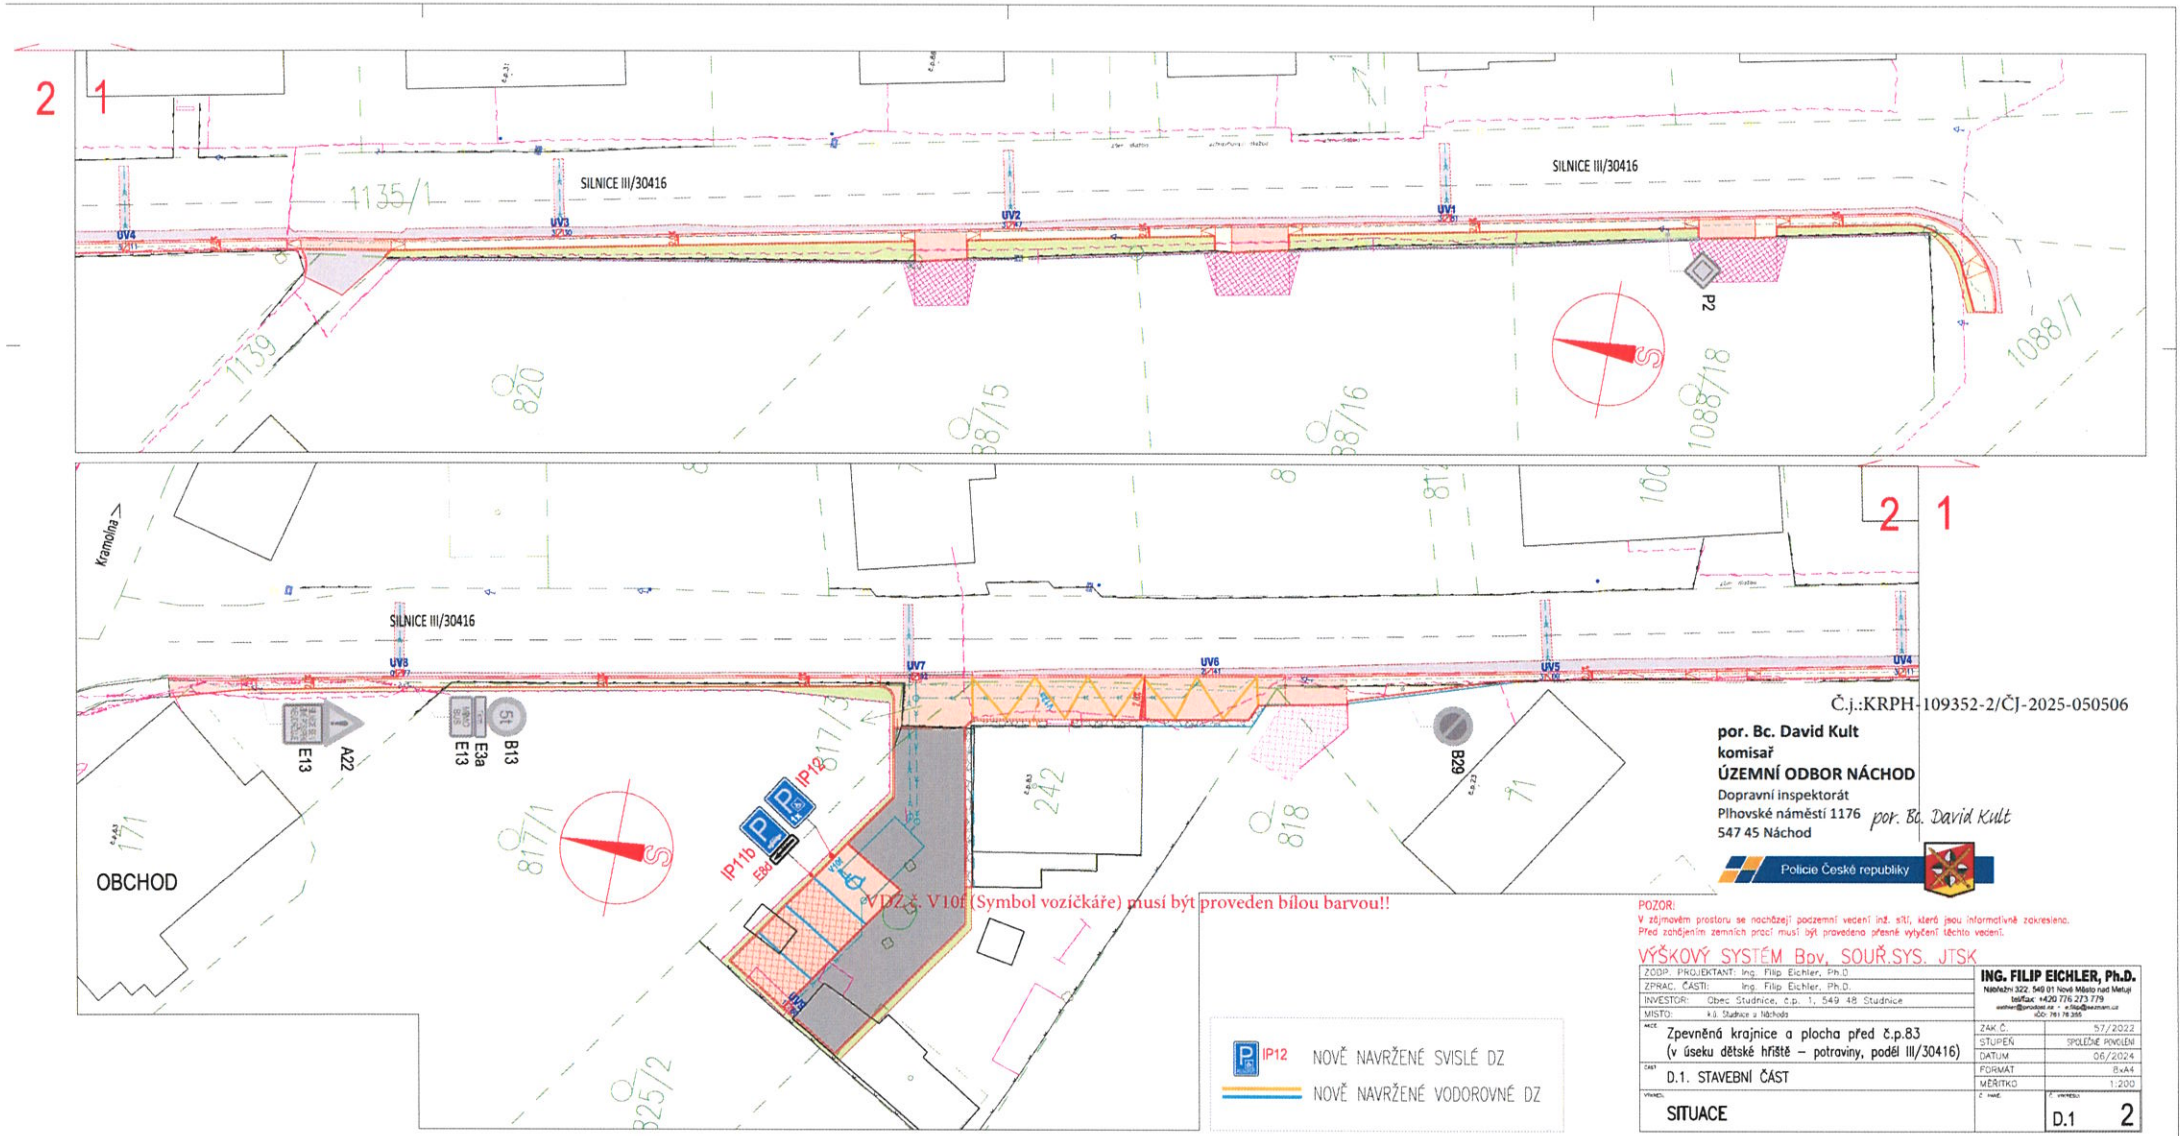

Č.j.:KRPH-109352-2/ČJ-2025-050506

por. Bc. David Kult
komisař
ÚZEMNÍ ODBOR NÁCHOD
Dopravní inspektorát
Plhovské náměstí 1176
547 45 Náchod

por. Bc. David Kult

Policie České republiky

POZOR:
V zájmovém prostoru se nacházejí podzemní vedení inž. sítí, které jsou informativně zakresleno.
Před zahájením zemních prací musí být provedeno přesné vytýčení těchto vedení.

VÝŠKOVÝ SYSTÉM Bpv, SOUŘ.SYS. JTSK

ZODP. PROJEKTANT: Ing. Filip Eichler, Ph.D.	**ING. FILIP EICHLER, Ph.D.** Náchodská 322, 549 01 Nové Město nad Metují tel/fax: +420 776 273 779 eichler@projekt.es / e.filip@seznam.cz IČO: 781 78 355	
ZPRAC. ČÁSTI: Ing. Filip Eichler, Ph.D.		
INVESTOR: Obec Studnice, č.p. 1, 549 48 Studnice		
MÍSTO: k.ú. Studnice u Náchoda		
AKCE: Zpevněná krajnice a plocha před č.p.83 (v úseku dětské hřiště – potraviny, podél III/30416)	ZAK. Č.	57/2022
	STUPEŇ	SPOLEČNÉ POVOLENÍ
	DATUM	06/2024
ČÁST: D.1. STAVEBNÍ ČÁST	FORMÁT	8xA4
	MĚŘÍTKO	1:200
VÝKRES: SITUACE	Č. VÝKRESU	D.1 2