


1. ZVLÁŠTNÍ UŽÍVÁNÍ silnice č. III/303 16


20.7.2026 - 25.7.2026,
1 den v tomto období

- v km provozního staničení 3,000
- p.p.č. 1054/1, k.ú. Police nad Metují

- ZŘÍZENÍ PRACOVNÍHO MÍSTA PRO VÝSTAVBU DOČASNÉHO SJEZDU ZE SILNICE

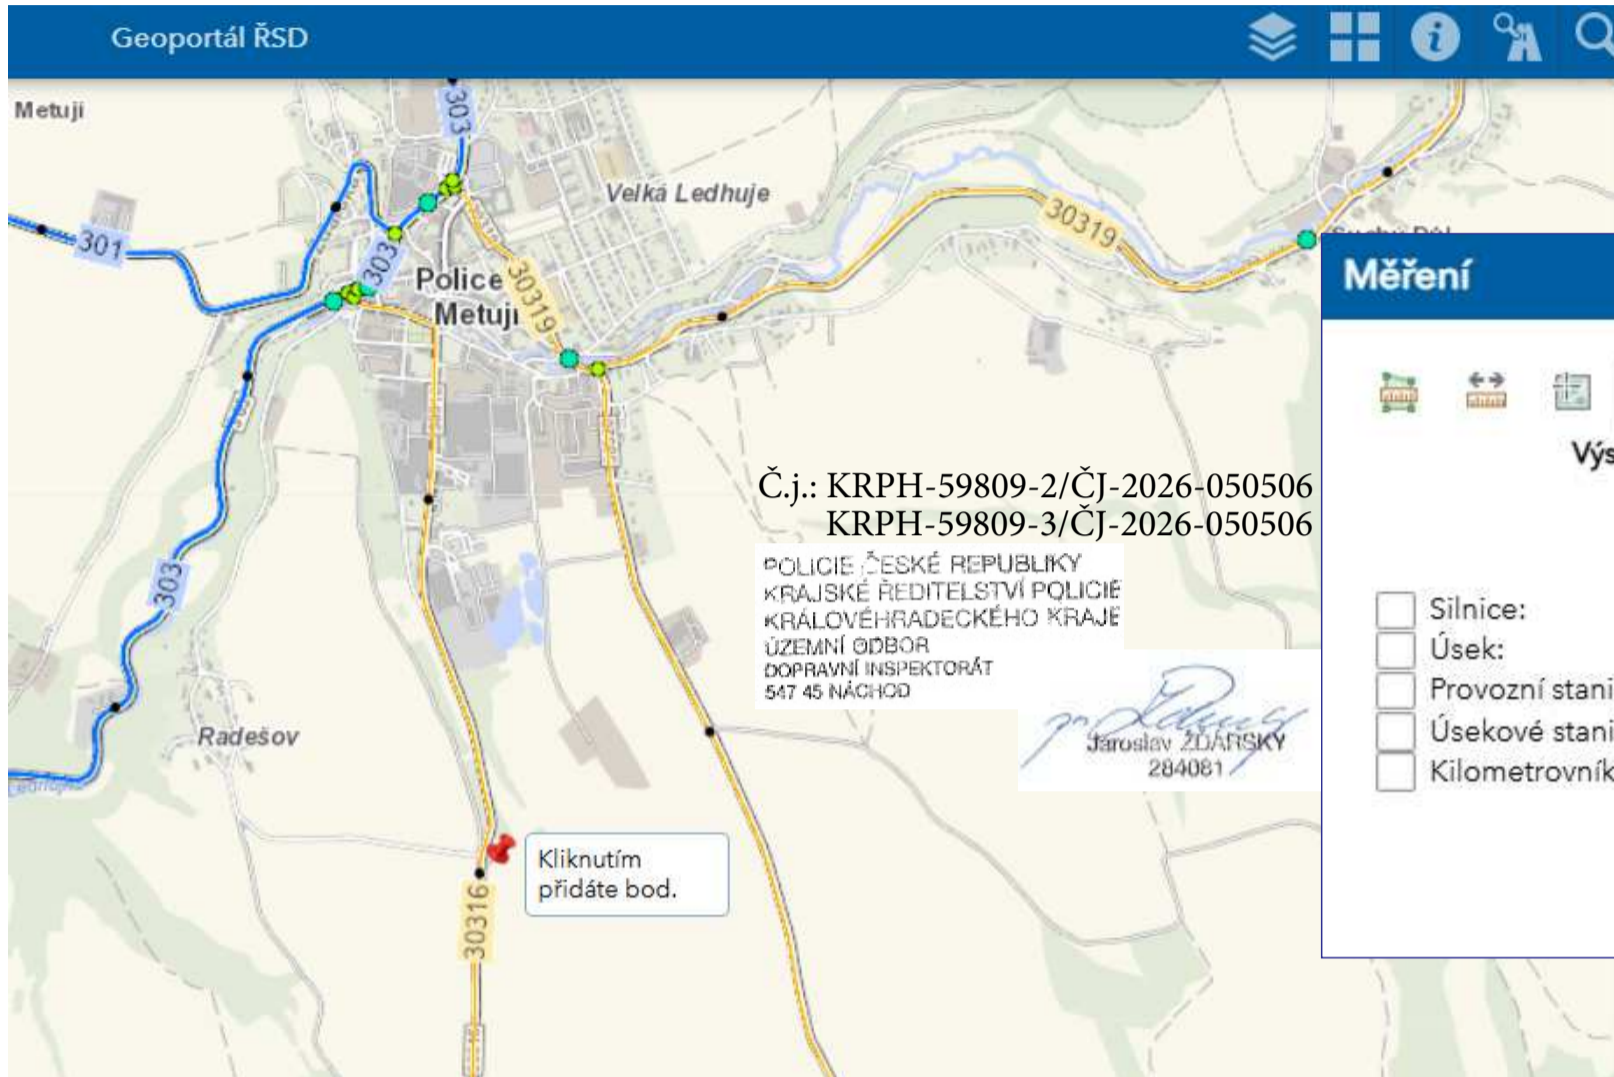

Měření	
Výsledek odečtu staničení	
<input type="checkbox"/> Silnice:	30316
<input type="checkbox"/> Úsek:	0433A115 0433A14802
<input type="checkbox"/> Provozní staničení:	3 000 m
<input type="checkbox"/> Úsekové staničení:	1 926 m
<input type="checkbox"/> Kilometrovnikové st.:	-

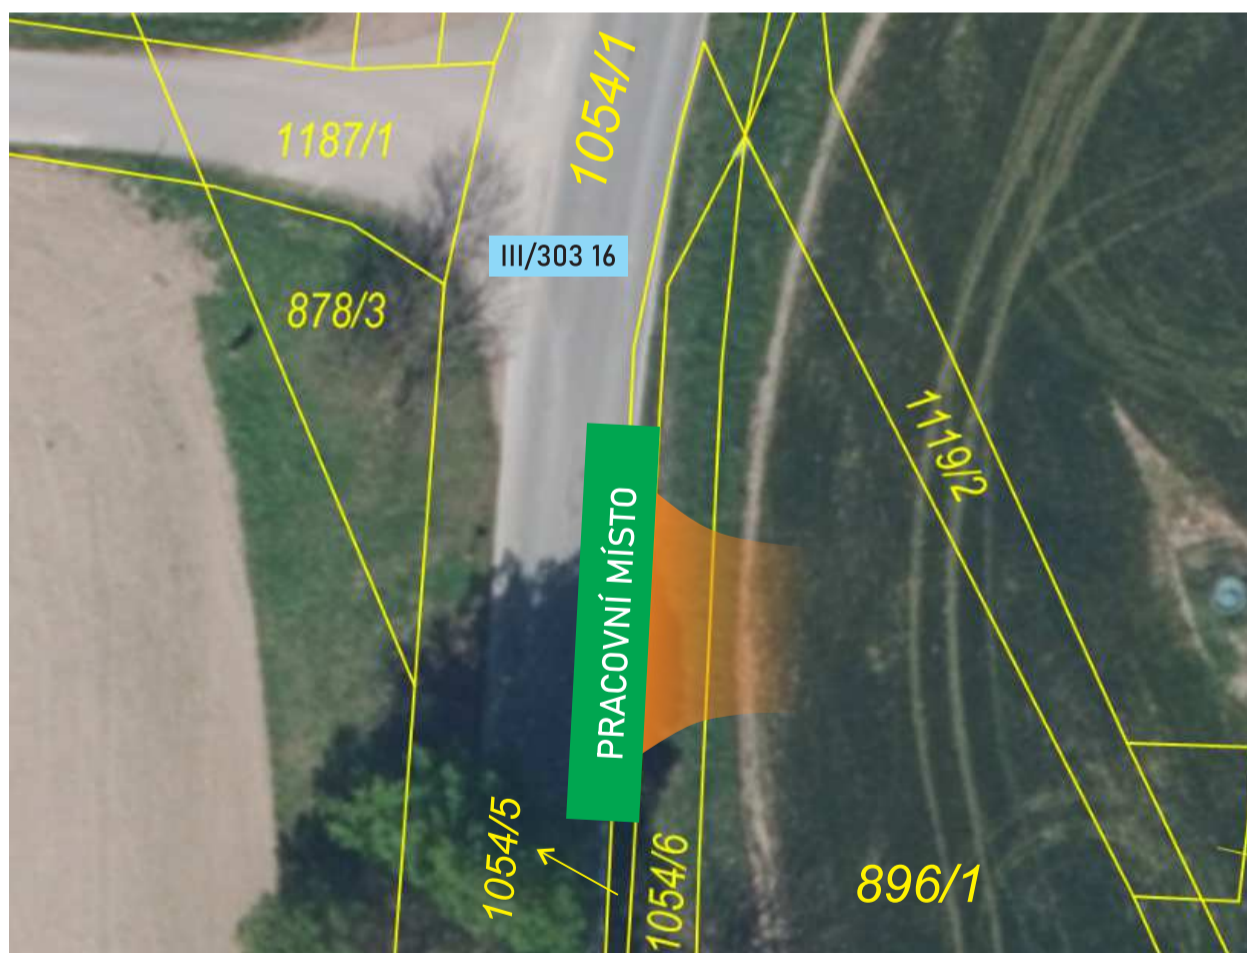

Informace o pozemku

Parcelní číslo:	1054/1
Obec:	Police nad Metují [574341]
Katastrální území:	Police nad Metují [725323]
Číslo LV:	1799
Výměra [m ²]:	14652
Typ parcely:	Parcela katastru nemovitostí
Mapový list:	DKM
Určení výměry:	Graficky nebo v digitalizované mapě
Způsob využití:	silnice
Druh pozemku:	ostatní plocha

Sousední parcely

Vlastníci, jiní oprávnění

Vlastnické právo
Královéhradecký kraj, Pivovarské náměstí 1245/2, 50003 Hradec Králové
Hospodaření se svěřeným majetkem kraje
Správa silnic Královéhradeckého kraje, Na Okrouhlíku 1371/30, Pražské Předměstí,

AKCE: Zkapacitnění VSVČ
Náchod-Hradec Králové, IV. etapa
DOČASNÝ SJEZD ZE SILNICE Č. III/303 16



 **DOPRAVNÍ ZNAČENÍ
NÁCHOD**

INVESTOR: DATUM: 05/2026

OBSAH: Povolení zvláštního užívání silnice č. III/303 16 pro výstavbu sjezdu STUPEŇ:

ZHOTOVITEL: AQUAREX s.r.o., Liberec

2.

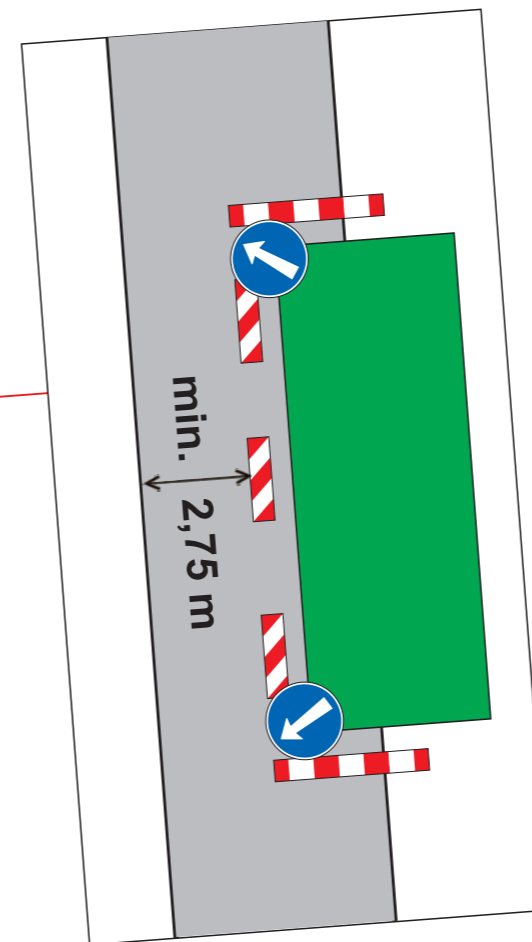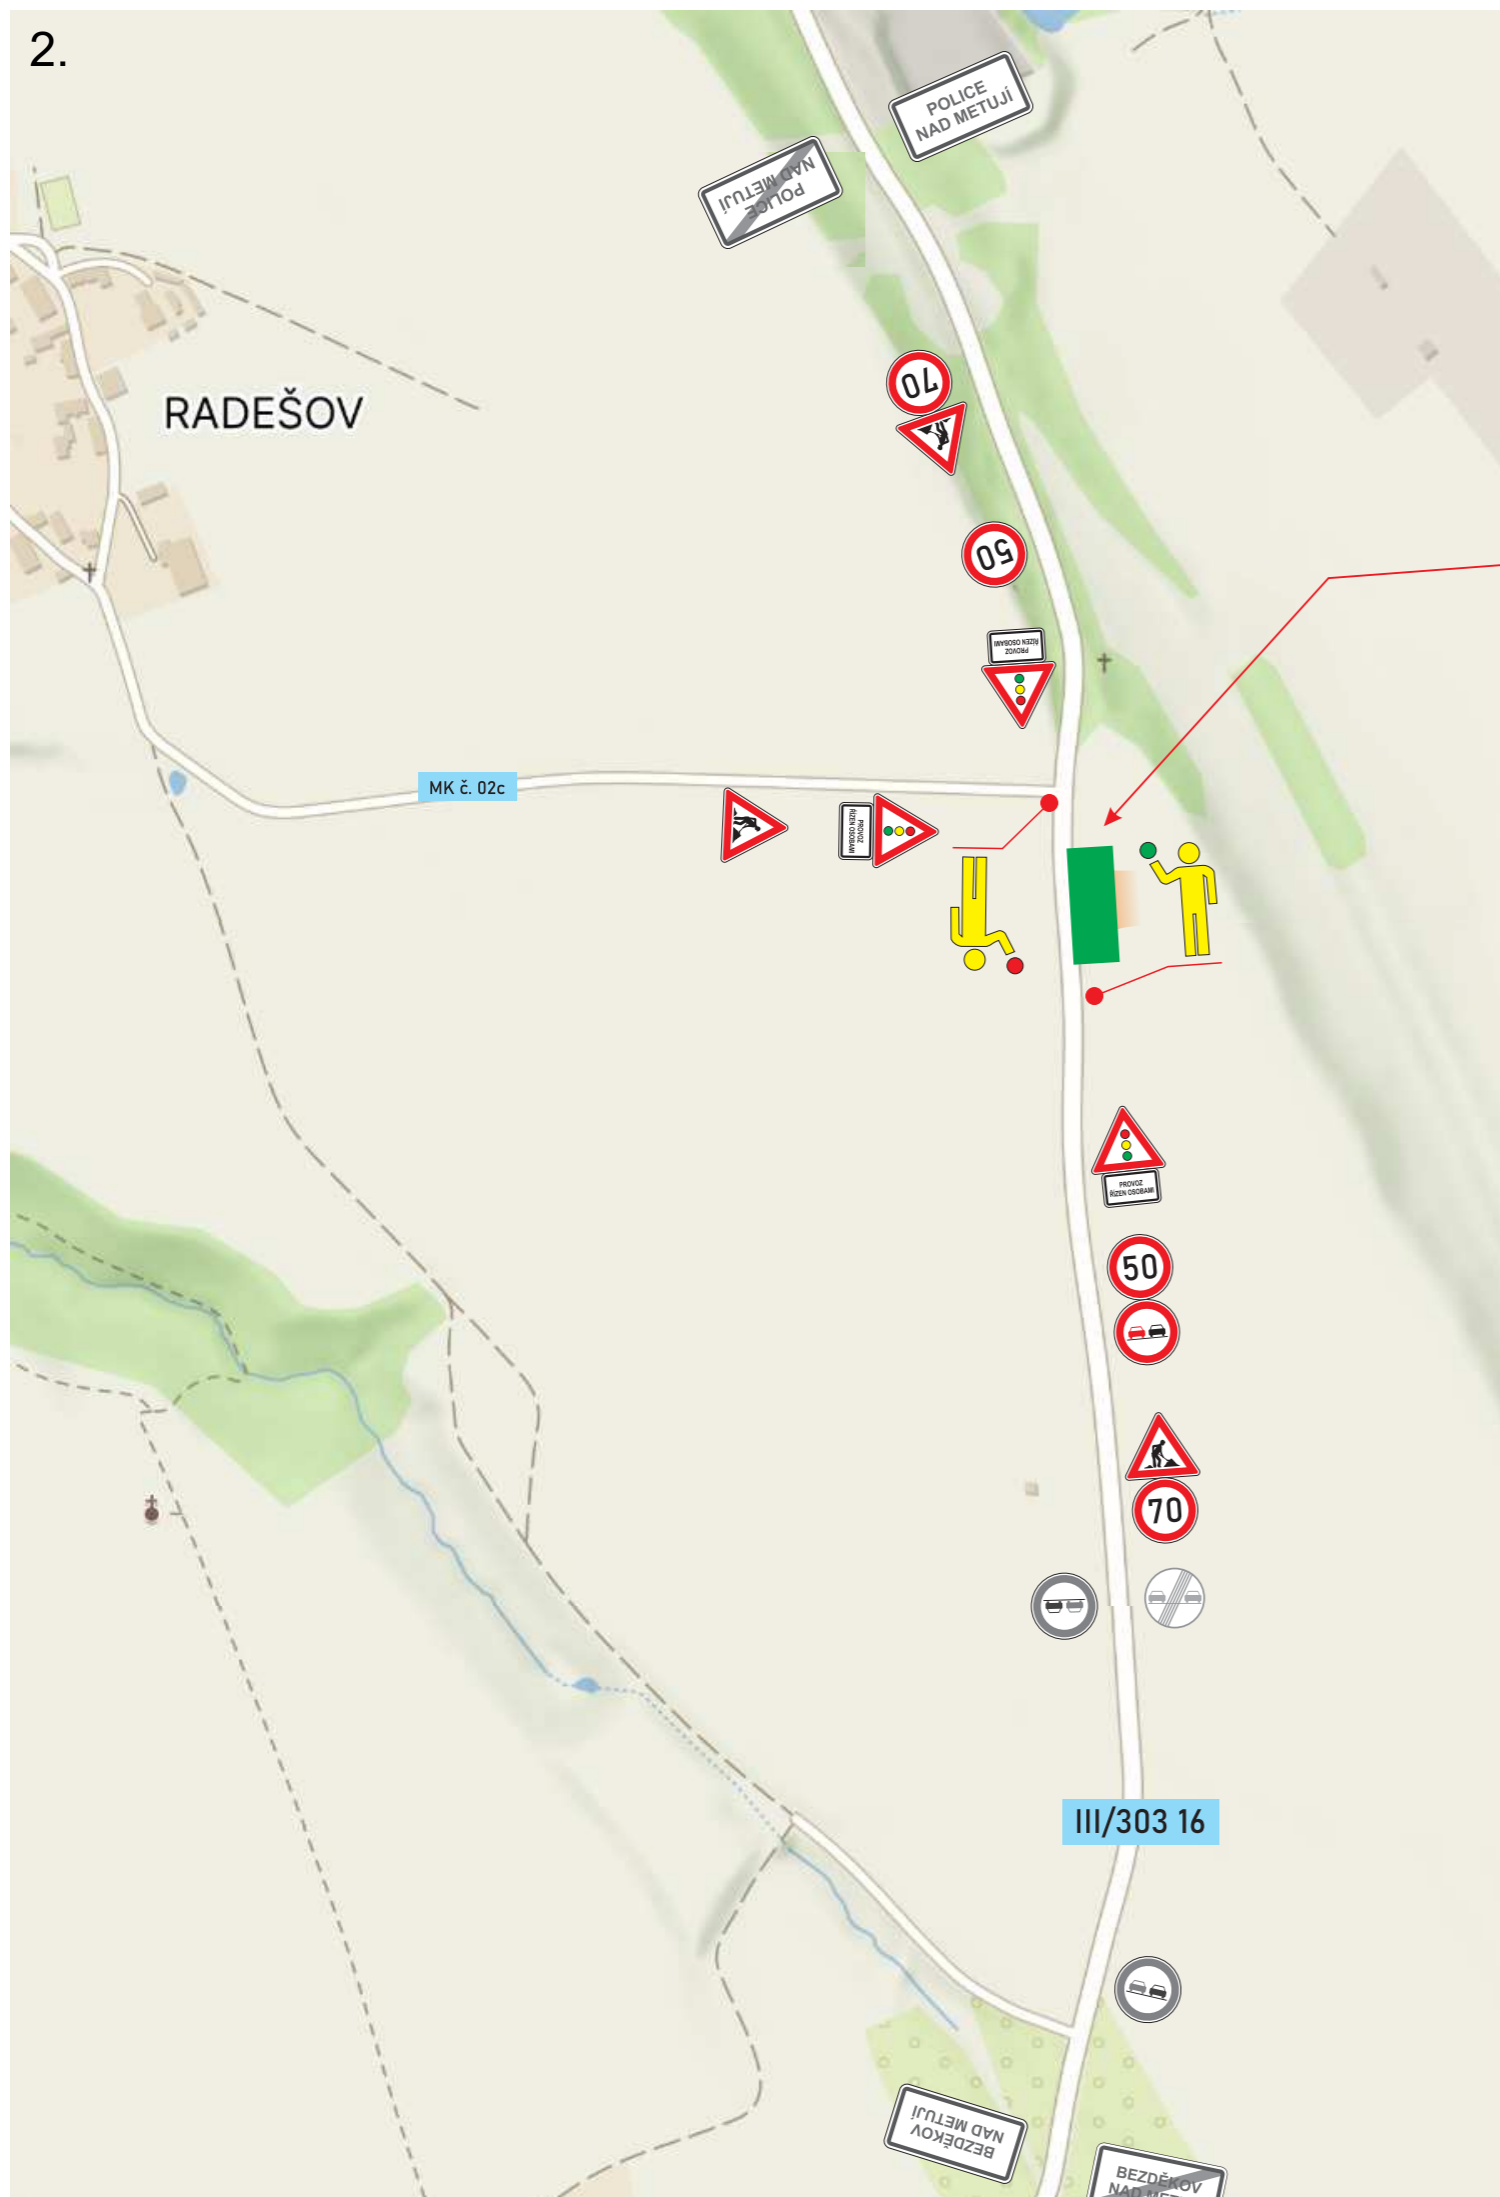

Č.j.: KRPH-59809-2/ČJ-2026-050506
KRPH-59809-3/ČJ-2026-050506


POLICIE ČESKÉ REPUBLIKY
KRAJSKÉ ŘEDITELSTVÍ POLICIE
KRÁLOVÉHRADECKÉHO KRAJE
ÚZEMNÍ ODBOR
DOPRAVNÍ INSPEKTORÁT
547 45 NÁCHOD

Jaroslav ZDARSKÝ
Jaroslav ZDARSKÝ
284081

PŘECHODNÁ ÚPRAVA PROVOZU

při výstavbě dočasného sjezdu ze silnice č. III/303 16

20.7.2026 - 25.7.2026, 1 den v tomto období

AKCE:	Zkapacitnění VSVČ Náchod-Hradec Králové, IV. etapa DOČASNÝ SJEZD ZE SILNICE Č. III/303 16	 DOPRAVNÍ ZNAČENÍ NÁCHOD	
INVESTOR:		DATUM:	05/2026
OBSAH:	Přechodná úprava provozu při výstavbě sjezdu	STUPEŇ:	
ZHOTOVITEL:	AQUAREX s.r.o., Liberec		