


Celková situace záboru

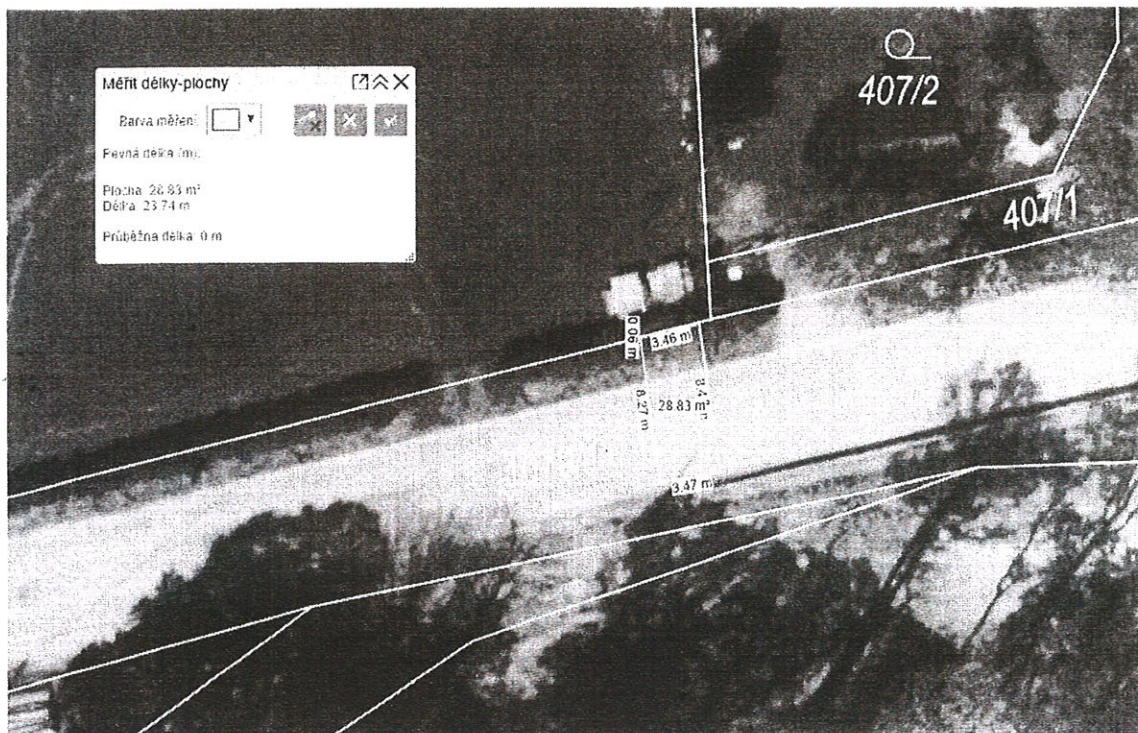

Police nad Metují, ul Žďárská

Překop prováděn po polovinách !

Č.j.: KRPH-63983-2/ČJ-2026-050506
KRPH-63983-3/ČJ-2026-050506

POLICIE ČESKÉ REPUBLIKY
KRAJSKÉ ŘEDITELSTVÍ POLICIE
KRÁLOVÉHRADECKÉHO KRAJE
ÚZEMNÍ ODBOR
DOPRAVNÍ INSPEKTORÁT
547 45 NÁCHOD

souhlasíme

Jaroslav Žďárský
Jaroslav ŽĎARSKÝ
284081

Koordinační situační výkres

2.

407/2

Č.j.: KRPB-63983-2/ČJ-2026-050506
KRPB-63983-3/ČJ-2026-050506

406
POLICIE ČESKÉ REPUBLIKY
KRAJSKÉ ŘEDITELSTVÍ POLICIE
KRAJOVĚHRADECKÉHO KRAJE

ÚZEMNÍ ODBOR
DOPRAVNÍ INSPEKTORÁT
547 45 NÁCHOD


Jaroslav Zlátný
Jaroslav Zlátný
284081

souhlasíme


Překop prováděn po polovinách!

ukončení vodovodní přípojky ISO koncovkou D32

vodovodní přípojka
PE D32 * 4,4 mm - 10 m

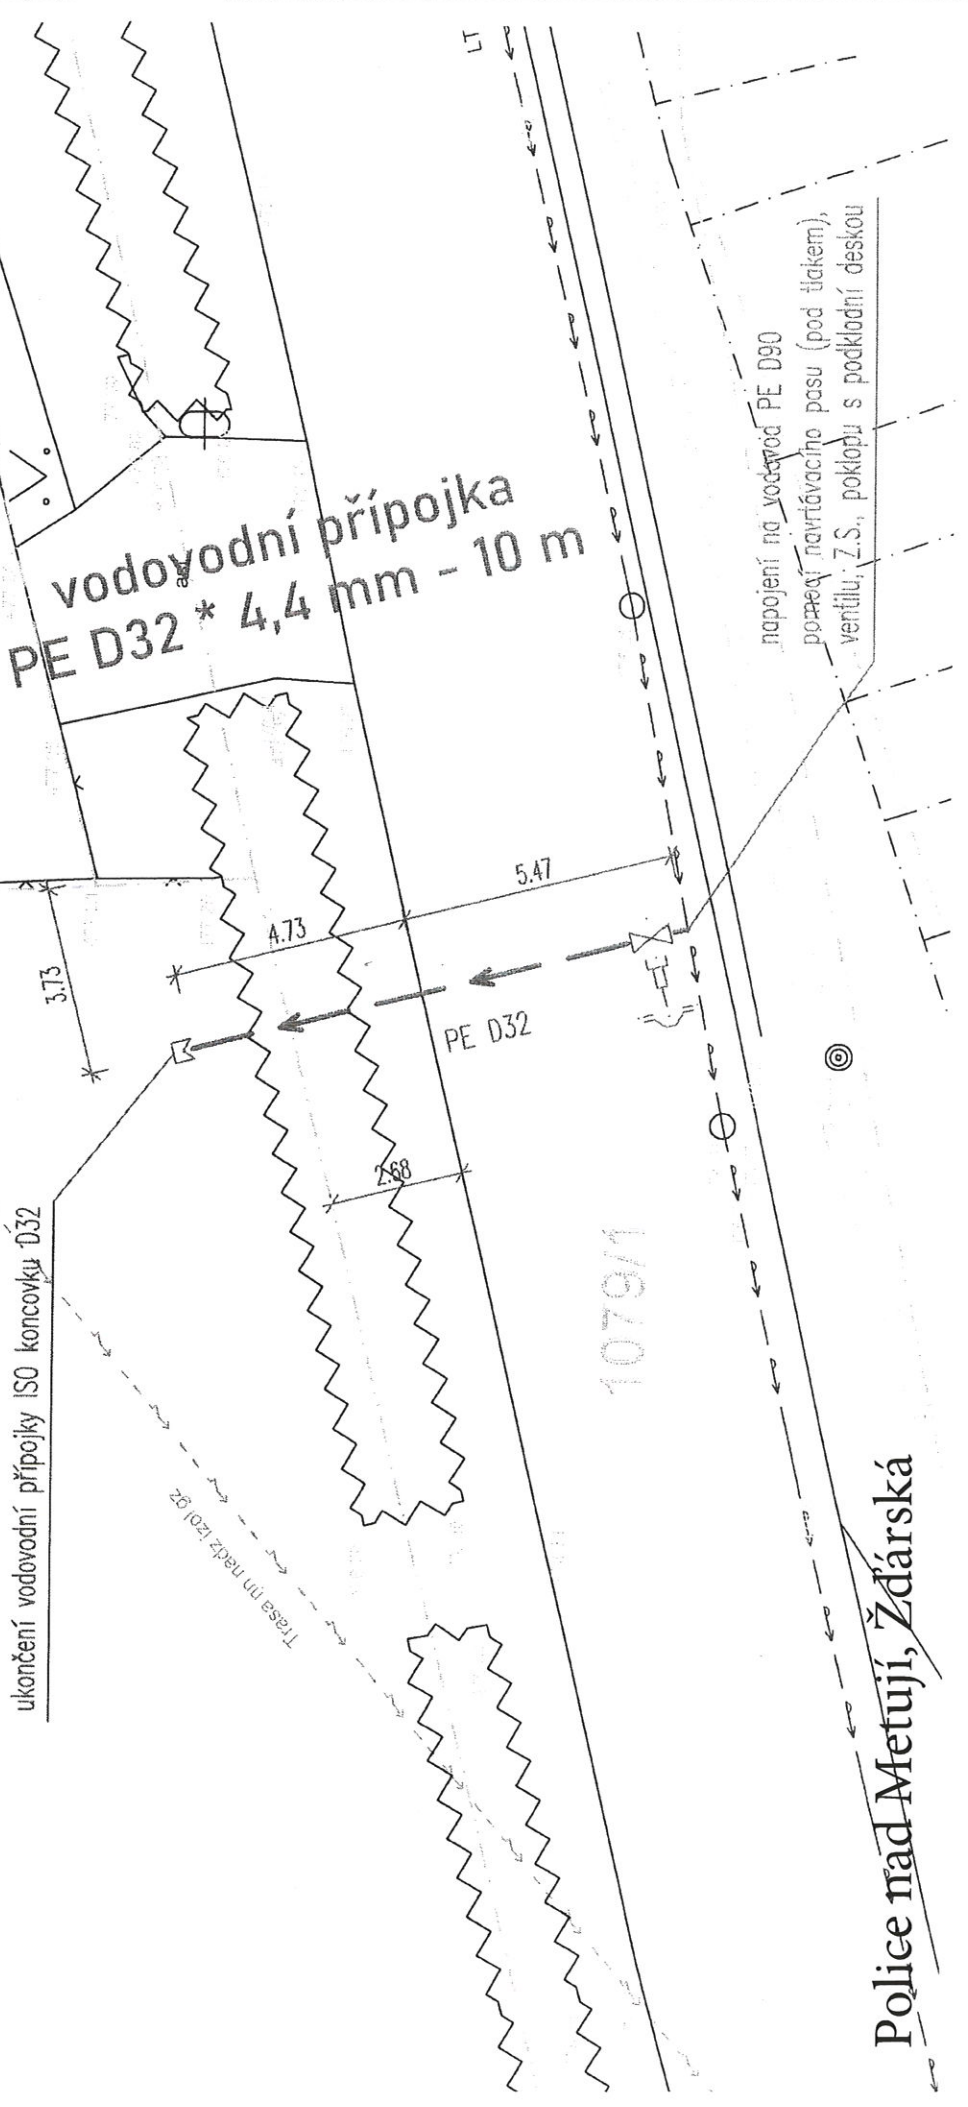

Police nad Metují, Žďárská

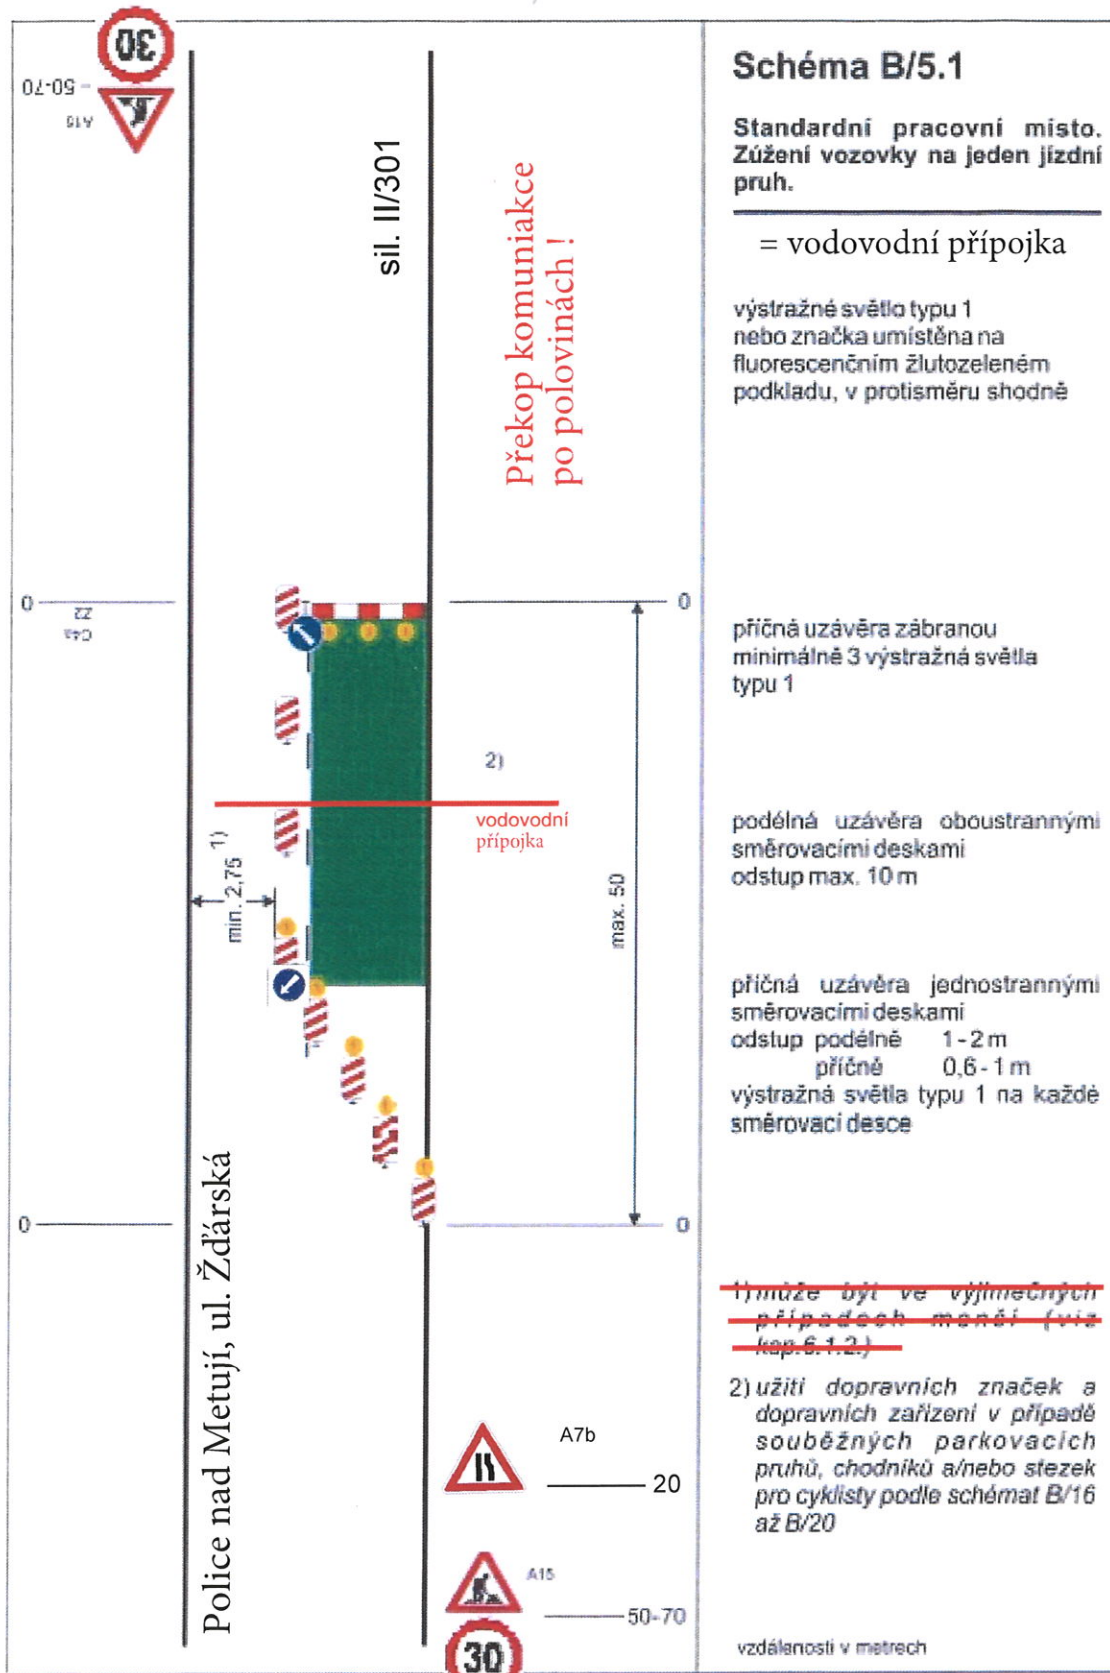

souhlasíme

POLICIE ČESKÉ REPUBLIKY
KRAJSKÉ ŘEDITELSTVÍ POLICIE
KRALOVÉHRADECKÉHO KRAJE
ÚZEMNÍ ODBOR
DOPRAVNÍ INSPEKTORÁT
547 45 NÁCHOD

Č.j.: KRPB-63983-2/ČJ-2026-050506
KRPB-63983-3/ČJ-2026-050506

Jaroslav ŽDÁRSKÝ
284081