


1.


Termín: 17. 7. 2026 - 22. 7. 2026
(v době 7:00 - 16:00 hod.)

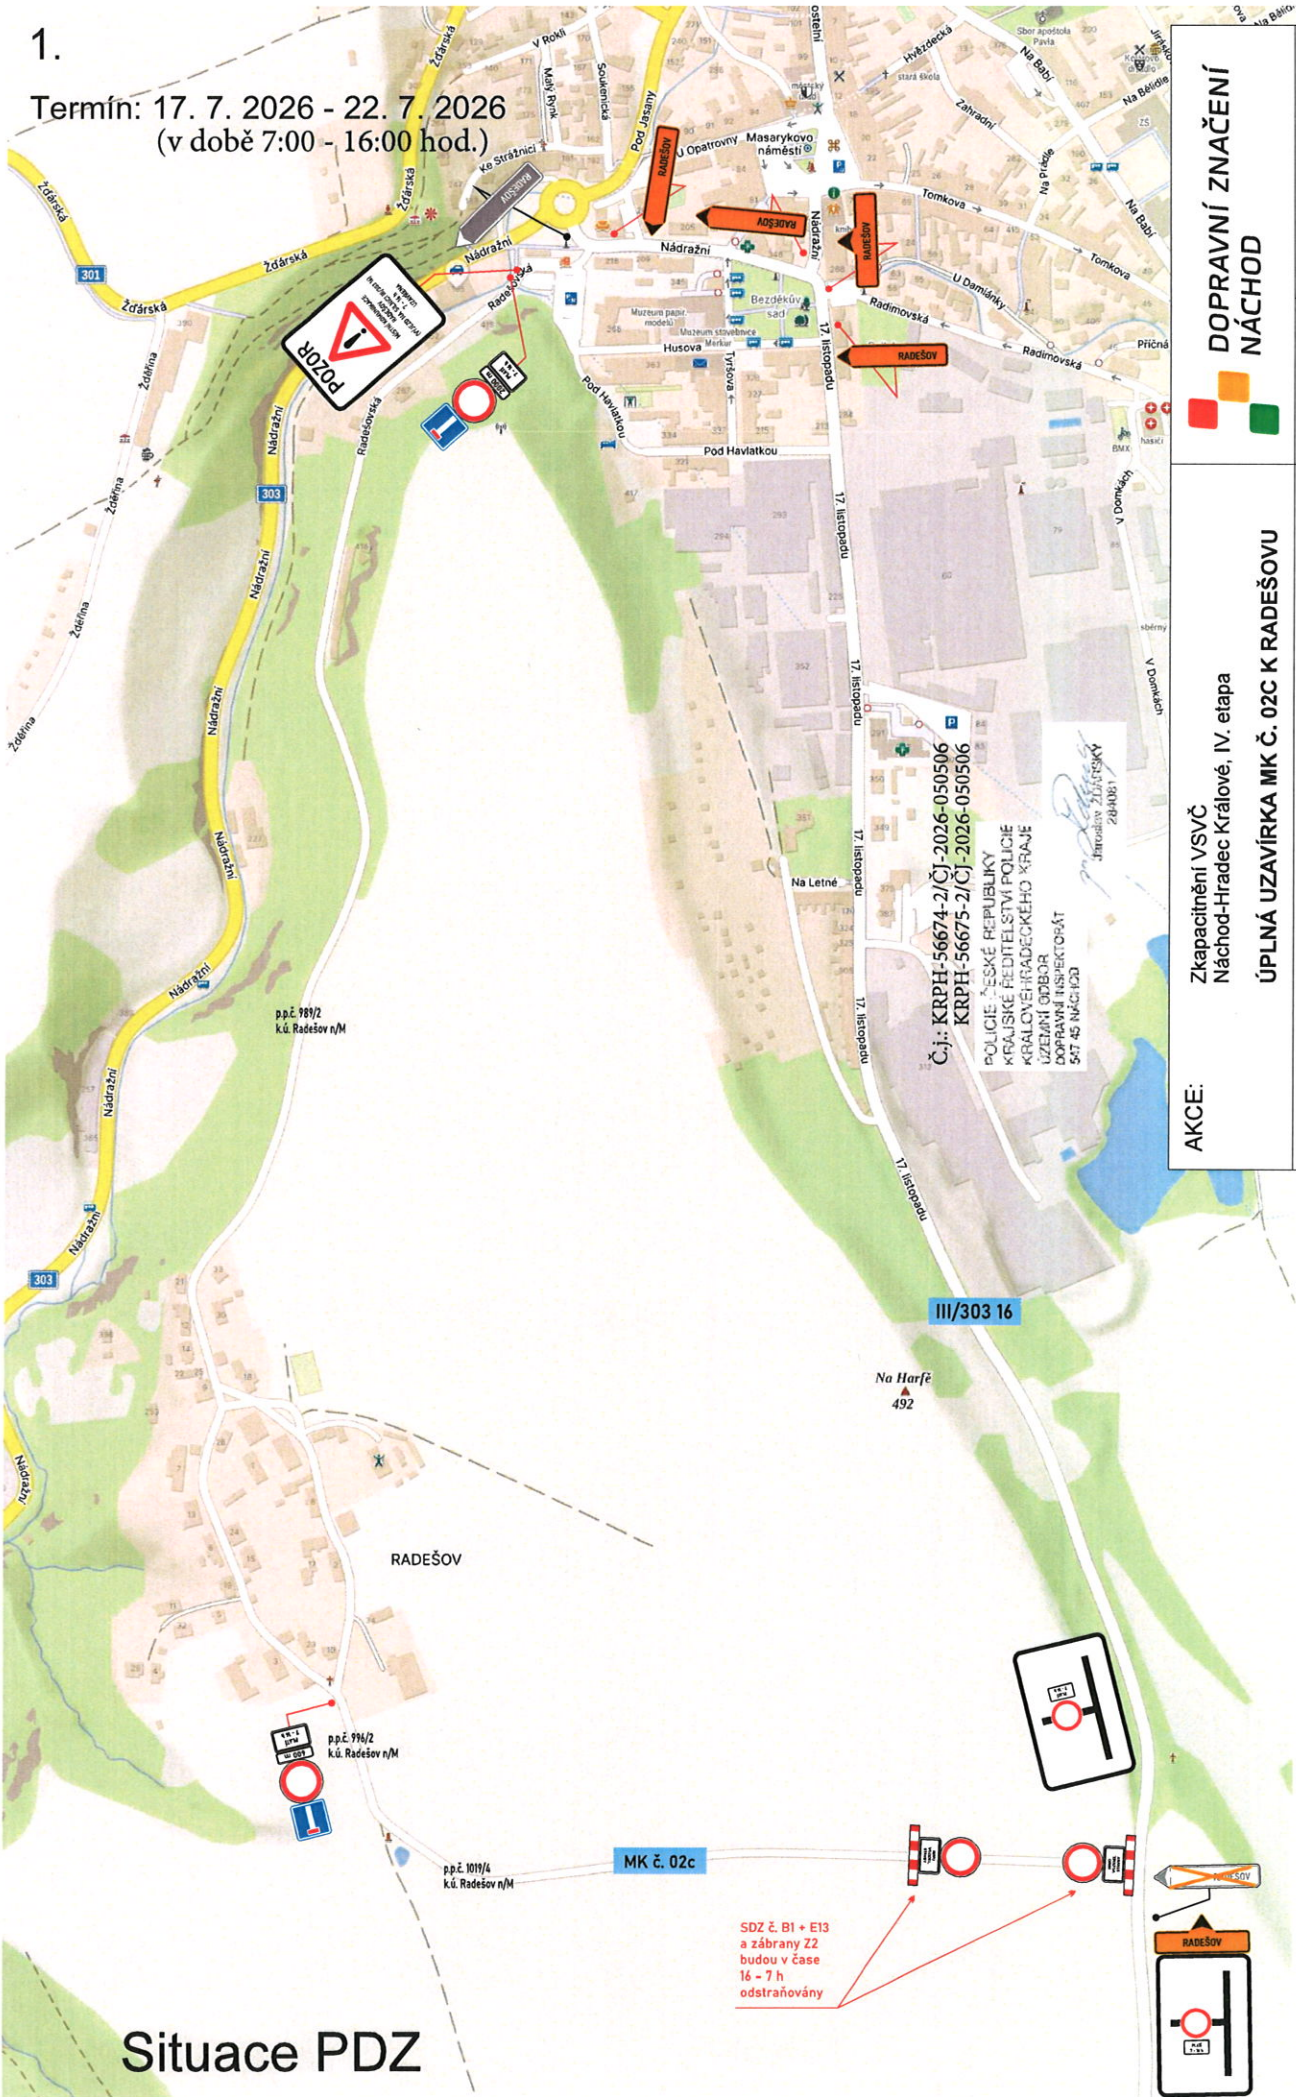

Situace PDZ

<p>DOPRAVNÍ ZNAČENÍ NÁCHOD</p>	DATUM:	05/2026
	STUPEŇ:	
<p>AKCE:</p> <p>Zkapacitnění VSVČ Náchod-Hradec Králové, IV. etapa ÚPLNÁ UZAVÍRKA MK Č. 02C K RADEŠOVU</p>	INVESTOR:	
<p>OBSAH:</p> <p>NÁVRH DIO STAVBY - přechodná úprava provozu</p>	ZHOTOVITEL:	AQUAREX s.r.o., Liberec

Č.j.: KRPH-56674-2/CJ-2026-050506
KRPH-56675-2/CJ-2026-050506
POLICIE ČESKÉ REPUBLIKY
KRAJSKÉ ŘEDITELSTVÍ POLICIE
KRALOVÉHRADČEKÉHO KRAJE
ÚZEMNÍ DOBŮR
DOPRAVNÍ INSPEKTORÁT
567 45 NÁČ:103

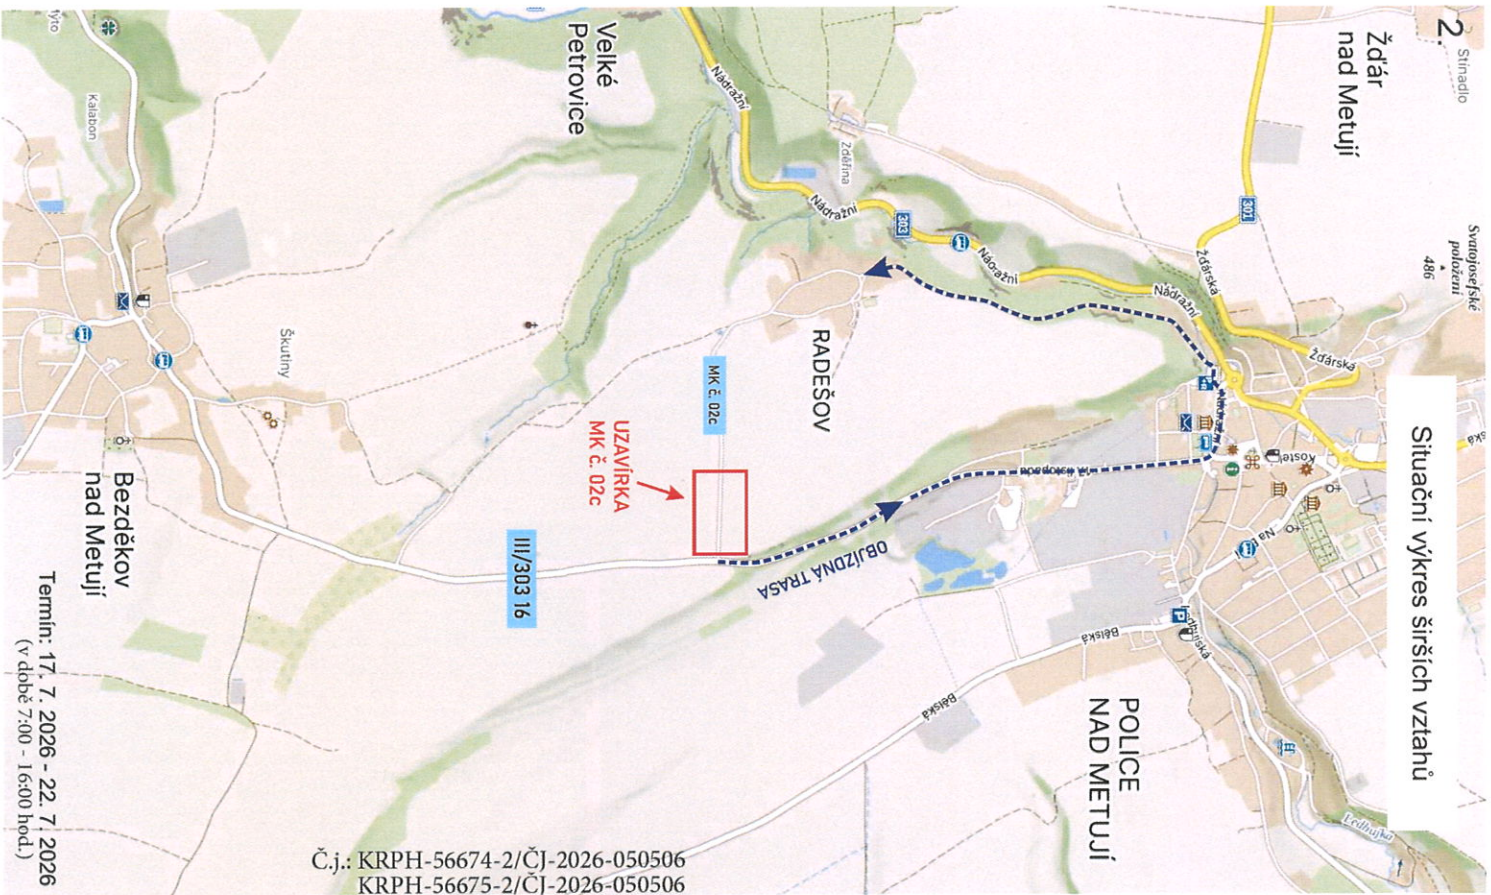

Situční výkres širších vztahů

Č.j.: KRP-56674-2/ČJ-2026-050506
KRP-56675-2/ČJ-2026-050506

POLICIE ČESKÉ REPUBLIKY
KRAJSKÉ ŘEDITELSTVÍ POLICIE
KRAJE
ÚZEMNÍ ODBOR
DOPRAVNÍ INSPEKTORÁT
547 45 NÁCHOD

[Signature]
Jarmila Zlatavská
204061

ZVLÁŠTNÍ UŽÍVÁNÍ a ÚPLNÁ UZAVÍRKA části místní komunikace č. 02c
(p.p.č. 1187/1 a 1187/2, k.ú. Police nad Metují)



Informace o pozemku	
Parcelní číslo:	1187/2/3
Obec:	Police nad Metují (524341)3
Katastrální území:	Police nad Metují (725323)
Číslo LV:	642
Výměra (m ²):	379
Typ parcely:	Parcela katastru nemovitostí
Mapový list:	DKM
Určení výměry:	Graficky nebo v digitalizované mapě
Způsob využití:	ostatní komunikace
Druh pozemku:	ostatní plocha
Sousední parcely	
Vlastníci, jiní oprávnění	
Vlastnické právo	BOR spol. s r.o., č. p. 28, 54964 Bezděkov nad Metují

Informace o pozemku	
Parcelní číslo:	1187/1/3
Obec:	Police nad Metují (524341)3
Katastrální území:	Police nad Metují (725323)
Číslo LV:	10001
Výměra (m ²):	108
Typ parcely:	Parcela katastru nemovitostí
Mapový list:	DKM
Určení výměry:	Graficky nebo v digitalizované mapě
Způsob využití:	ostatní komunikace
Druh pozemku:	ostatní plocha
Sousední parcely	
Vlastníci, jiní oprávnění	
Vlastnické právo	Město Police nad Metují, Masarykovo náměstí 98, 54954 Police nad Metují

AKCE:	Zkapacitnění VSVČ Náchod-Hradec Králové, IV. etapa	
INVESTOR:	ÚPLNÁ UZAVÍRKA MK č. 02c K RADEŠOVU	
OBSAH:	Širší vztahy	DATUM: 05/2026
ZHOTOVITEL:	AQUAREX s.r.o., Liberec	STUPEŇ:

Termín: 17. 7. 2026 - 22. 7. 2026
(v době 7:00 - 16:00 hod.)