

DOPRAVNÍ OPATŘENÍ PŘI AKCI: **Připojení areálu FARMET a.s. na síť optického vedení CETIN**

V termínu: **od NPM – 31.7.2026 (cca 1 týden z uvedeního rozsahu)**

Červeně vyznačen omezený úsek / uzavírka

Zeleně vyznačen možný průjezd ke garážím

Č. j.: KRPH-61820-2/ČJ-2026-050506

Č. j.: KRPH-61820-3/ČJ-2026-050506

Rozsah omezení: **5m – překop vozovky**

uzavírka chodníku

Místo: ul. Jiřínková, p.p.č. 402/12

ul. Maloskalická, p.p.č. 405/34

por. Bc. David Štoll
komisař

ÚZEMNÍ ODBOR NÁŠHOD

Dopravní inspekce

Přehovské náměstí 1176

547 45 Náchod

Policie České republiky




**NOVÁ TRASA PODZEMNÍ
OPTICKÉ VEDENÍ (SEK) CETIN a.s.**

Před oplocením bude z obou stran
SDZ č. B1 s DT č. E13

**PRŮJEZD KE GARÁŽÍM ZE S.Z.
STRANY UL. JIŘÍNKOVÁ BUDE
ZACHOVÁN PRO O.A.**

**MÍSTO PŘEKOPU VOZOVKY
STAVENIŠTĚ BUDE OPLOCENO
Záběr vozovky 5x2m = 10m²**

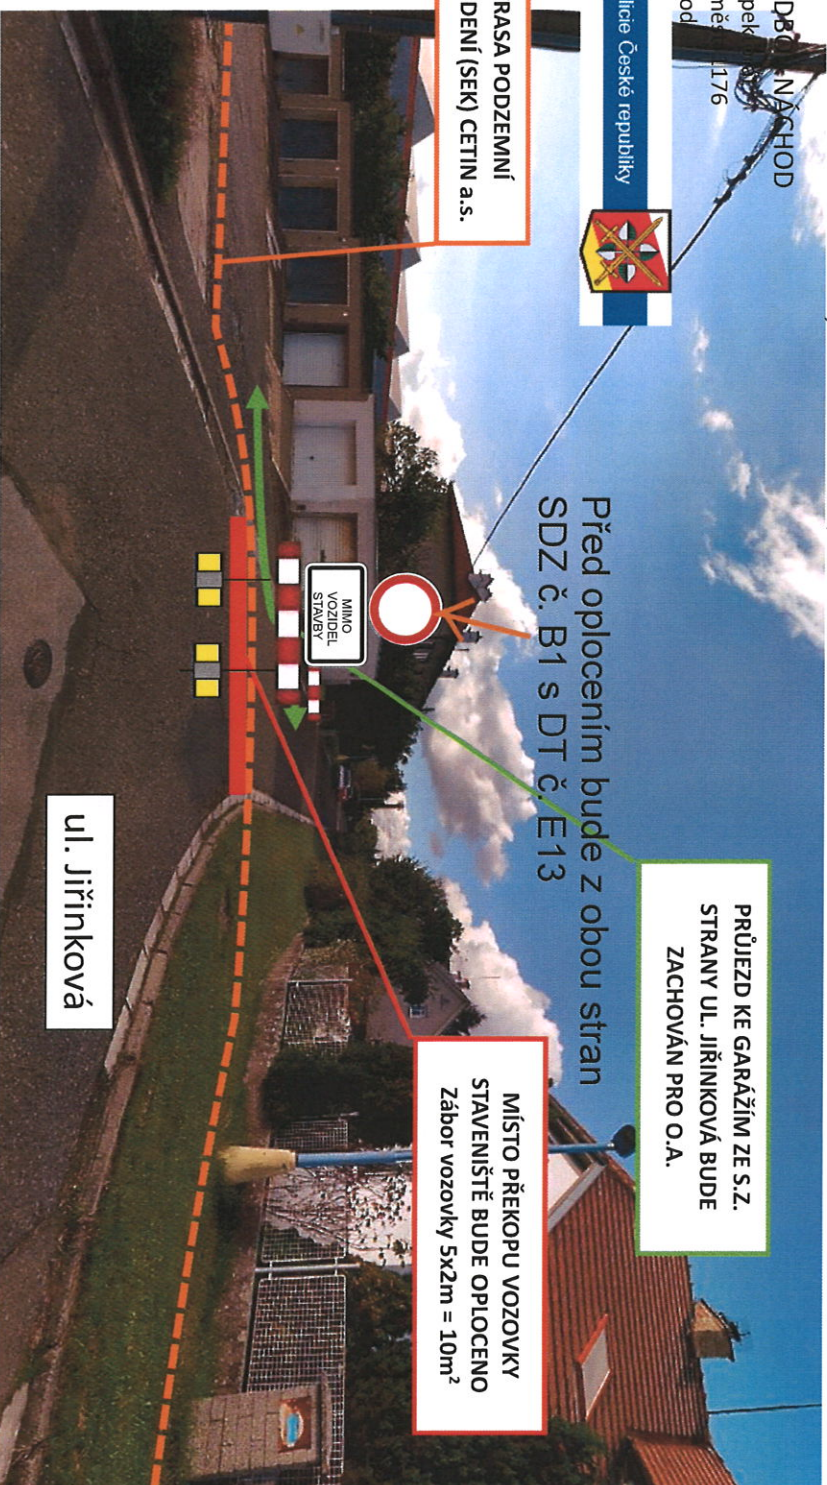

ul. Jiřínková

Zhotovitel stavby:

STYLBAU, s.r.o., Pardubická 118/79

500 04 Hradec Králové 4

Datová schránka: dx/f4978

STYLBAU

VPRACOVAL:

Jan Zemaník

Tel.: 733 535 564

Mail: jan.zemanik@stylbau.cz

Podpis:

STYLBAU
STYLBAU, s.r.o.
Hradec Králové, Pilsence, Pardubická 118/79
IČ: 250 57 611 DIČ: CZ250 57 611

DOPRAVNÍ OPATŘENÍ PŘI AKCI: **Připojení areálu FARMET a.s. na síť optického vedení CETIN**

V termínu: **od NPM – 31.7.2026 (cca 1 týden z uvedeního rozsahu)**
Červeně vyznačen omezený úsek / uzavírka

Č. j.: KRPH-61820-2/ČJ-2026-050506
Č. j.: KRPH-61820-3/ČJ-2026-050506

por. Bc. David Štull


komisař

ÚZEMNÍ ODBOR NÁCHOD

Dopravní inspektorát

Pihovské náměstí 1176

547 45 Náchod

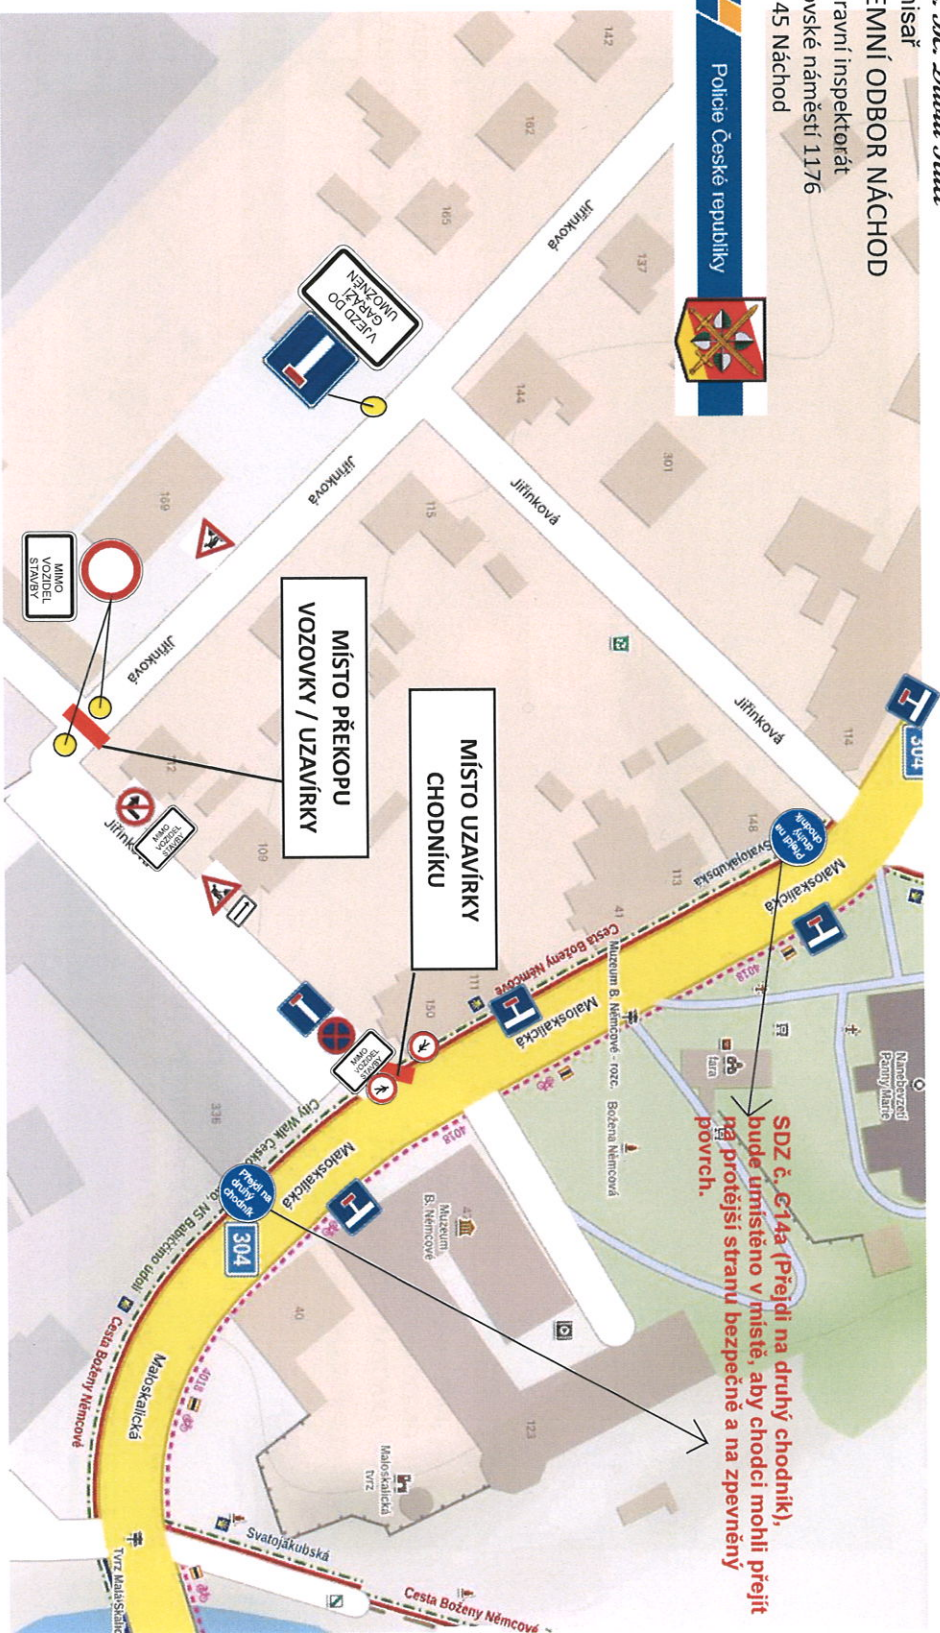

Rozsah omezení: **5m – překop vozovky**

uzavírka chodníku

Místo: ul. Jiřínková, p.p.č. 402/12

ul. Maloskalická, p.p.č. 405/34

DOPRAVNÍ OPATŘENÍ PŘI AKCI: **Připojení areálu FARMET a.s. na síť optického vedení CETIN**

V termínu: **od NPM – 31.7.2026 (cca 1 týden z uvedeního rozsahu)**
Červeně vyznačen omezený úsek / uzavírka

Rozsah omezení: **5m – překop vozovky**
uzavírka chodníku
Místo: ul. Jiřínková, p.p.č. 402/12
ul. Maloskalická, p.p.č. 405/34

por. Bc. David Štull
komisař

Č. j.: KRPPh-61820-2/ČJ-2026-050506
Č. j.: KRPPh-61820-3/ČJ-2026-050506

ÚZEMNÍ ODBOR NÁCHOD

Dopravní inspektorát

Plhovské náměstí 1176

547 45 Náchod

