


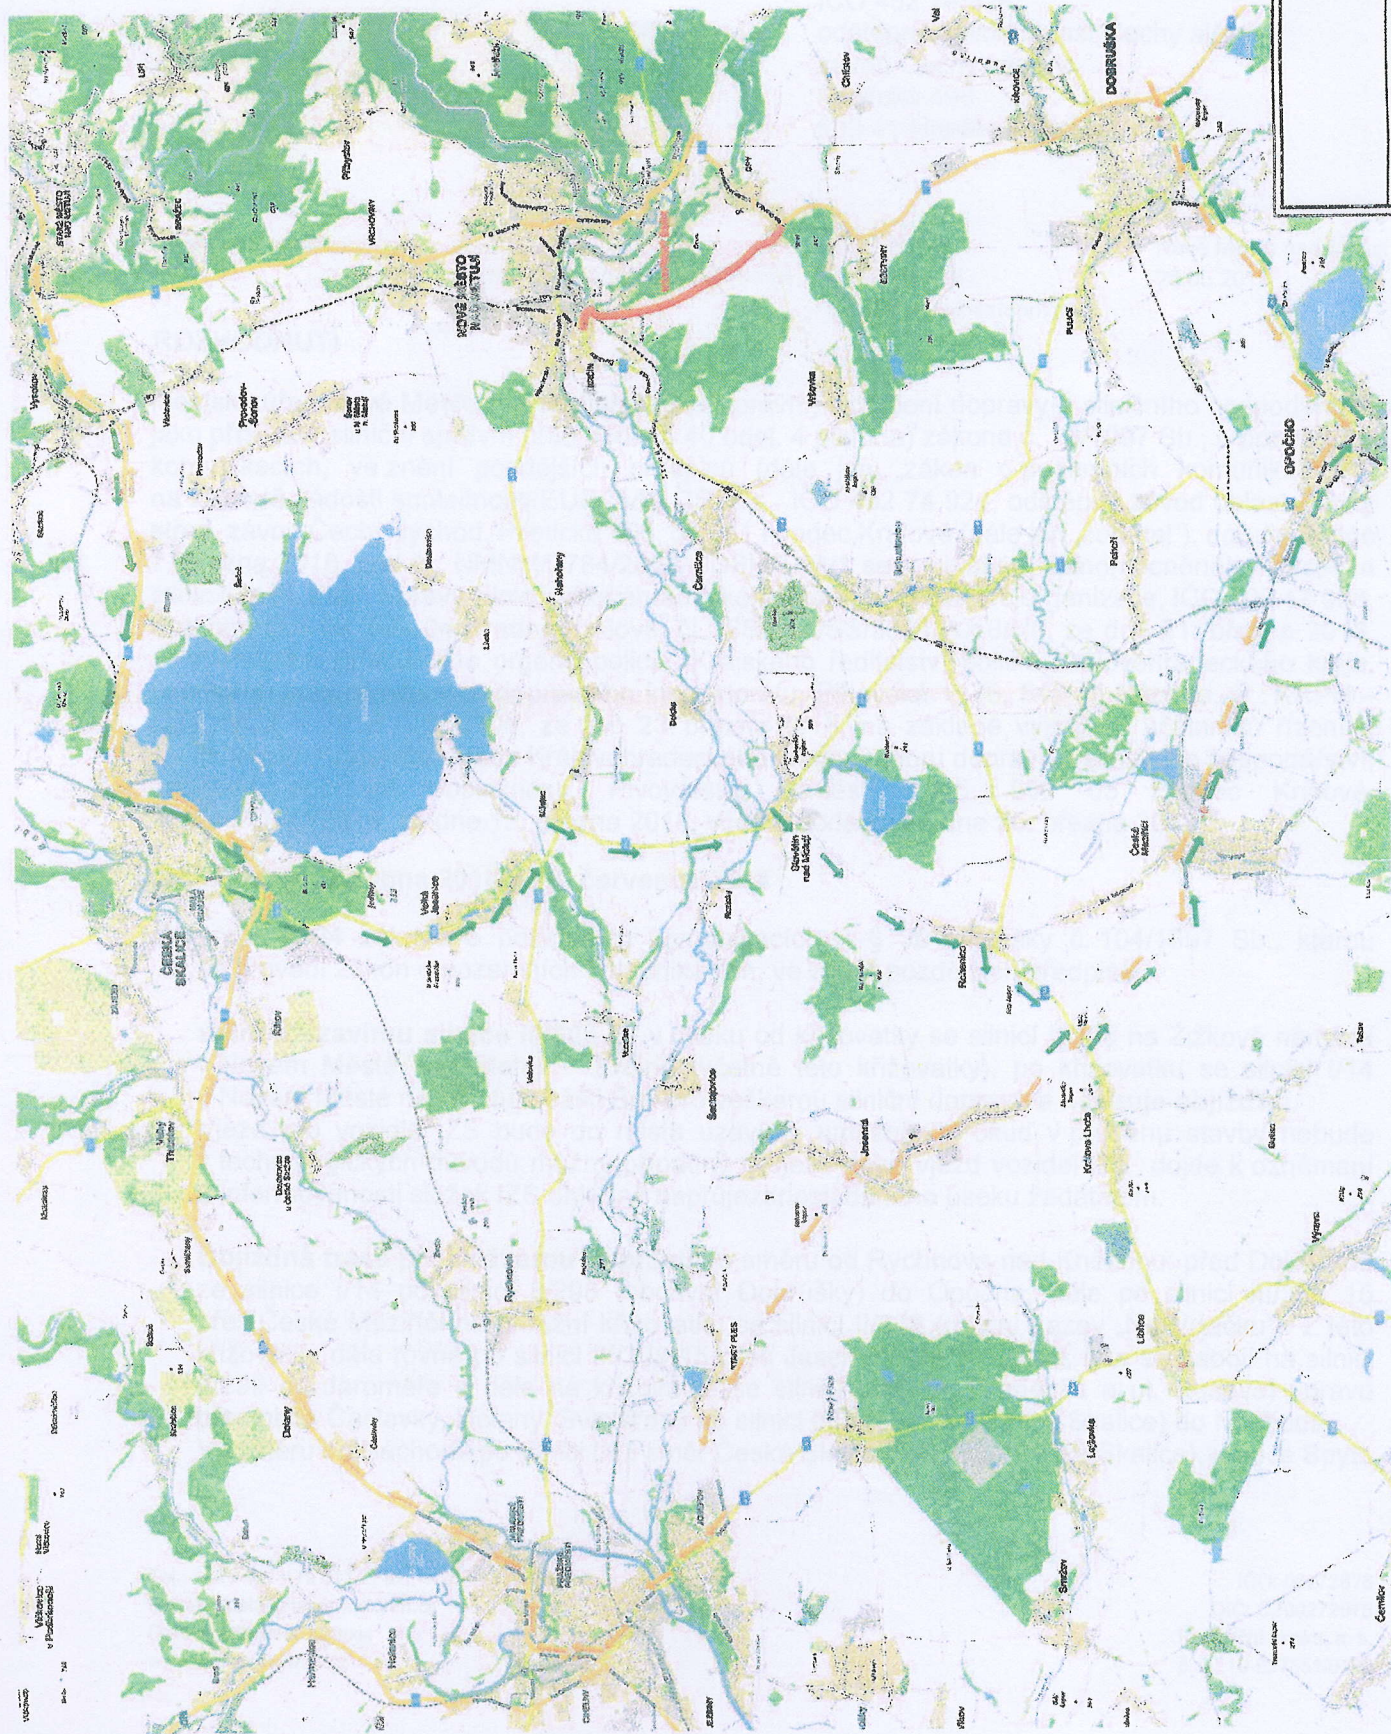

UZAVŘENÝ ÚSEK
 CELJ. TRASA NÁCHOD - DOBRUŠKA
 CELJ. TRASA JAROMĚŘ - DOBRUŠKA
 IEL. TRASA
 DOBRUŠKA - JAROMĚŘ - NÁCHOD

Městský úřad
 odbor správy
 územní dopravy a silniční dopravy
 Nové Město nad Metují
 549 01

- 7. 03. 2018

DOPRAVNÍ ZNAČENÍ NÁCHOD www.bruckhaus.cz		DATA:	STUPEŇ:	DIO
INVESTOR:				
ZMOTOVITEL: EUROVIA CS s.p.a. závod HK				
Č. VÝK.				