


SCHVÁLENO





- UZAVŘENÝ ÚSEK**
- OBJ. TRASA NÁCHOD - DOBRUŠKA
 - DOBRUŠKA - JAROMĚŘ - NÁCHOD
 - NÁHRADNÍ TRASA V DOBĚ 3.-5.8. SMĚR RYCHNOV NIK
 - NÁHRADNÍ TRASA V DOBĚ 3.-5.8. SMĚR NÁCHOD

AKCE: REKONSTRUKCE: - III/285 20 VRCHOVINY - NOVÉ MĚSTO N/M - II/308 UL. 1.MÁJE KRČÍN - III/308 21 KRČÍN - SPY VČETNĚ KRÍŽ. S III/308	DOPRAVNÍ ZNAČENÍ NÁCHOD
	DATUM: 04/2018 STUPĚŇ: DI0 OBJEKT:
OBSAH: ZMĚNA VEDENÍ OBJEZDNÉ TRASY	ZHOTOVITEL:

pan. Bc. David Kall
 Komisar
 430 801 335 269
 ÚZEMNÍ ODOR NÁCHOD
 Dopravní inspektorát
 Pihovská náměstí 1176
 547 65 Naabed

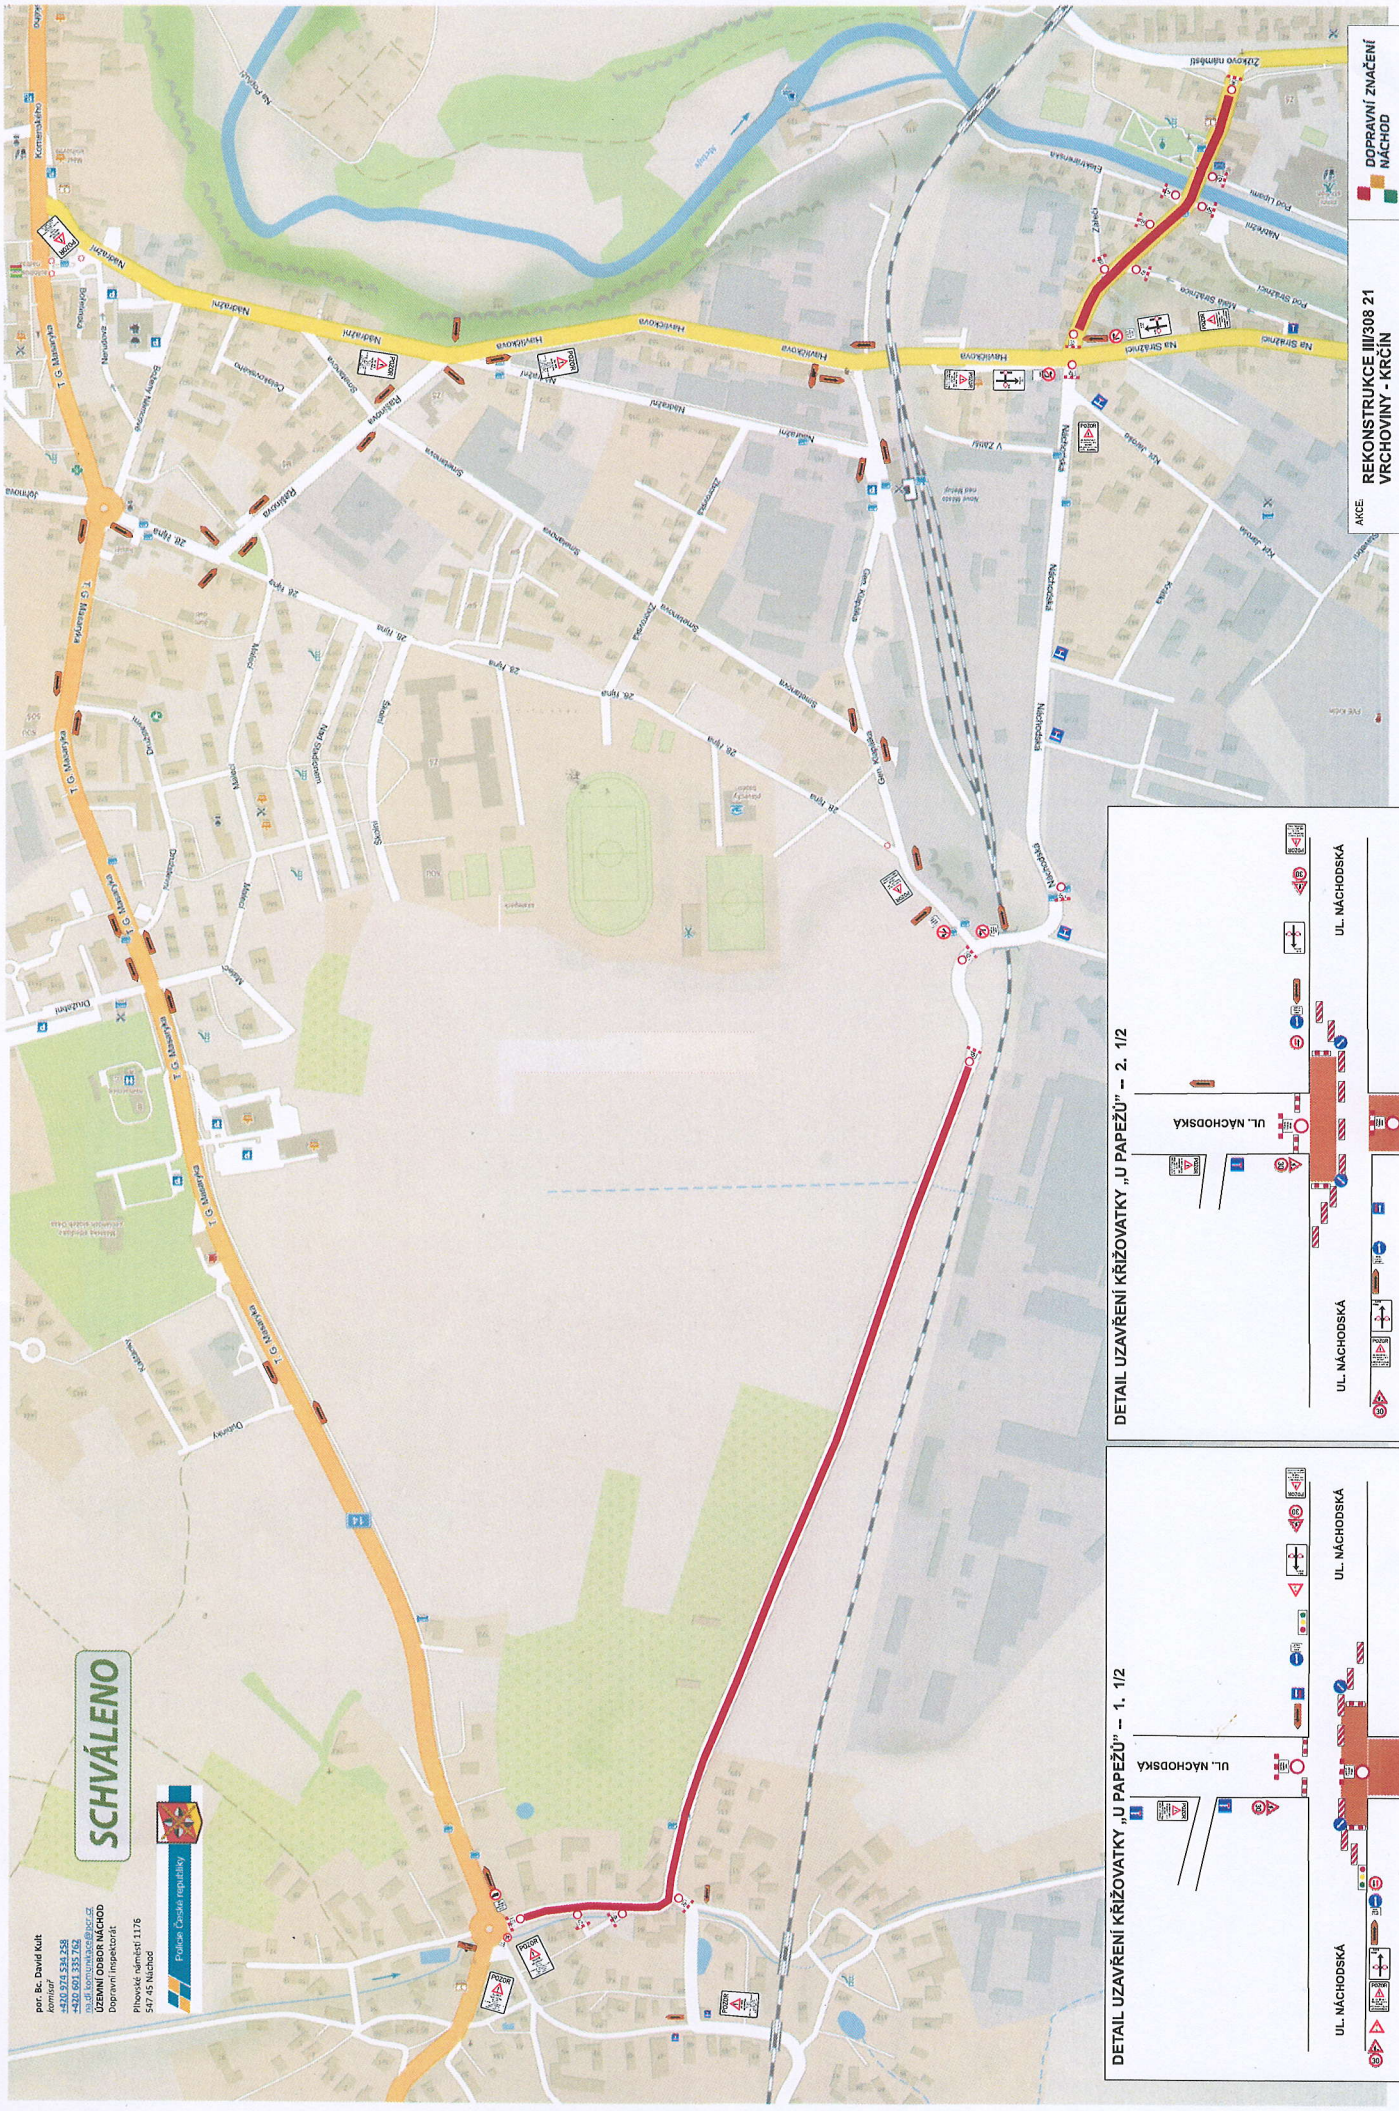

AKCE	REKONSTRUKCE III/308 21 VRCHOVINY - KRČÍN	DOPRAVNÍ ZNAČENÍ	NÁCHOD
SCHEMÁT DIO PRO ETAPY		STUPEŇ	DIO
OBSAH	UZAVÍRKA VRCHOVINY - NOVÉ MĚSTO NIM UZAVÍRKA UL. 1. MÁJE NOVÉ MĚSTO NIM	STUPEŇ	DIO
ZHOTOVITEL		OBJEKT	
		DATA	03/2018

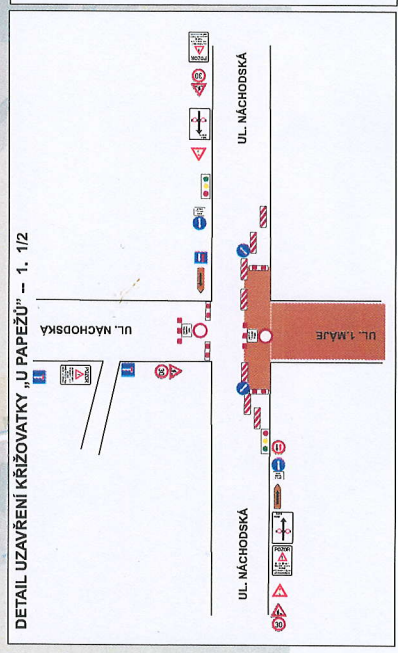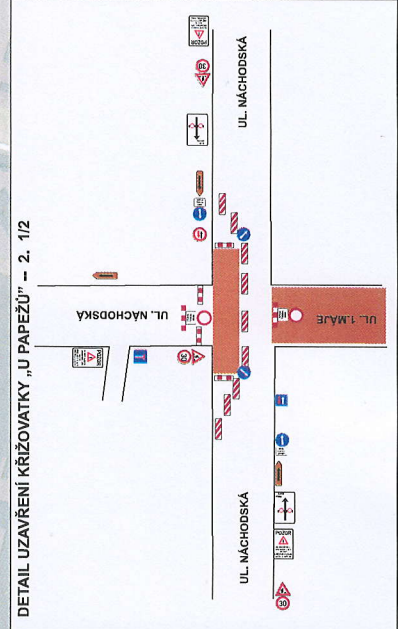

SCHVÁLENO

por. Bc. David Kolt
komisár
480 974 543 248
480 662 333 708
ÚZEMNÍ ODBOR NÁCHOD
Dopravní inspektorát
Přehledské schéma č. 1176
517 485 Náchod

