


situace s vyznačením místa stavby



AKCE:

**Oprava místní komunikace
Na Horním konci, Náchod**

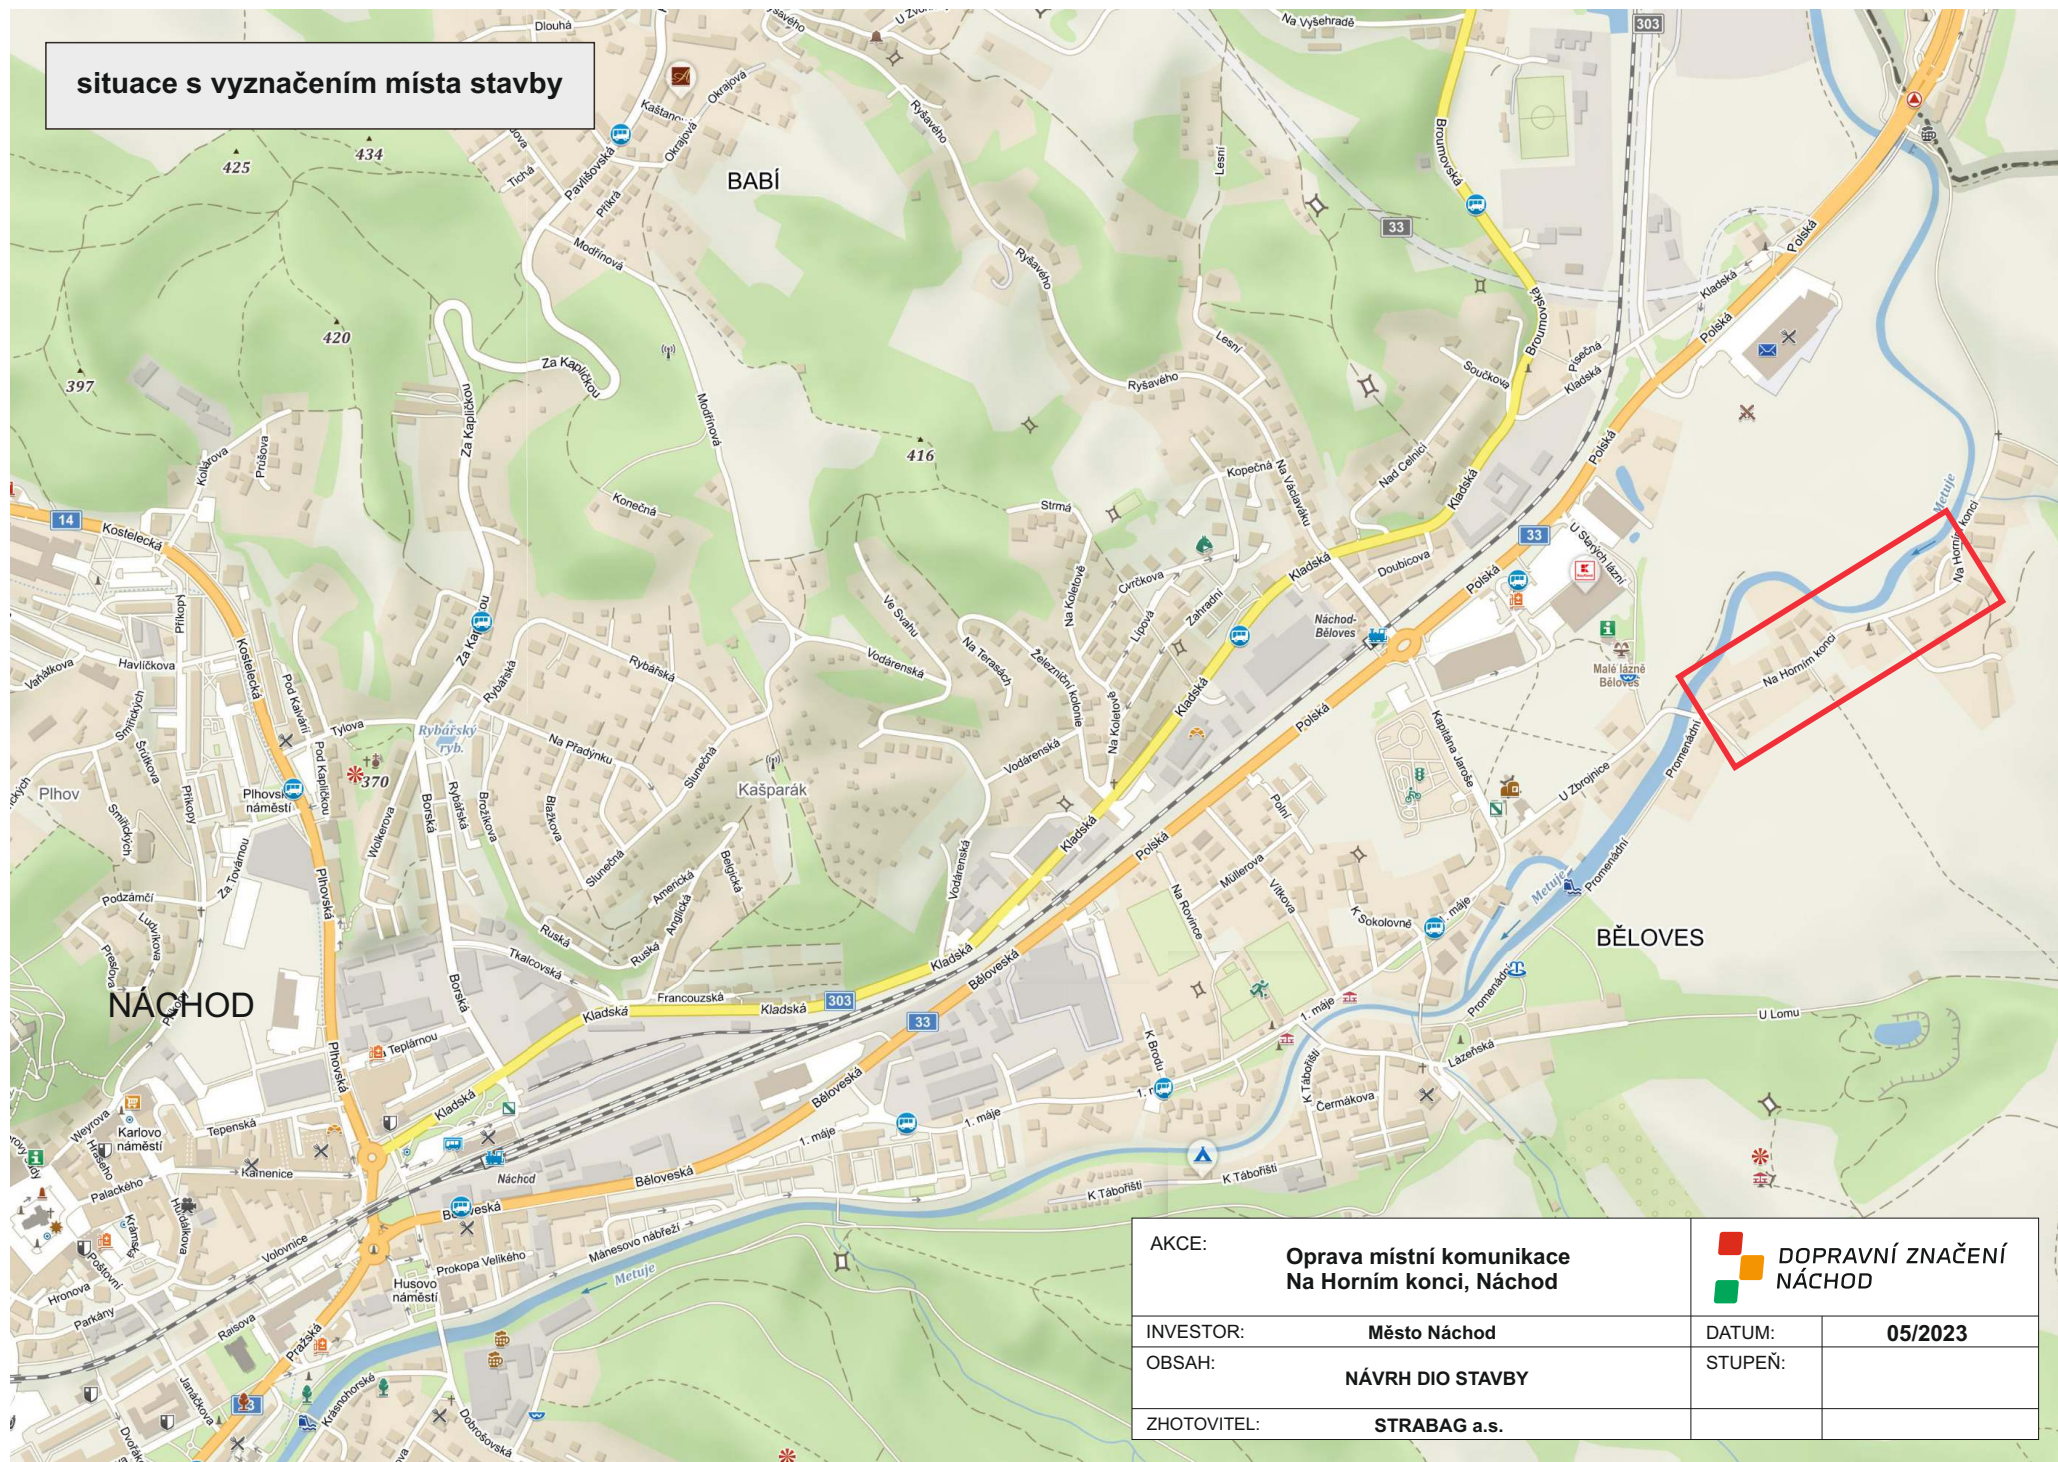

**DOPRAVNÍ ZNAČENÍ
NÁCHOD**

INVESTOR:

Město Náchod

DATUM:

05/2023

OBSAH:

NÁVRH DIO STAVBY

STUPEŇ:

ZHOTOVITEL:

STRABAG a.s.

Informace o pozemku


Parcelní číslo:	649/1
Obec:	Náchod [573868]
Katastrální území:	Běloves [701301]
Číslo LV:	10001
Výměra [m ²]:	6109
Typ parcely:	Parcela katastru nemovitostí
Mapový list:	DKM
Určení výměry:	Ze souřadnic v S-JTSK
Způsob využití:	ostatní komunikace
Druh pozemku:	ostatní plocha

Vlastníci, jiní oprávnění

Vlastnické právo

MĚSTO NÁCHOD

zvláštní užívání a uzavírka místní komunikace ul. Na Horním konci, p.p.č. 649/1, k.ú. Běloves

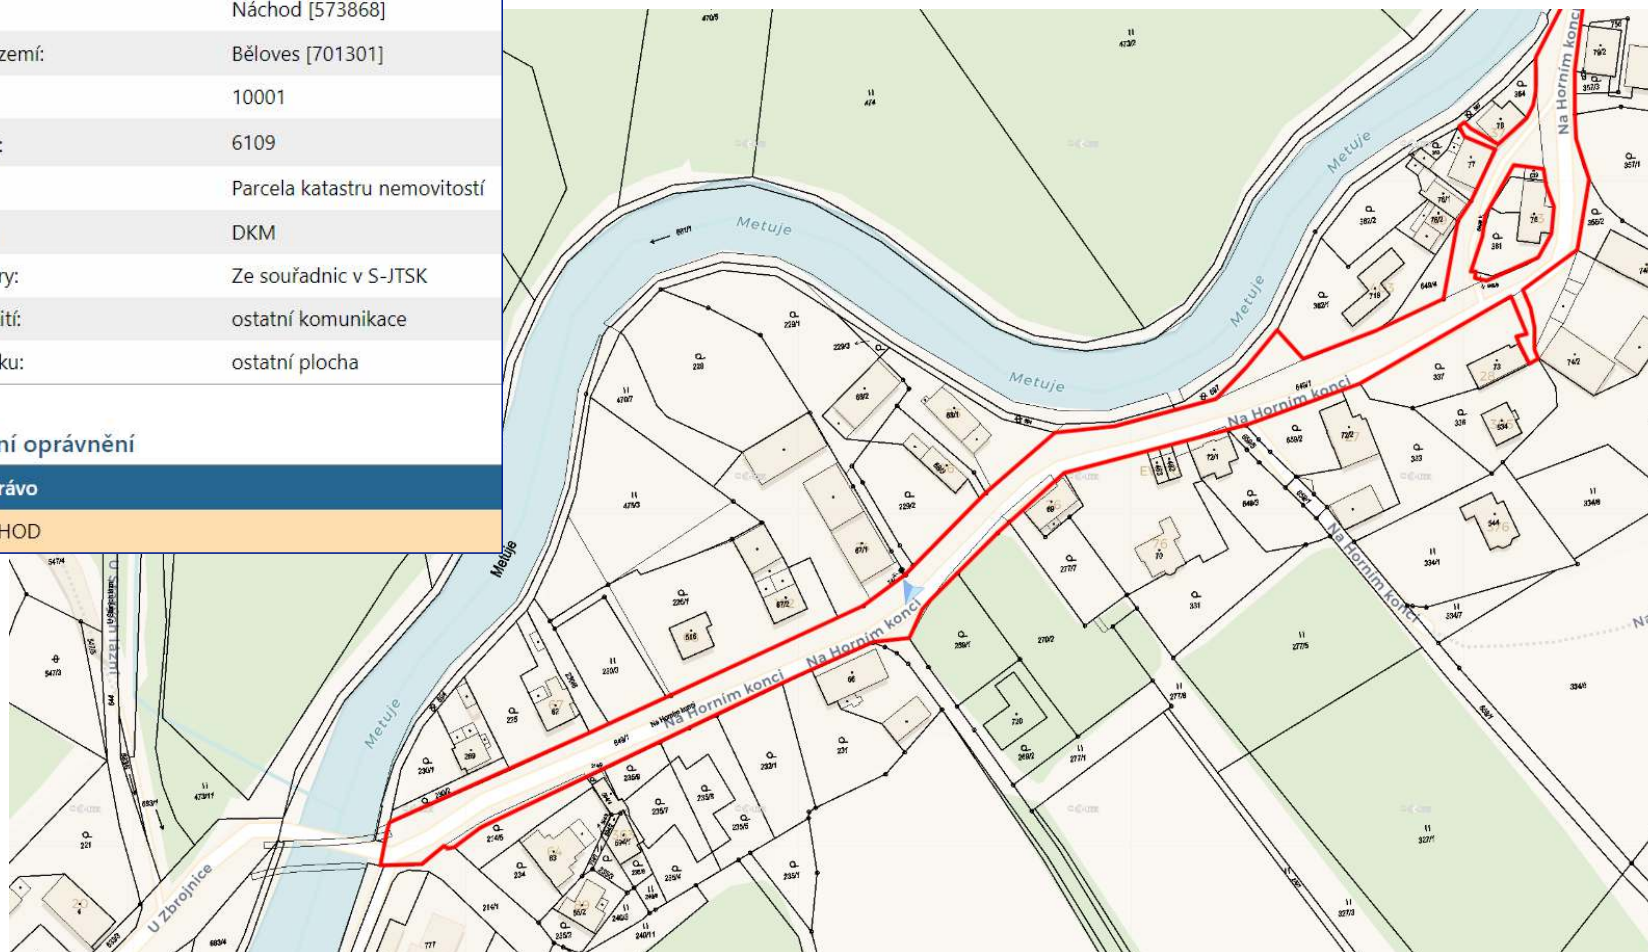

AKCE:

**Oprava místní komunikace
Na Horním konci, Náchod**



**DOPRAVNÍ ZNAČENÍ
NÁCHOD**

INVESTOR:

Město Náchod

DATUM:

05/2023

Obsah:

NÁVRH DIO STAVBY

STUPĚŇ:

ZHOTOVITEL:

STRABAG a.s.