


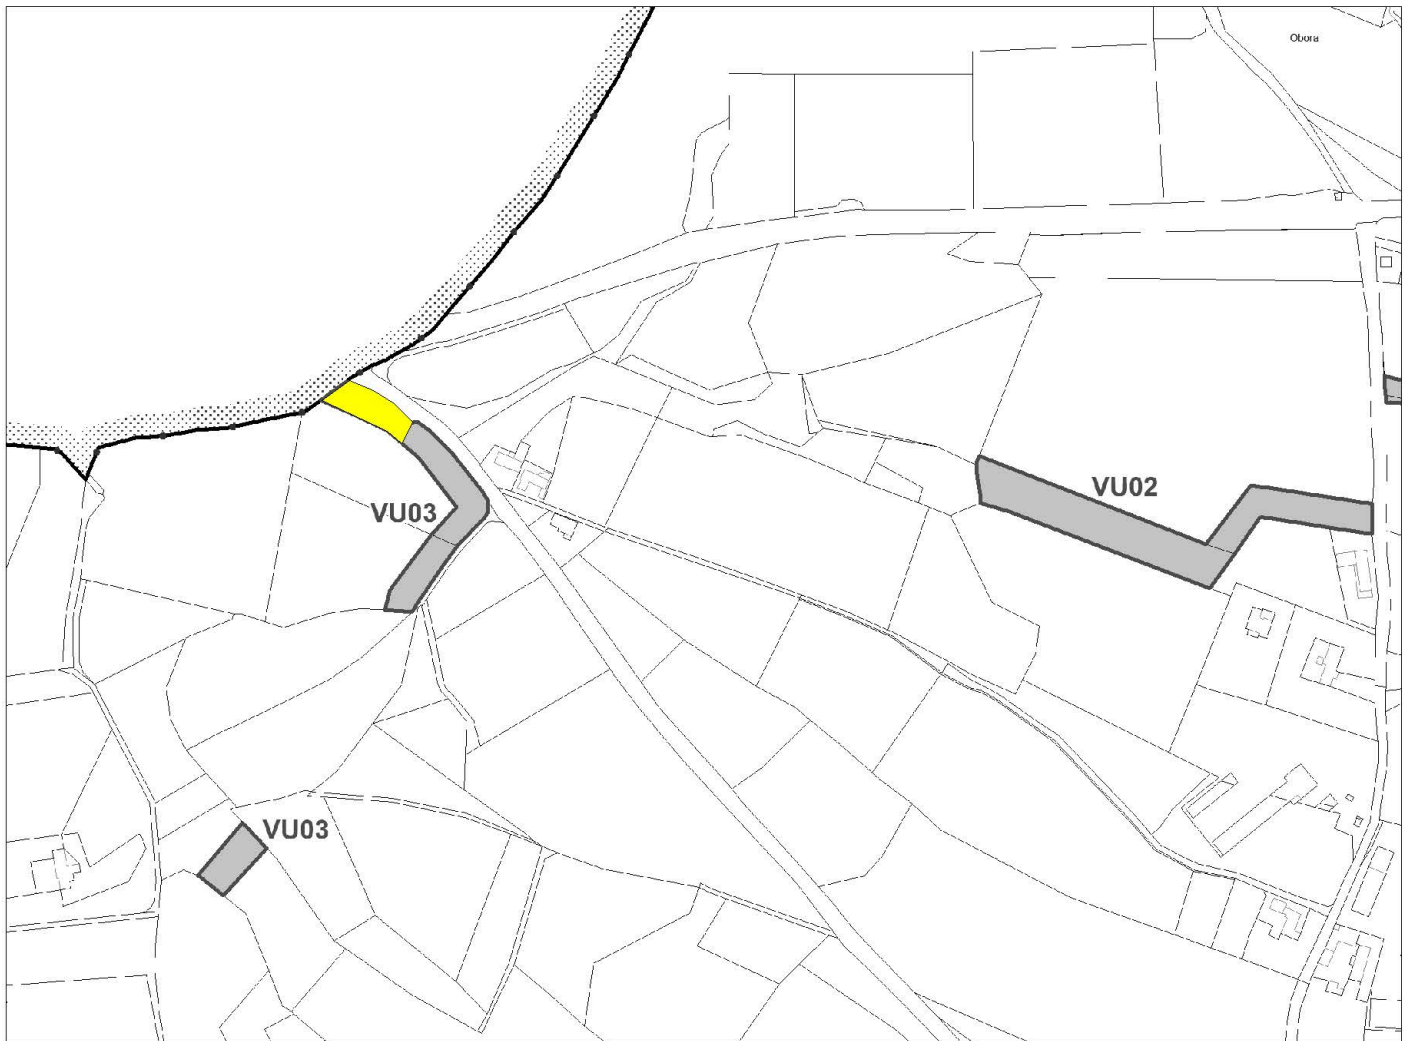

Veřejně prospěšné stavby a opatření - Změna č.1 ÚP Zábrodí
výkres P3Z1 - výřez 1 : 5 000



-  VEŘEJNĚ PROSPĚŠNÁ
OPATŘENÍ BEZE ZMĚNY
-  ZRUŠENÁ ČÁST VEŘEJNĚ PROSPĚŠNÉHO
OPATŘENÍ VU03