
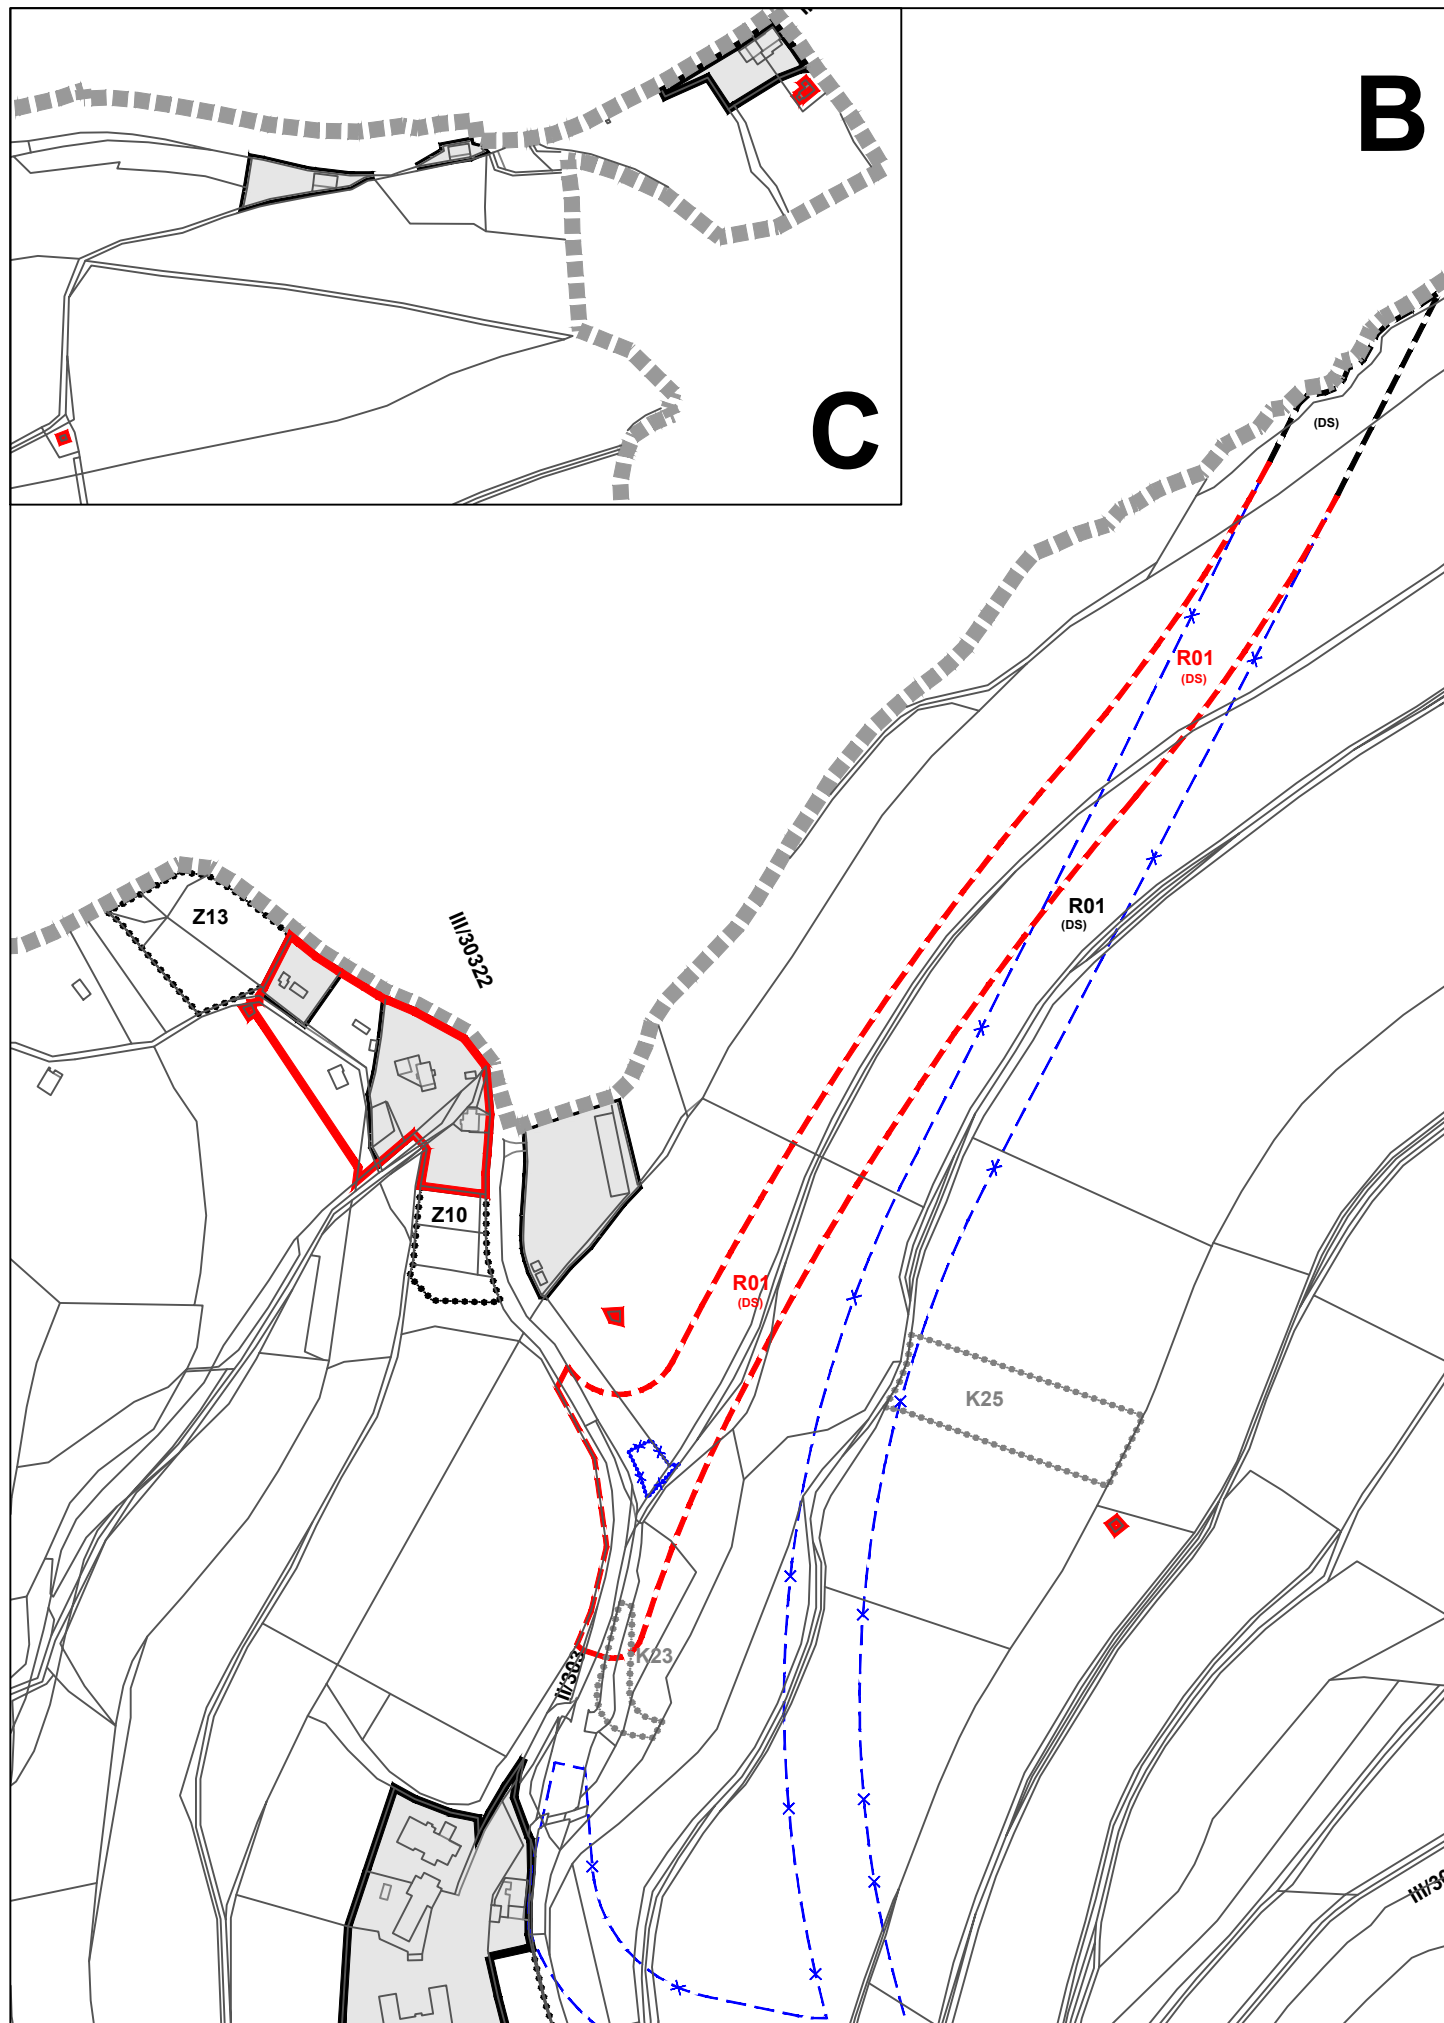


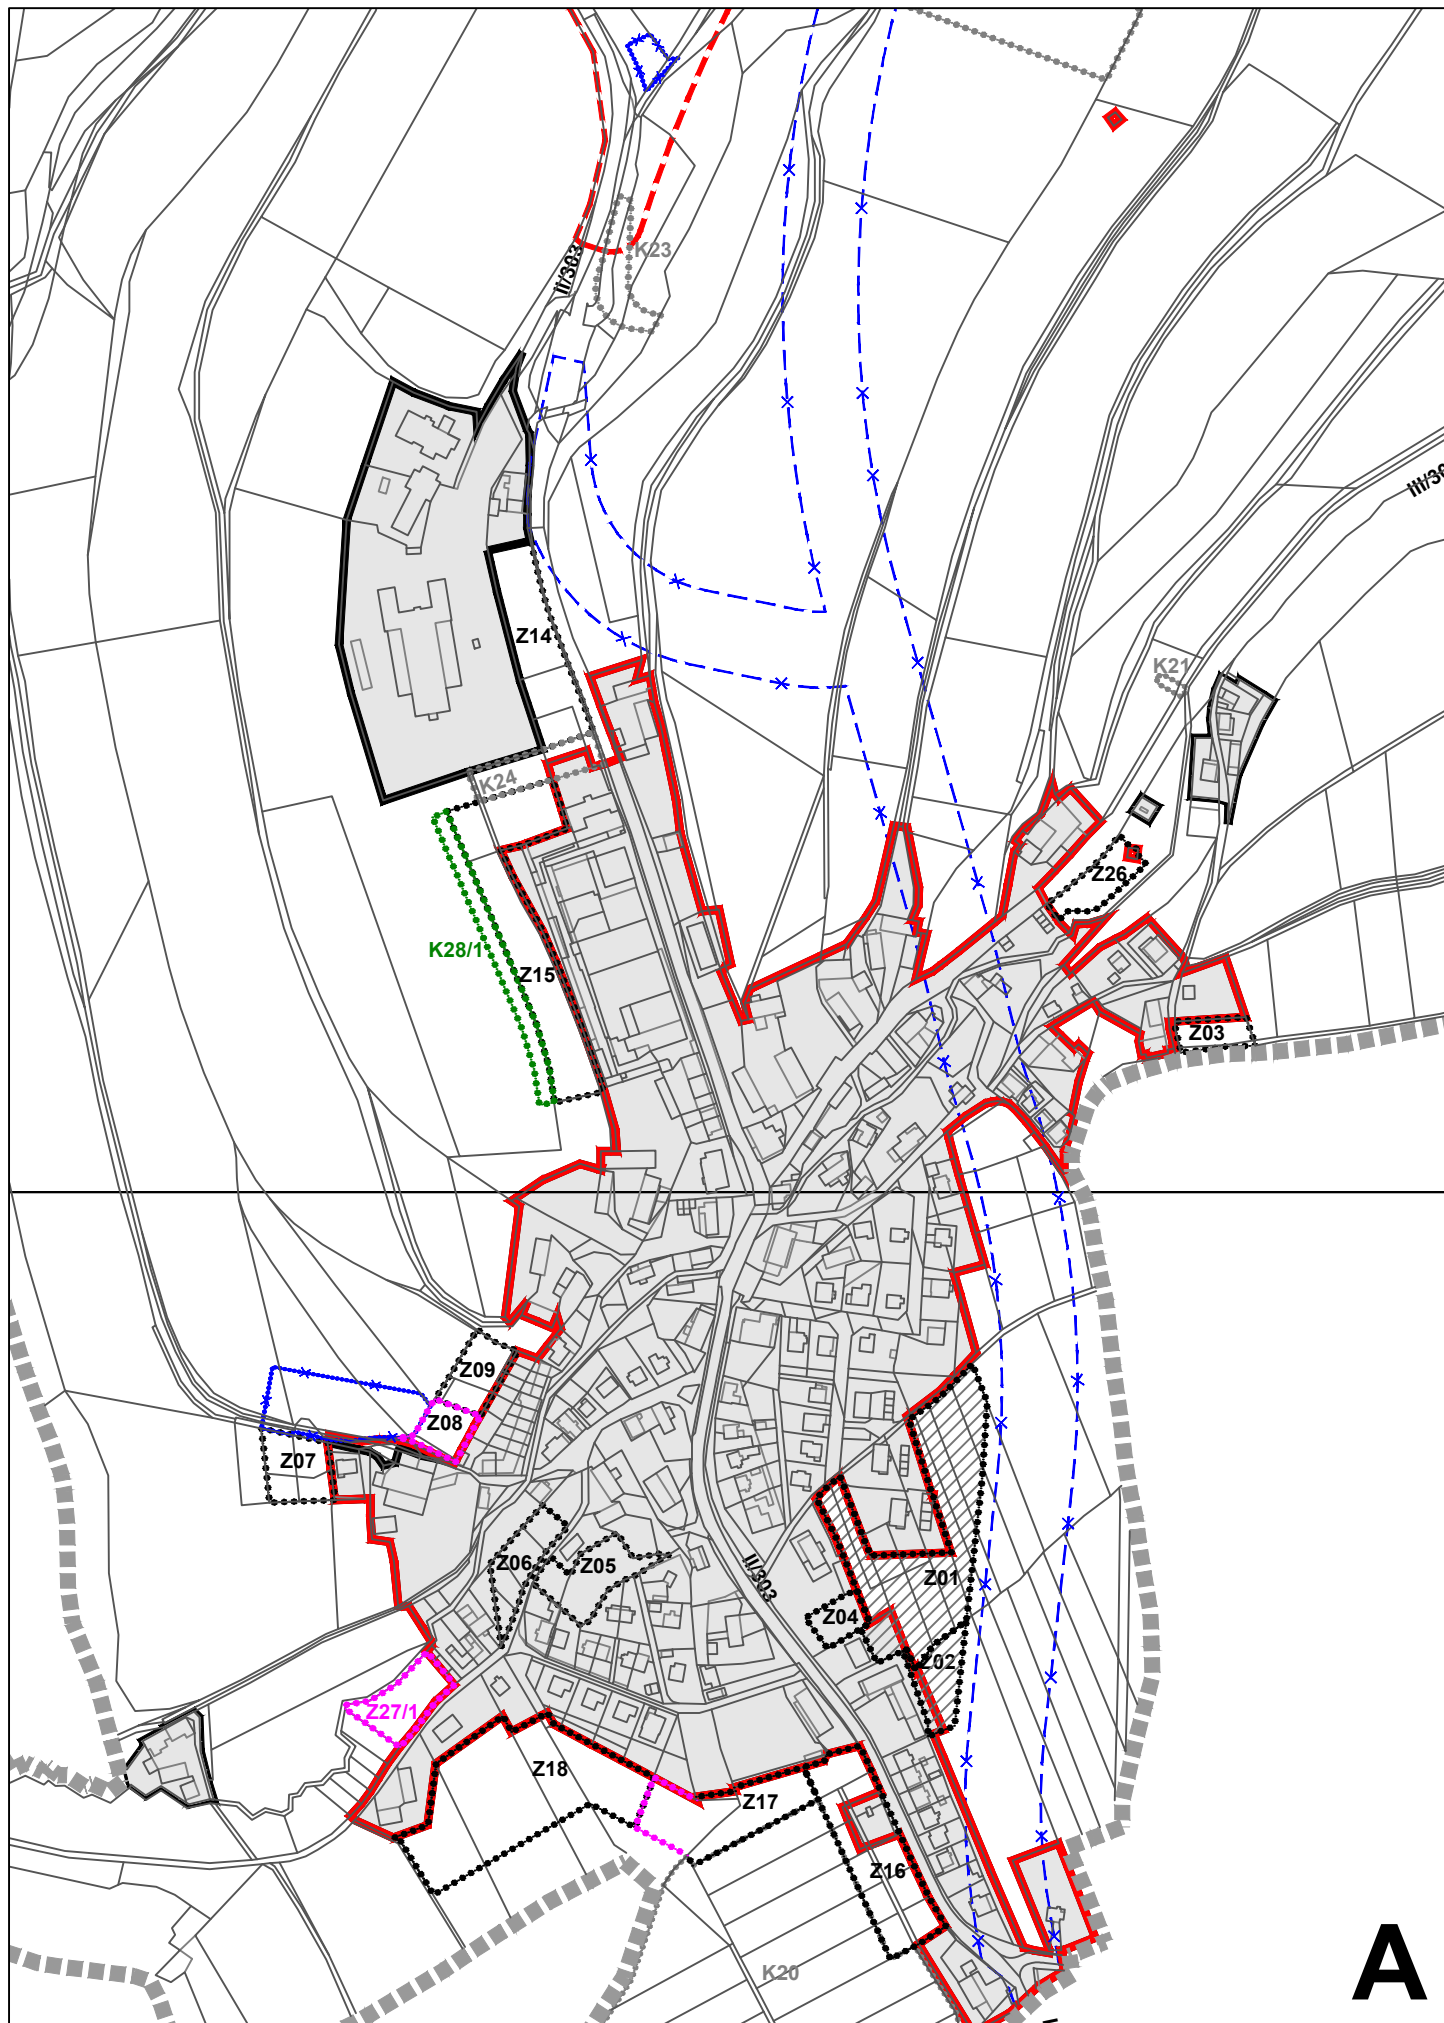


ÚZEMNÍ PLÁN - změna č.1

BUKOVICE

Návrh k opakovanému veřejnému projednání

I.2.a VÝKRES ZÁKLADNÍHO ČLENĚNÍ ÚZEMÍ

STAV	NÁVRH	REZERVA	
			HRANICE ŘEŠENÉHO ÚZEMÍ, HRANICE OBCE
			ZASTAVĚNÉ ÚZEMÍ ke dni 31.10.2011
			ZASTAVĚNÉ ÚZEMÍ rozšíření dle aktualizace ke dni 15.03.2019
			ZASTAVITELNÉ PLOCHY vymezené ÚP Bukovice
			ZASTAVITELNÉ PLOCHY rušené Změnou č. 1
			PLOCHY ZMĚN V KRAJINĚ vymezené ÚP Bukovice
			PLOCHY A KORIDORY ÚZEMNÍCH REZERV částí vymezené ÚP Bukovice
			PLOCHY A KORIDORY ÚZEMNÍCH REZERV částí vymezené Změnou č.1
			PLOCHY A KORIDORY ÚZEMNÍCH REZERV částí rušené Změnou č. 1
			PLOCHY SE ZPRACOVÁNÍM ÚZEMNÍ STUDIE JAKO PODMÍNKY PRO ROZHODOVÁNÍ
			ZASTAVITELNÉ PLOCHY vymezené a upravované Změnou č. 1
			PLOCHY ZMĚN V KRAJINĚ vymezené a upravované Změnou č. 1

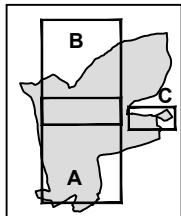

ÚZEMNÍ PLÁN BUKOVICE - ZMĚNA č.1			
Ing.arch. Pavel Metelka			
Čajkovského 958, 500 09 Hradec Králové 9			
IČO: 04415248 , DIČ: CZ6810130008			
+420 723 663 083, pavel.mettelka@upcmil.cz			
ODPOVĚDNÝ PROJEKTANT:	Ing. arch. Pavel Metelka	AUTORIZACE:	ČKA 04 178 (A.1)
OBJEDNATEL:	Obec Bukovice		
	Bukovice 78, 549 54 Bukovice		
VYPRACOVAL:	Ing. arch. Pavel Metelka	AUTORIZACE:	
PORÍZOVATEL:	Městský úřad Náchod, odbor výstavby a územního plánování		
	Masarykovo náměstí 40, 547 01 Náchod		
STUPEŇ ÚZEMNÍ PLÁNOVACÍ DOKUMENTACE:		ZAKÁZKOVÉ ČÍSLO:	
návrh k opakovanému veřejnému projednání		0006	
NÁZEV ČÁSTI:		DATUM VYHOTOVĚNÍ:	
GRAFICKÁ ČÁST		06. 2019	
NÁZEV VÝKRESU:		MĚŘÍTKO:	
VÝKRES ZÁKLADNÍHO ČLENĚNÍ ÚZEMÍ		1: 5000	
		FORMÁT:	
		3x A4	
		ČÍSLO VÝKRESU:	
		I.2.a	