



k.ú. Městská Kramolna

RBK 768/2 VU1

Běloves
k.ú. Běloves

Náchod
k.ú. Náchod

k.ú. Vysokov

Polská republika

Staré Město
nad Metují
k.ú. Staré Město
nad Metují

Dobrošov
k.ú. Dobrošov

Lipí
k.ú. Lipí u Náchoda


k.ú. Šonov
u Nového Města nad Metují

Bražec
k.ú. Bražec

Jizbice
k.ú. Jizbice u Náchoda

k.ú. Česká Čermná

Schéma výřezů:

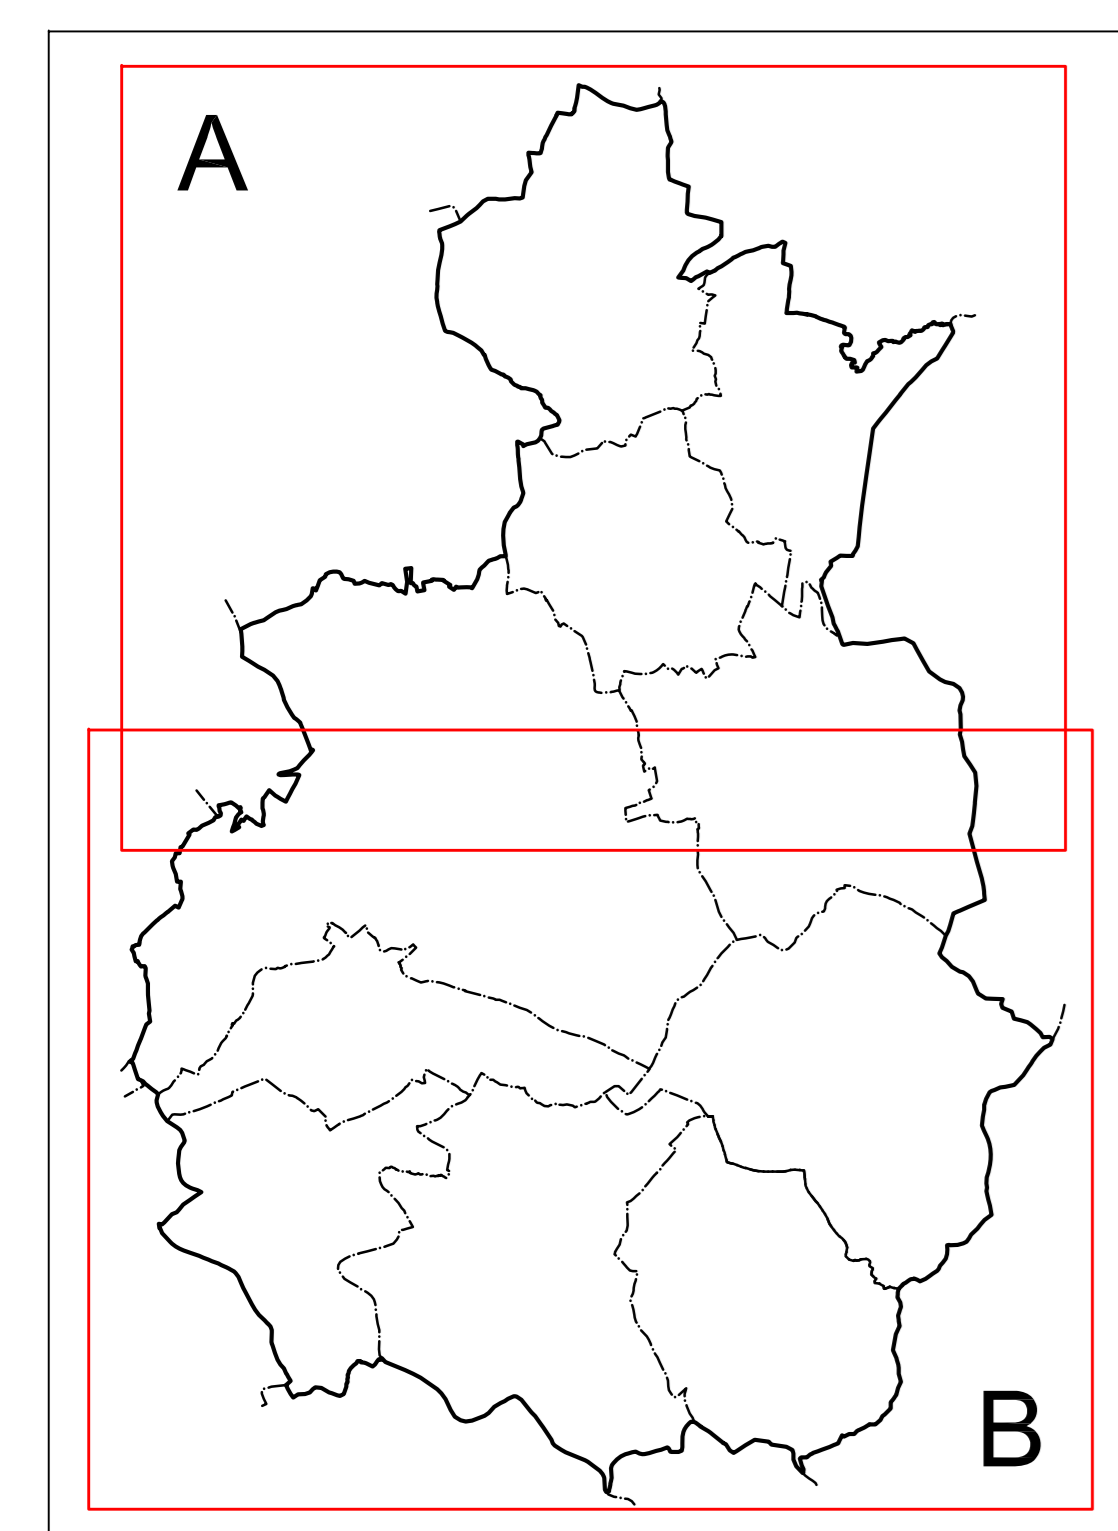

k.ú. Přibyslav nad Metují

k.ú. Jestřebí nad Metují

Záznam o účinnosti

Úplné znění Územního plánu Náchod po vydání Změny č. 1
dle § 14 odst. 2) vyhlášky č. 500/2006 Sb., o územně analytických podkladech, územní plánovací dokumentaci a způsobu evidence územně plánovací činnosti

a) Vydávající orgán	Zastupitelstvo města Náchod
b) Pořadové číslo poslední změny	Změna č. 1
c) Datum nabytí účinnosti Změny č. 1	15. 7. 2019
d) Oprávněná úřední osoba pozovatele	Razítko, podpis Ing. Andrea Lipovská vedoucí odborné výstavby a územního plánování MěÚ Náchod

ÚZEMNÍ PLÁN NÁCHOD Úplné znění po vydání Změny č.1 HLAVNÍ VÝKRES

Projektant:	REGIO, projektový ateliér s.r.o.	PROJEKTOVÝ ATELIÉR HRADEC KRÁLOVÉ
Autorský kolektiv:	Ing. arch. Jana Šejtlová, RNDr. Lukáš Zemánek, Ph.D., Ing. Zlata Machová, Pavel Kupka, Jan Hartaík	
Pořizovatel:	Městský úřad Náchod, Odbor výstavby a územního plánování	
Objednatel:	Město Náchod Územní plán - nabytí účinnosti	7. 7. 2016
Měřítko:	1 : 5 000 Změna č.1 - nabytí účinnosti	15. 7. 2019