



Dopravní značení č. A15 (Práce na silnici) zde bude pouze po dobu provádění výkopů montážních jam pro provedení protlaku. Nebude-li prováděna žádná pracovní činnost, budou značky otočeny.

Č.j.:KPRH-36536-2/ČJ-2024-050506
Č.j.:KPRH-36536-3/ČJ-2024-050506

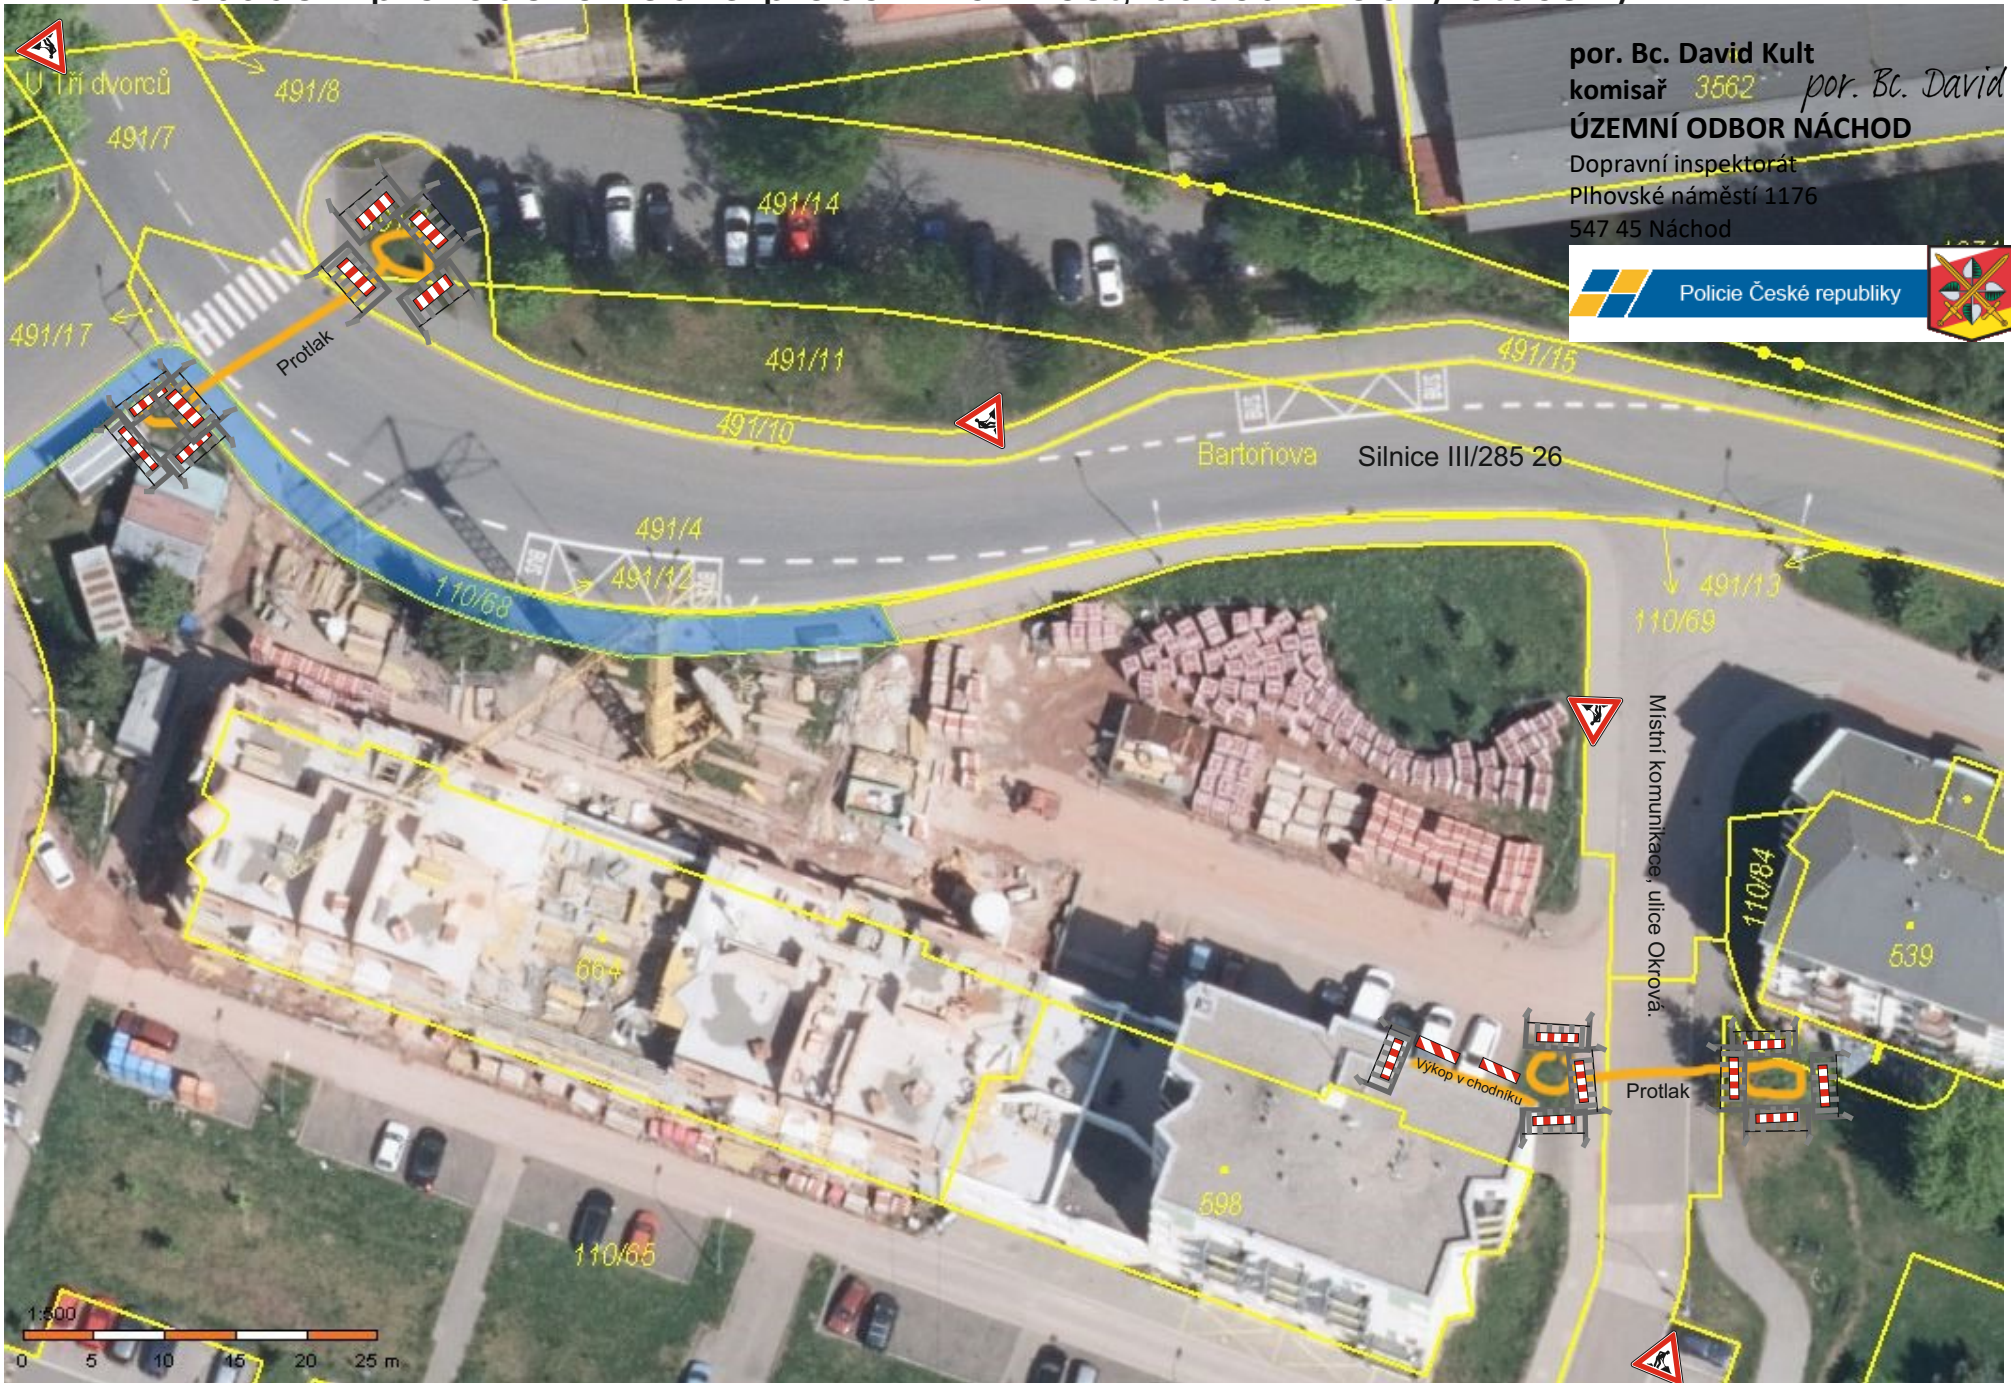

Označení výkopu v chodníku

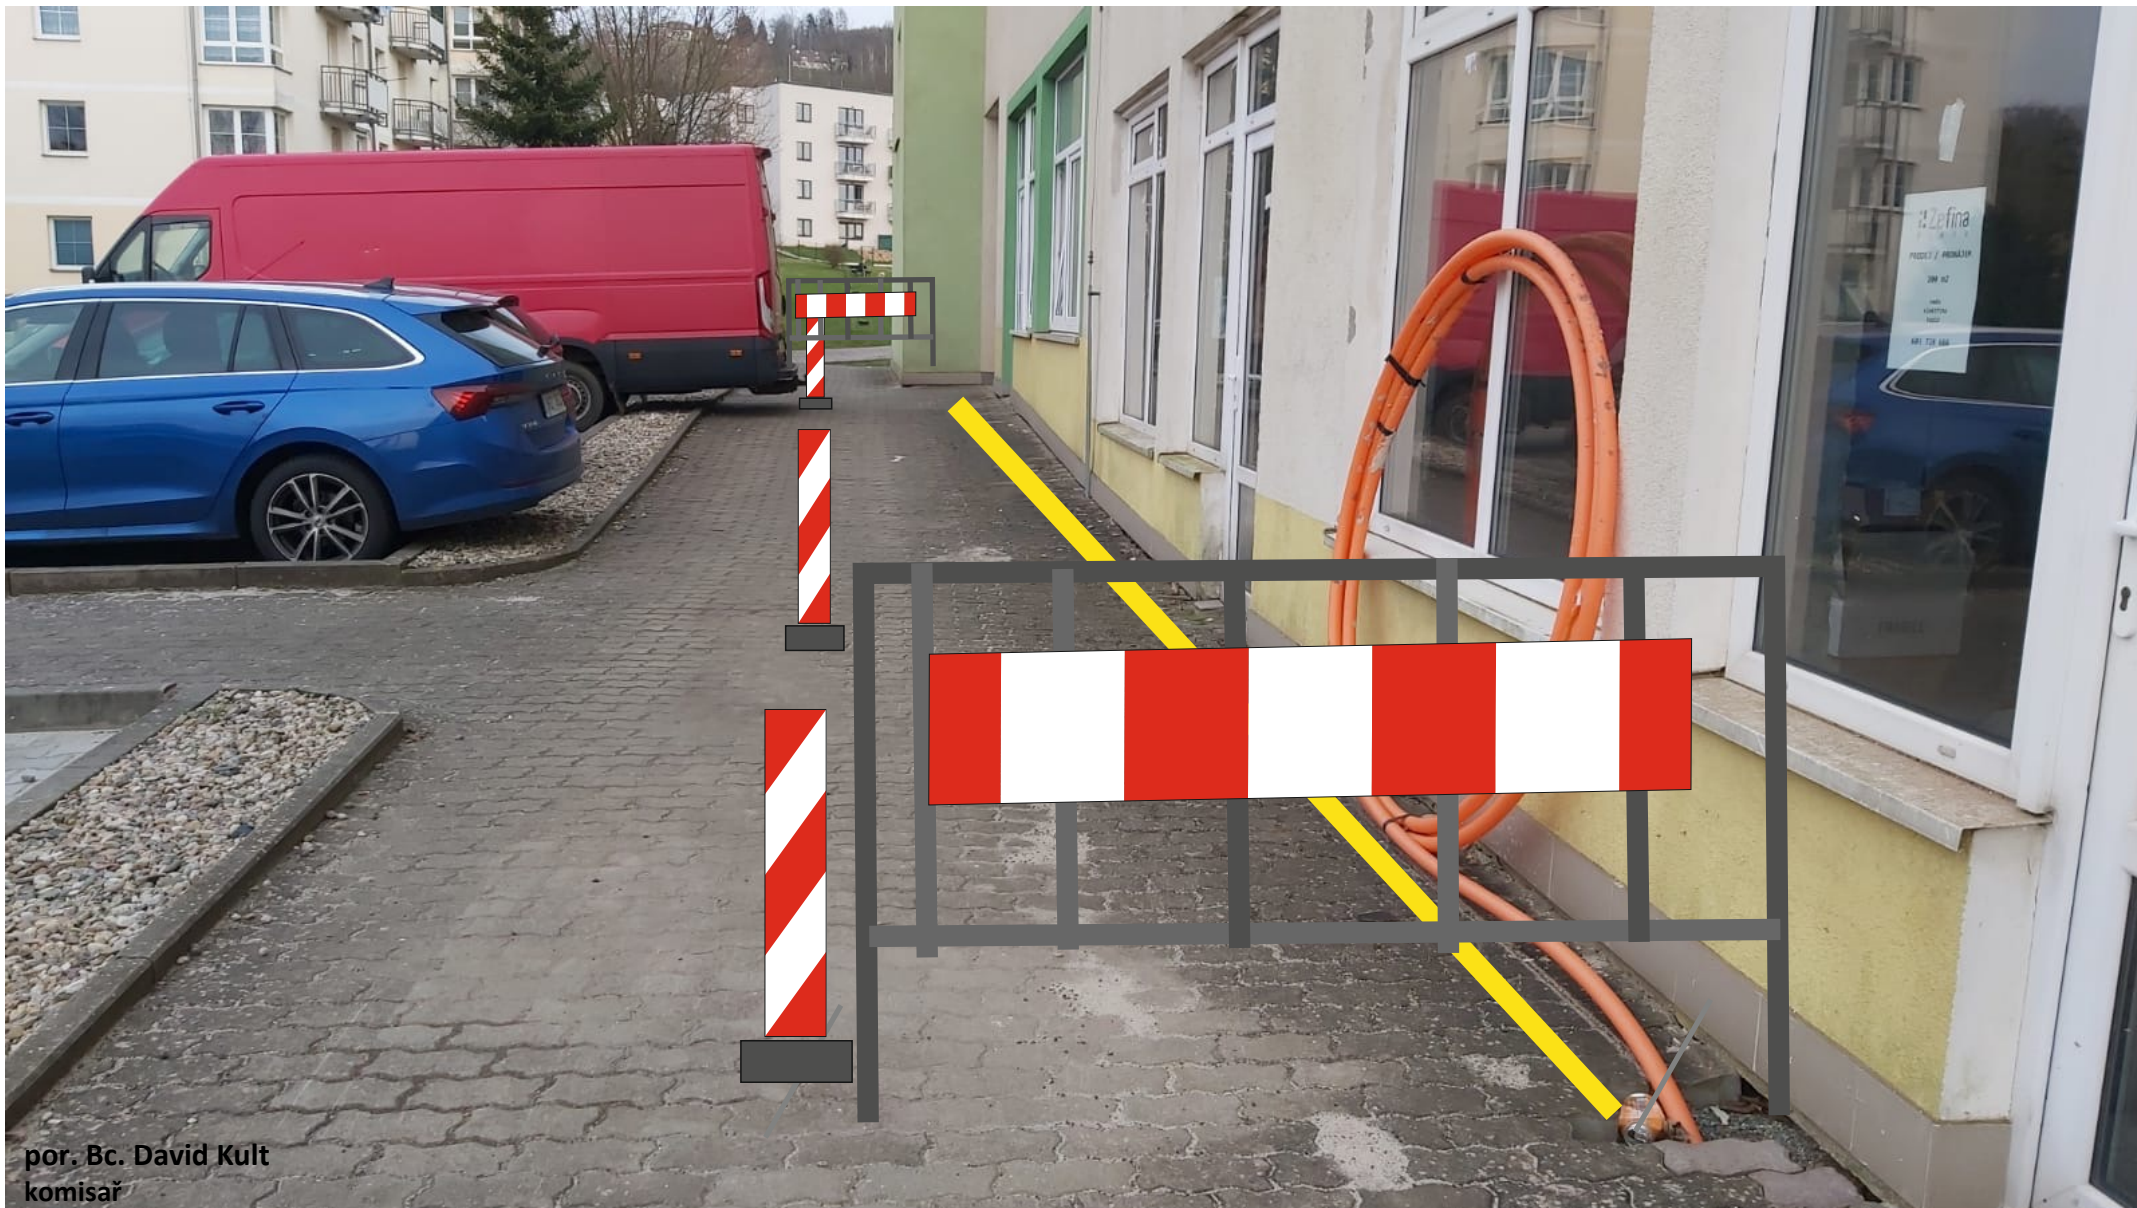

por. Bc. David Kult
komisář

ÚZEMNÍ ODBOR NÁCHOD

Dopravní inspektorát
Plhovské náměstí 1176
547 45 Náchod

por. Bc. David Kult

Č.j.:KPRH-36536-2/ČJ-2024-050506
Č.j.:KPRH-36536-3/ČJ-2024-050506