


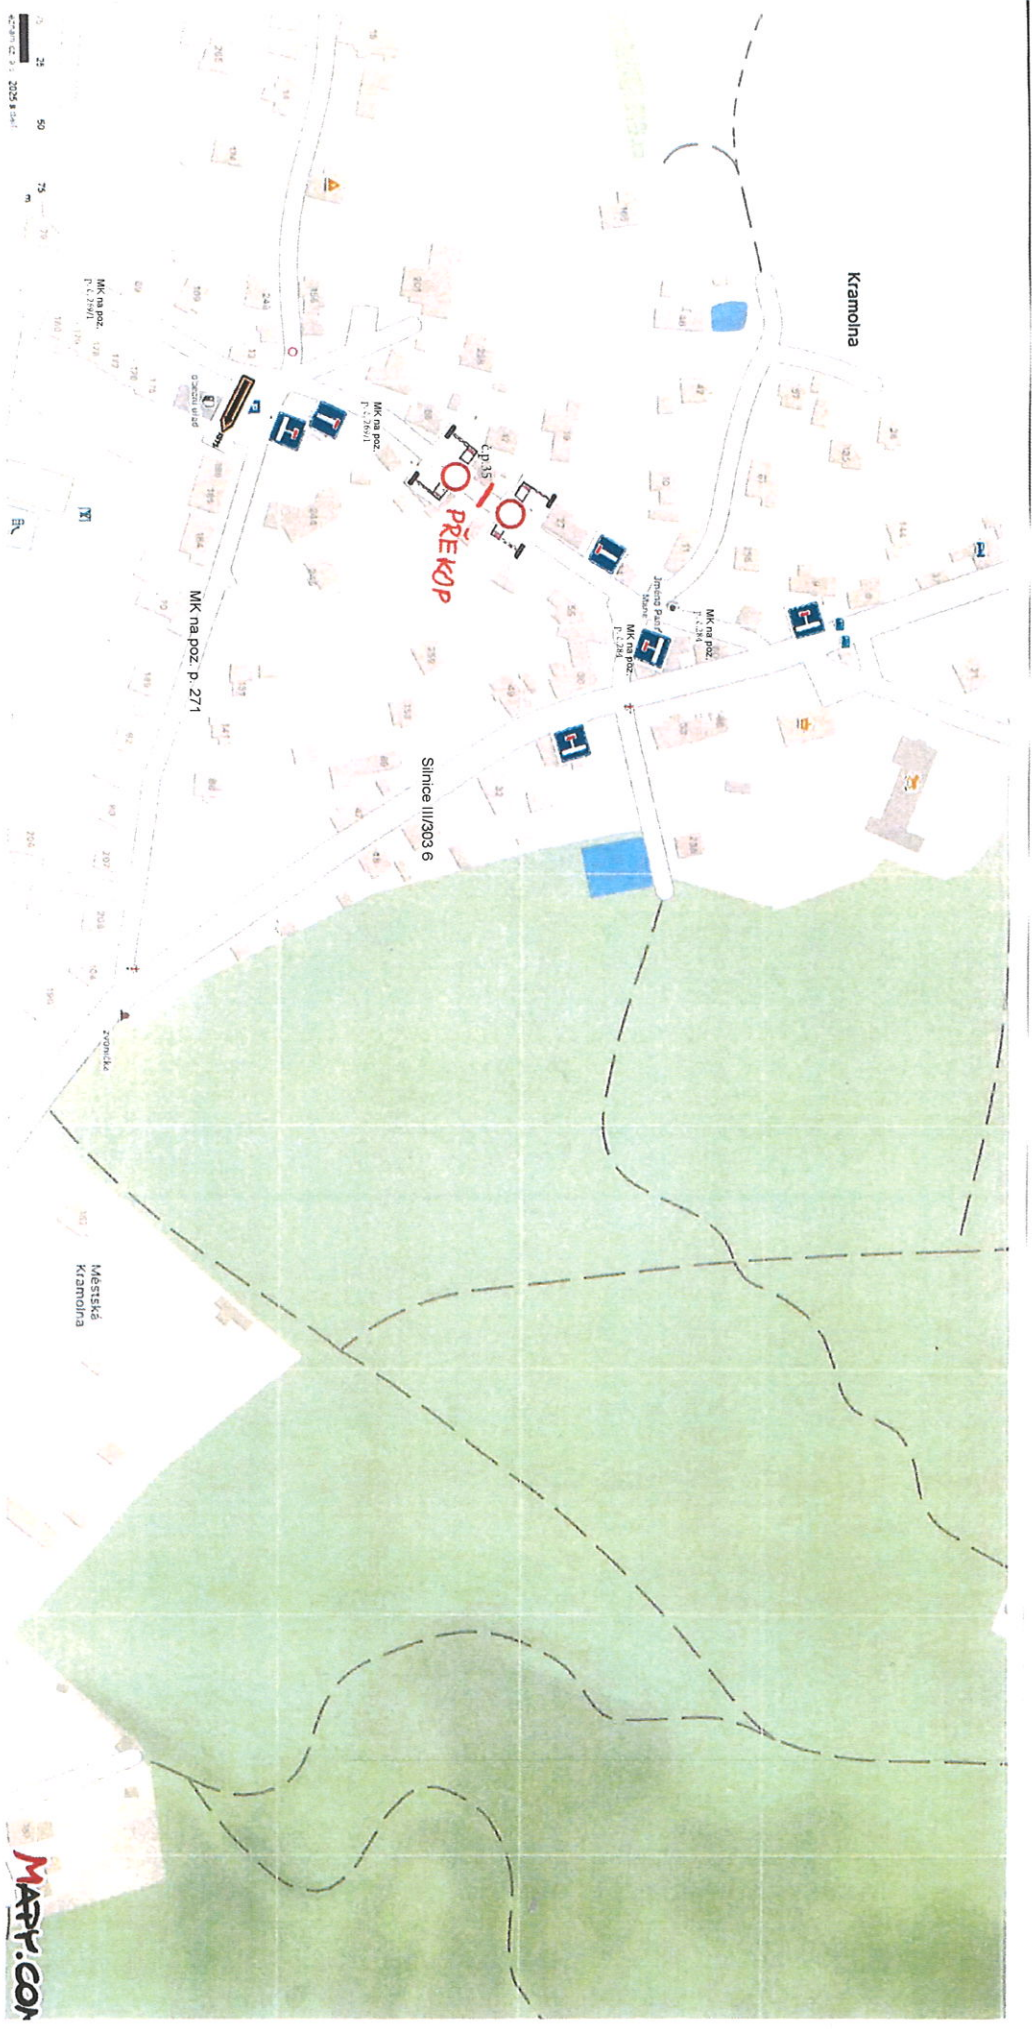

Překop místní komunikace na poz. p. č. 269/1 v k. ú. Kramolna u č. p. 35.

Č.j.:KRPH-50750-2/ČJ-2025-050506
Č.j.:KRPH-50750-3/ČJ-2025-050506

por. Bc. David Kult
komisař
ÚZEMNÍ ODBOR NÁCHOD
Dopravní inspektorát
Plhovské náměstí 1176
547 45 Náchod

Stavba "IV-12-2029289 K_NA_Kramolna, knn pro č. parc. 39".



Stavba "TV-12-2029289 K_NA_Kramolna, knn pro č. parc. 39".

por. Bc. David Kult
komisář
ÚZEMNÍ ODBOR NÁCHOD
Dopravní inspektorát
Plhovské náměstí 1176
547 05 Náchod

por. Bc. David Kult

Čj.:KRPB-50750-2/ČJ-2025-050506
Čj.:KRPB-50750-3/ČJ-2025-050506

