


Náchod, ul. Českých bratří

1.

SDZ č. B28 + DZ č. E13 + E8d
budou umístěny min. 7 dní před
samotnou realizací prací !!

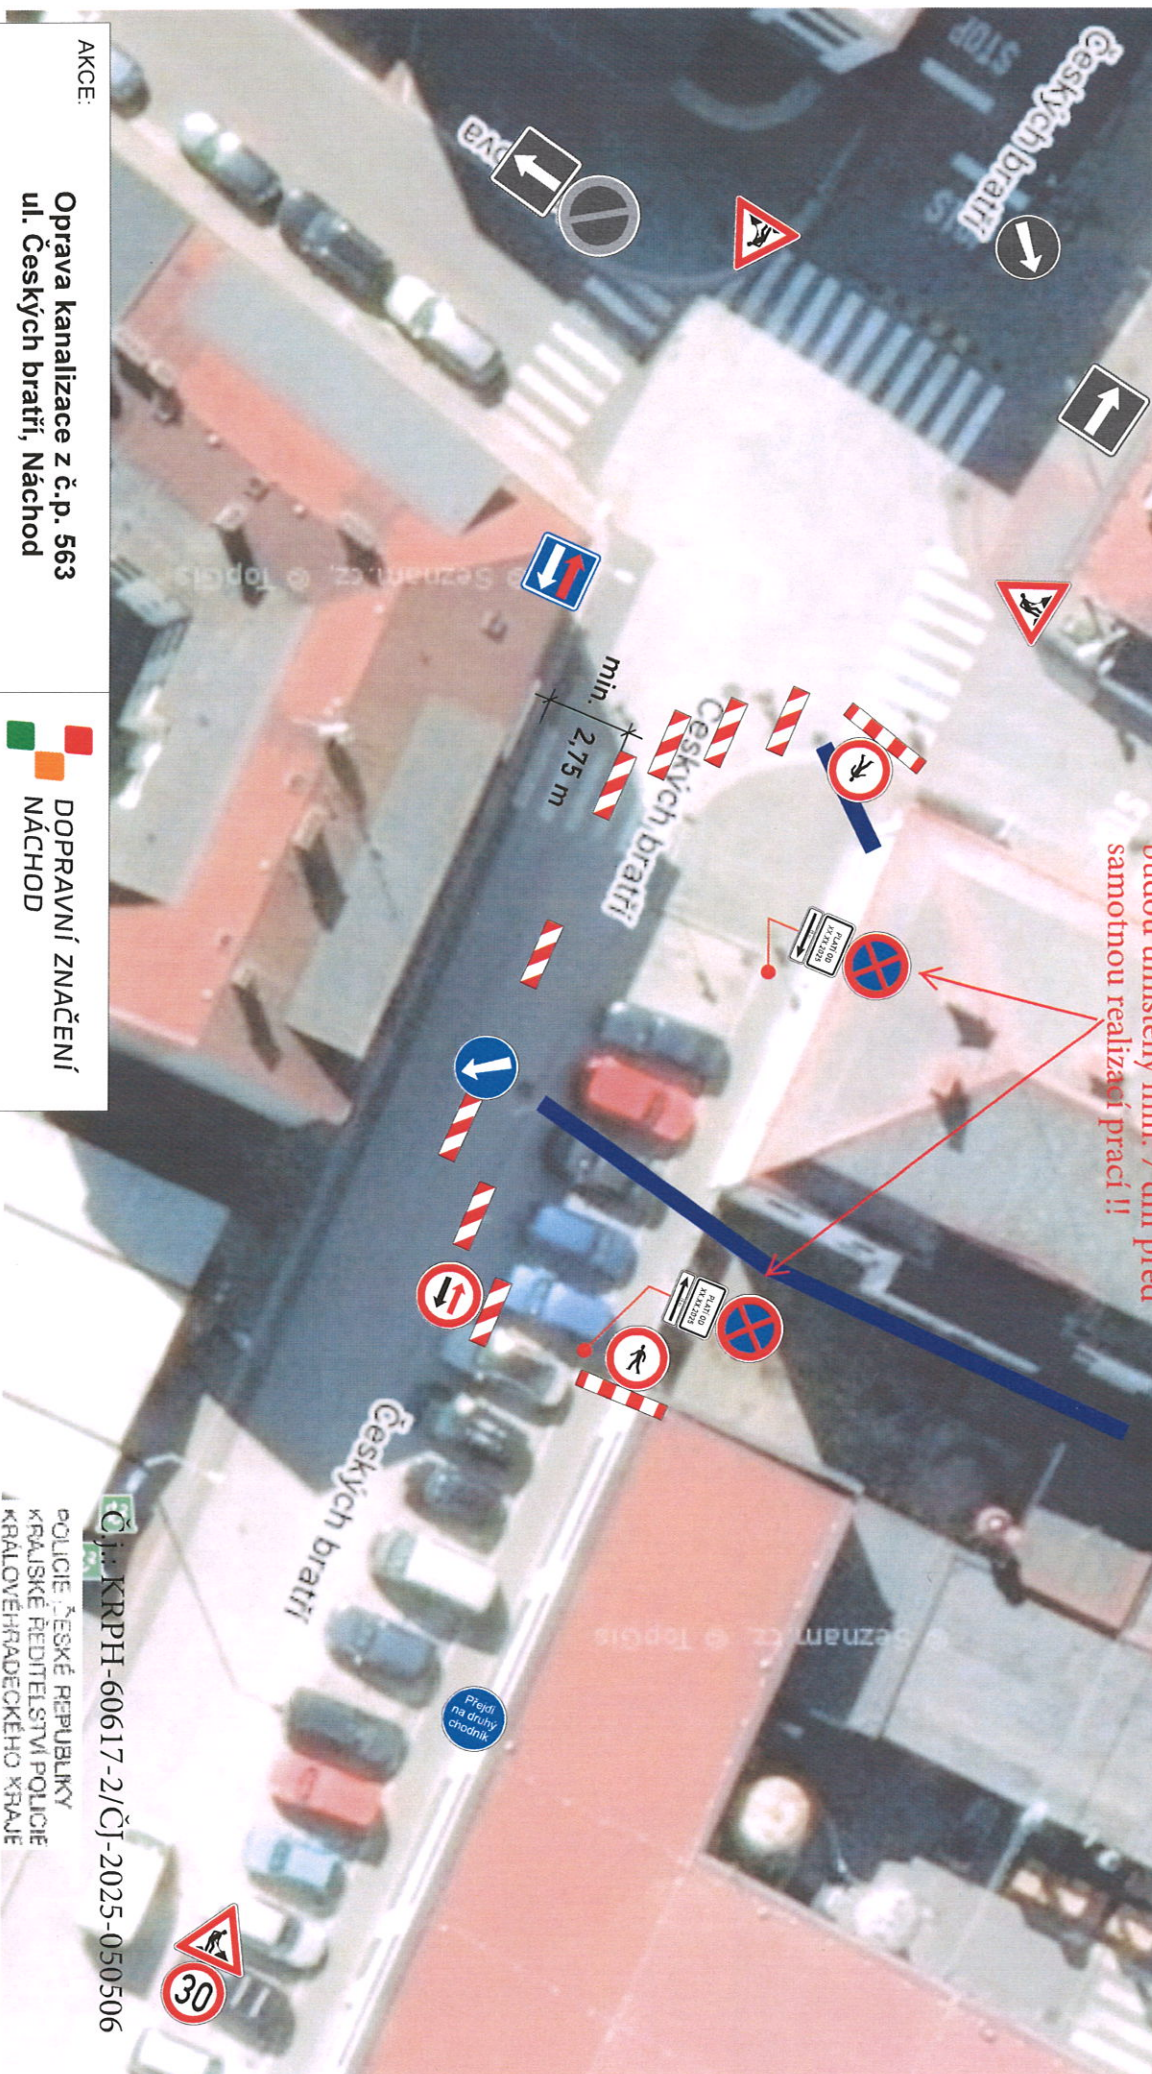

AKCE:	Oprava kanalizace z č.p. 563 ul. Českých bratří, Náchod	 DOPRAVNÍ ZNAČENÍ NÁCHOD
INVESTOR:		DATUM: 06/2025
OBSAH:	NÁVRH DIO STAVBY	STUPEŇ:
ZHOTOVITEL:	Petr Hajník, D. Radechová	

Termín: 1. 7. 2025 - 25. 7. 2025
(cca 7 - 10 dnů v tomto termínu)


Jaroslav Zlatý
284081

POLICE ČESKÉ REPUBLIKY
KRAJSKÉ ŘEDITELSTVÍ POLICIE
KRALOVÉHRADECKÉHO KRAJE
ÚZEMNÍ ODBOR
DOPRAVNÍ INSPEKTORÁT
567 45 NÁCHOD

Č. j. KRP-60617-2/ČJ-2025-050506

Před
na drůty
chození