



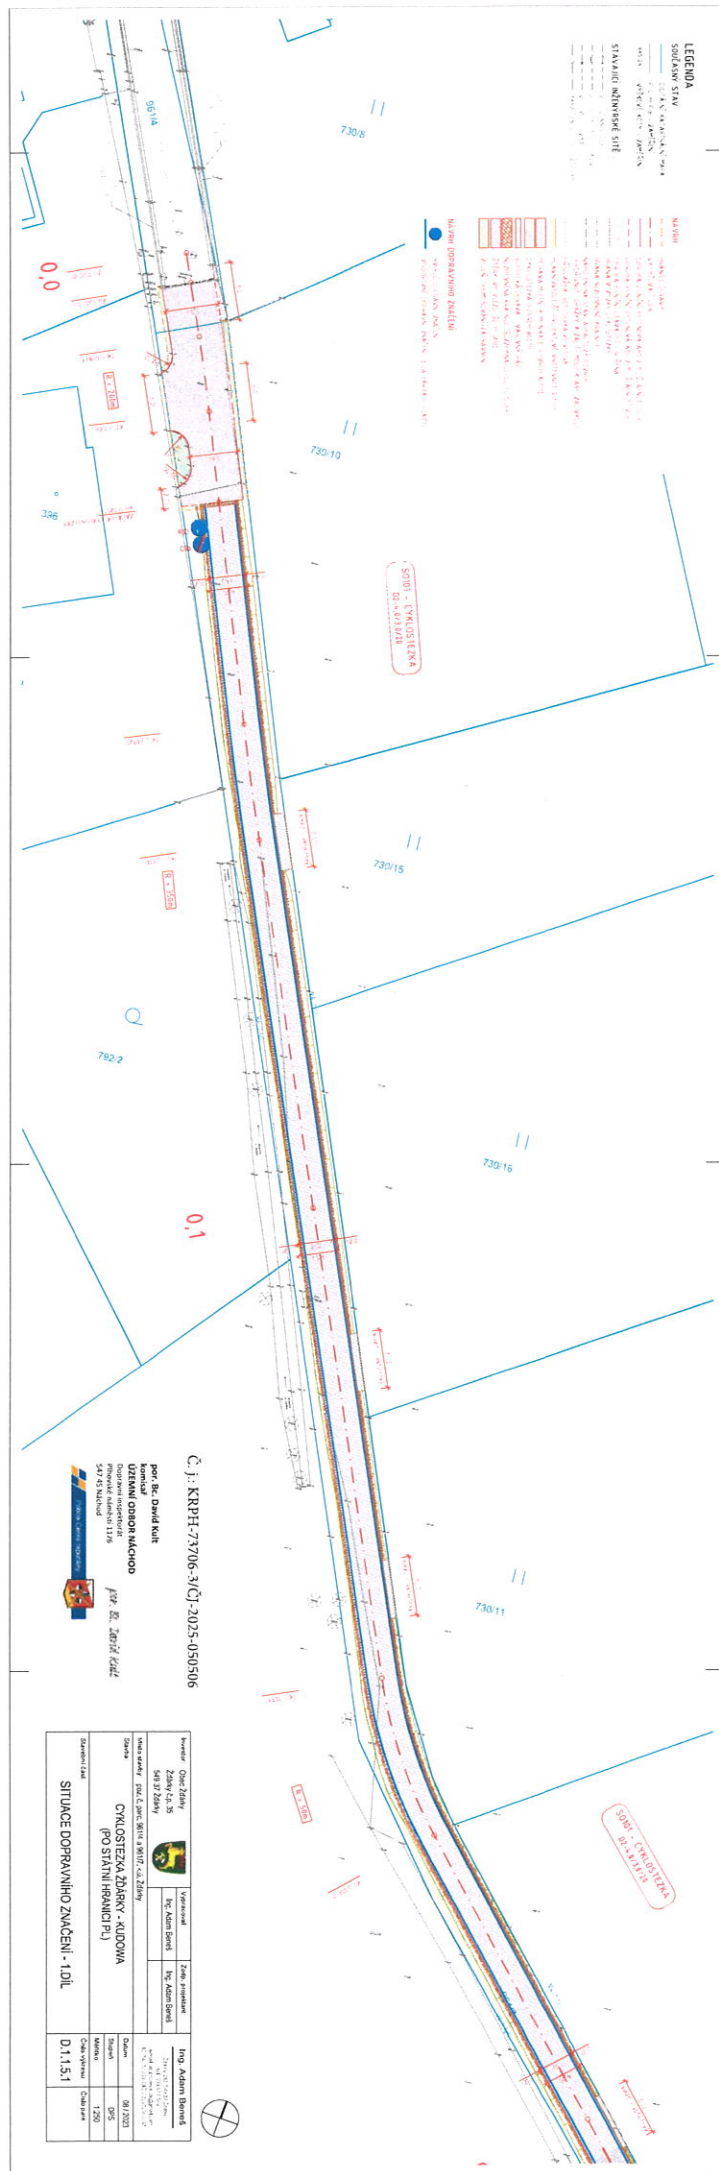

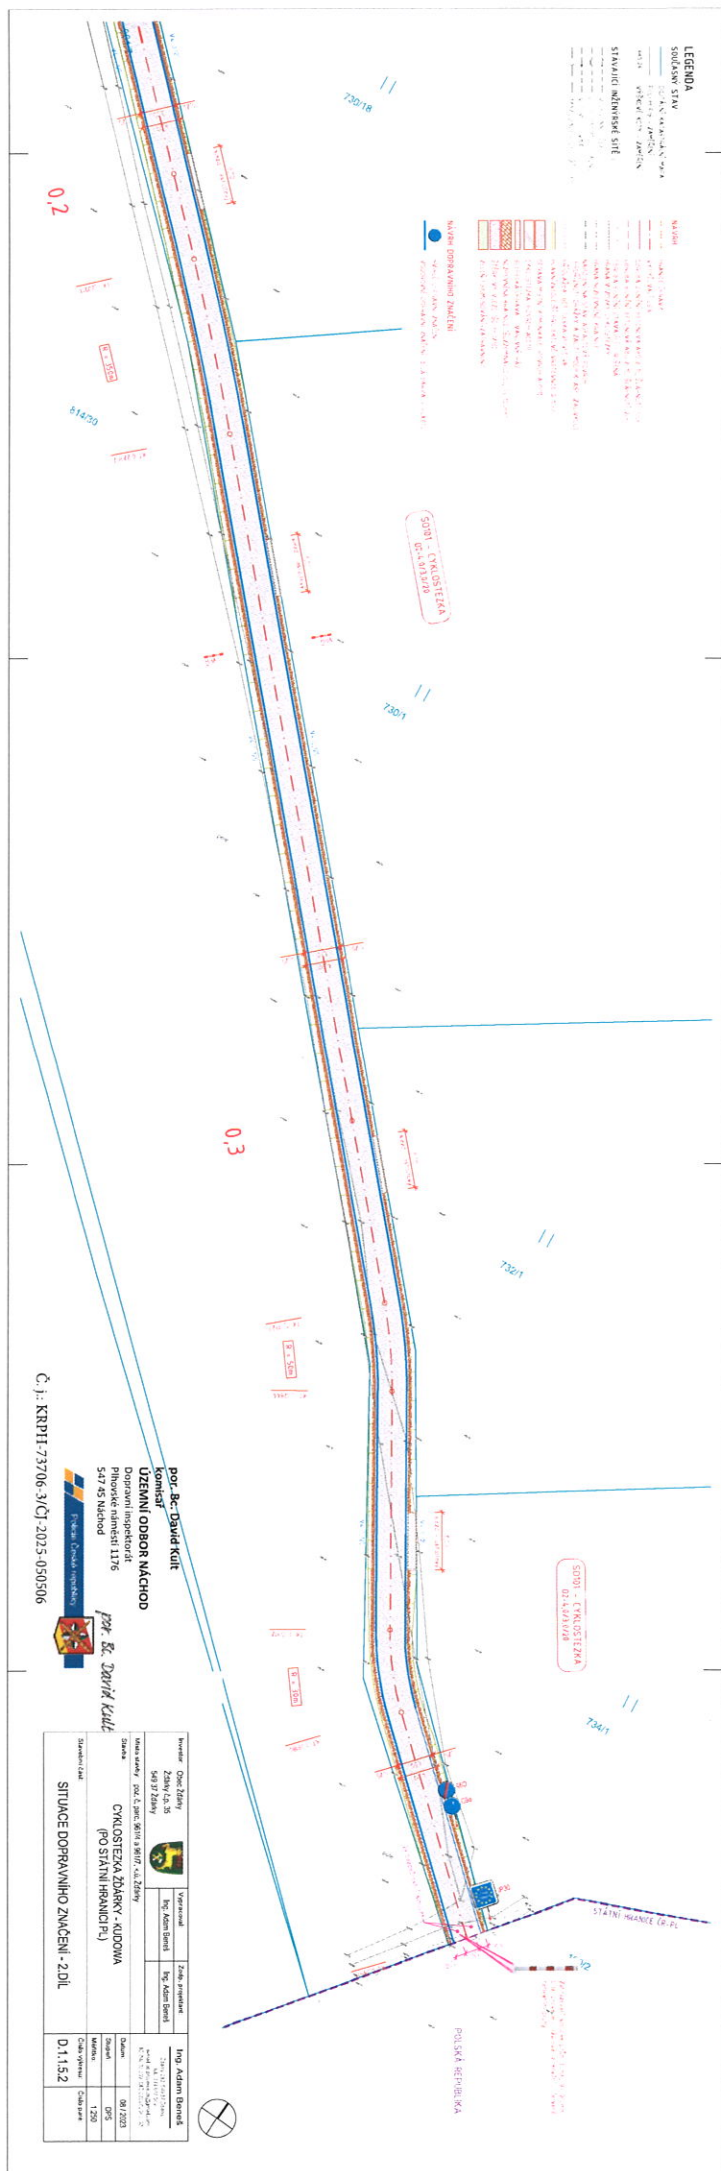

por. Bc. David Kult

kornisa

UZEMNI ODBOR NACHOD
Daneumilincodetofe

Dopravní inspektorát

Pihovské náměstí 1176

547 45 Náchod

Prof. Dr. JARIN KULL

[illegible]