


ÚZEMNÍ ODBOR NÁCHOD

Dopravní inspektorát
Plhovské náměstí 1176
547 45 Náchod

por. Bc. David Kulť

Česká Skalice.

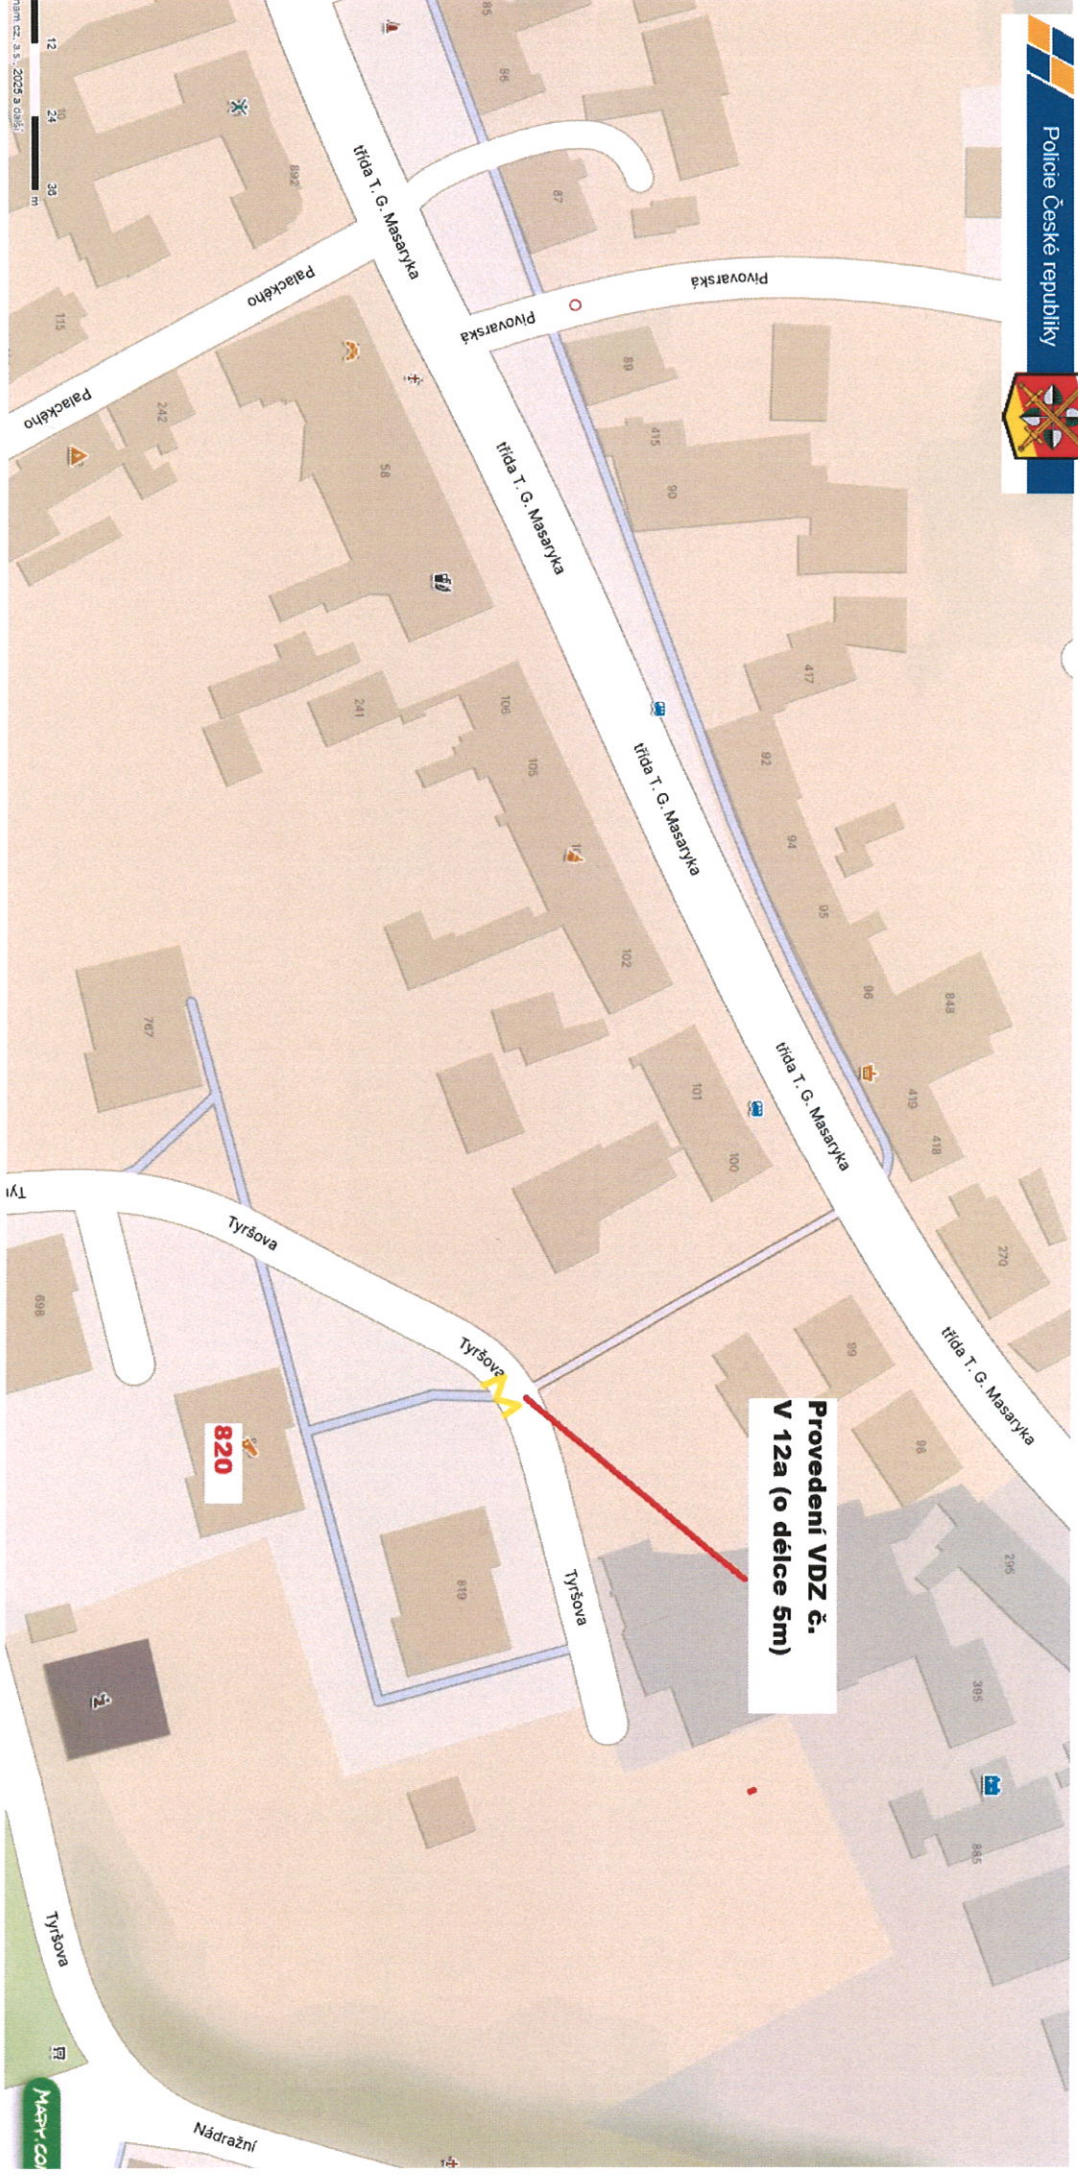

Šířka čar VDZ musí být 0,125 m.

VDZ č. V12a bude v délce 5,00 m.

por. Bc. David Kult
komisař
ÚZEMNÍ ODBOR NÁCHOD
Dopravní inspektorát
Plhovské náměstí 1176
547 45 Náchod

por. Bc. David Kult

2025:11:06 16:02:01