


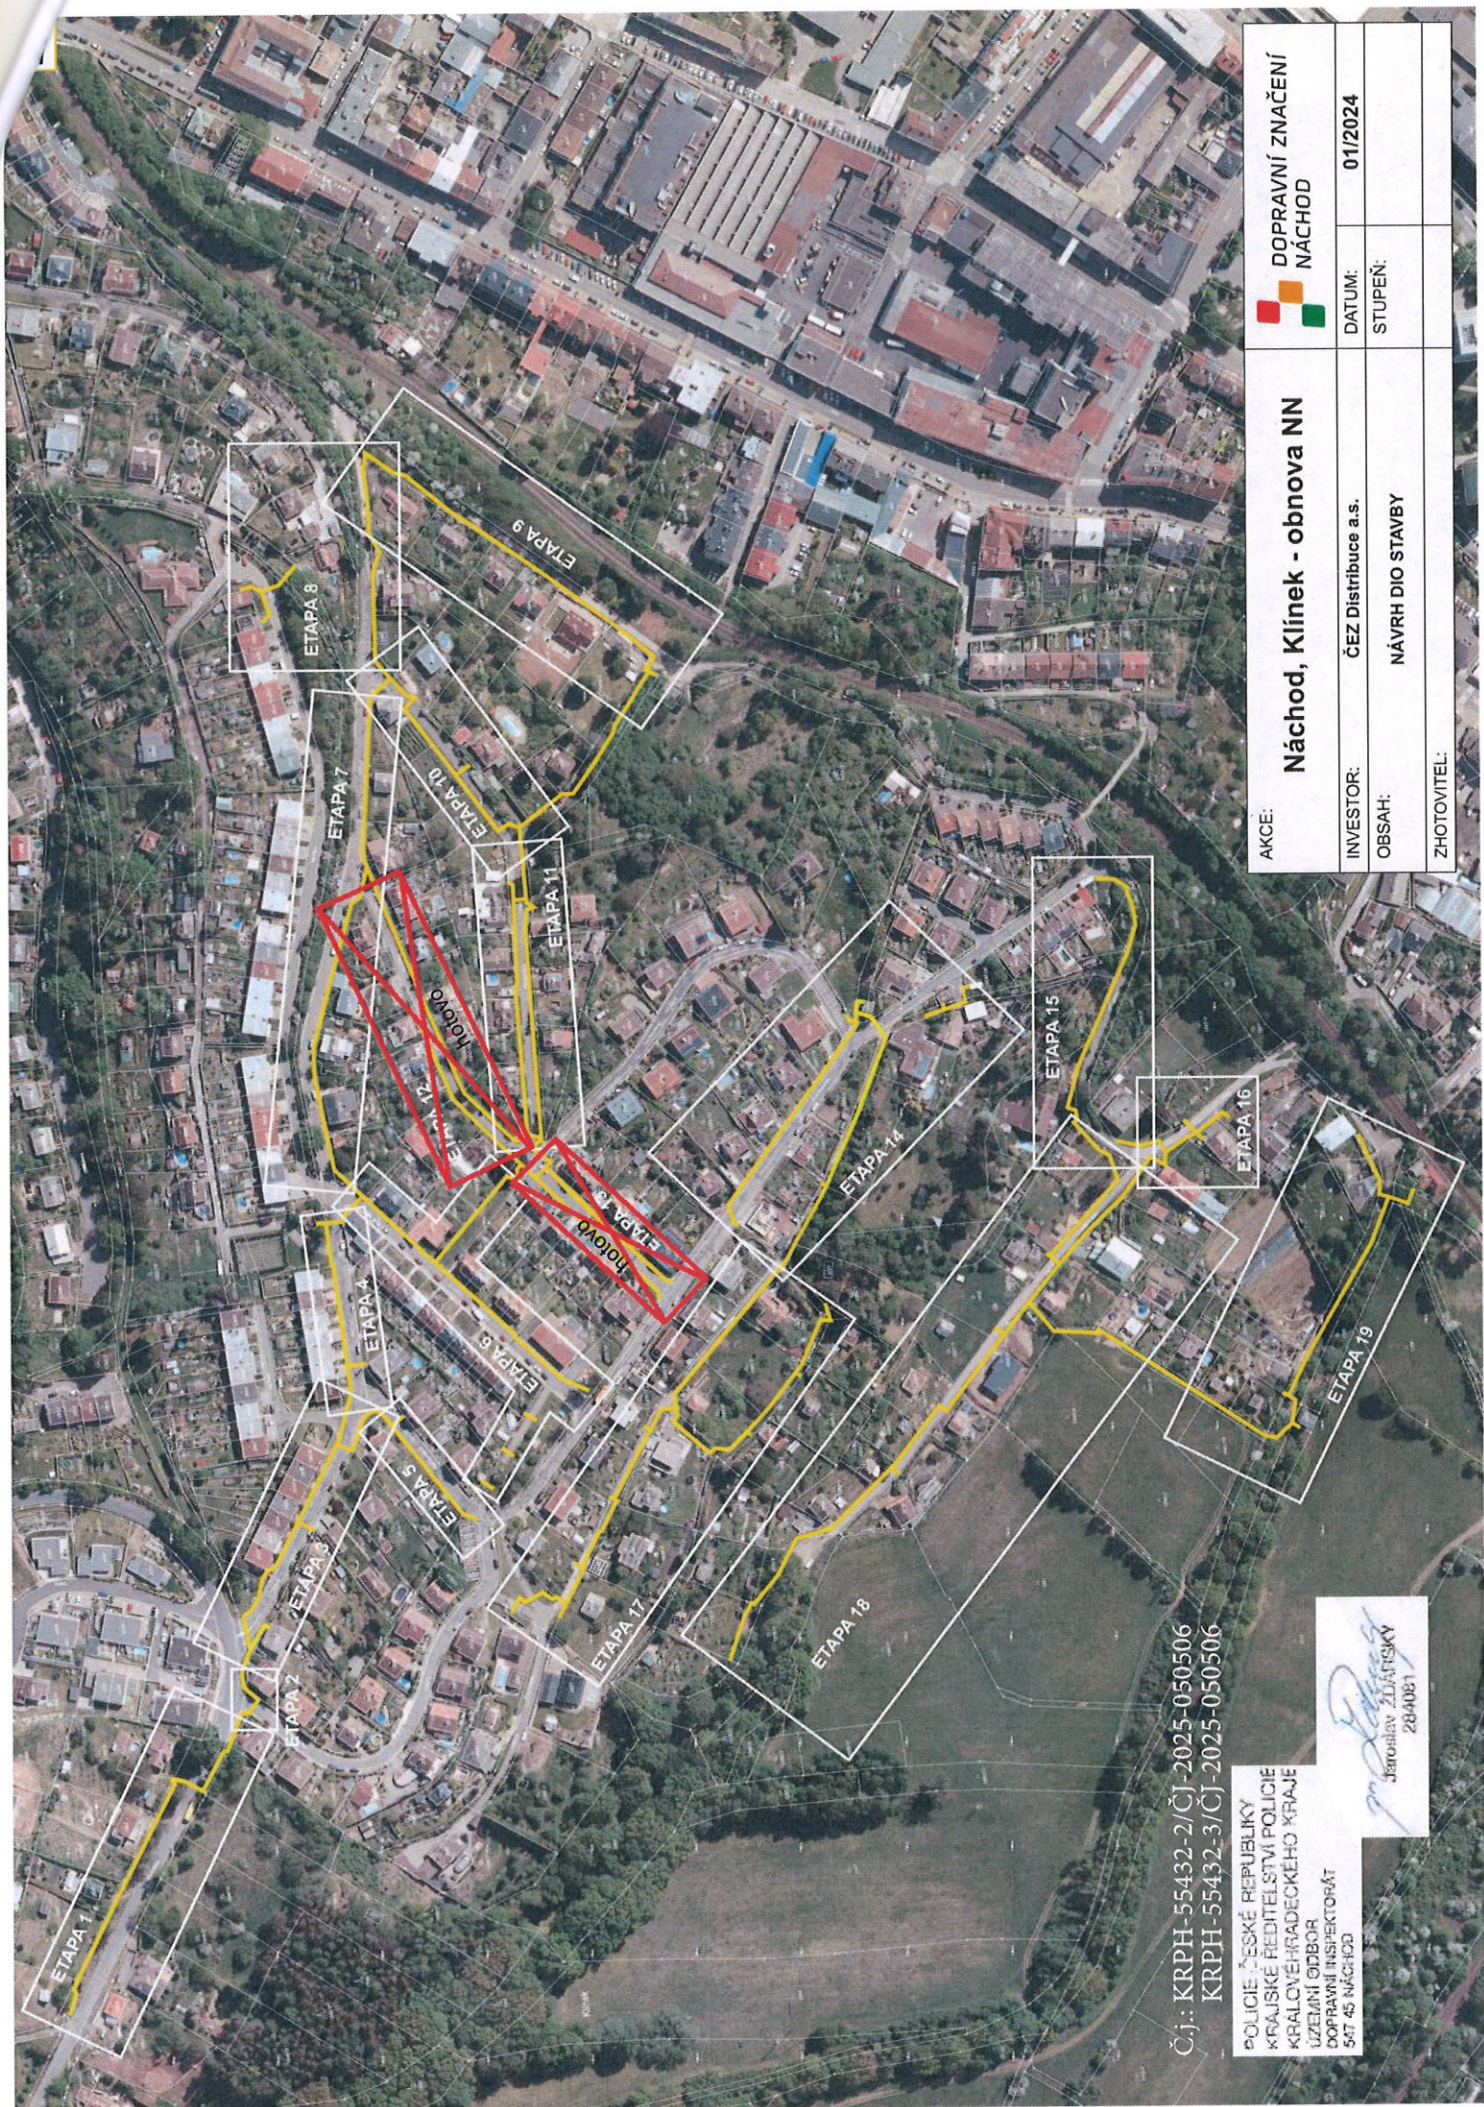


AKCE:	Náchod, Klínek - obnova NN		 DOPRAVNÍ ZNAČENÍ NÁCHOD	
	INVESTOR:	ČEZ Distribuce a.s.		DATUM:
OBSAH:	NÁVRH DIO STAVBY		STUPEŇ:	
ZHOTOVITEL:				

Č.j.: KRPB-55432-2/ČJ-2025-050506
KRPB-55432-3/ČJ-2025-050506


POLICIE ČESKÉ REPUBLIKY
KRAJSKÉ ŘEDITELSTVÍ POLICIE
KRAJOVÉHO ŘÁDECKÉHO KRAJE
LZEJNÍ ODBOR
DOPRAVNÍ INSPEKTORÁT
547 45 NÁCHOD


Jaroslav Zlatý
284081

Č.j.: KRPB-5432-2/CJ-2025-050506
KRPB-5432-3/CJ-2025-050506
POLICE ČESKÉ REPUBLIKY
KRAJSKÉ ŘEDITELSTVÍ POLICIE
KRAJ VYŠEHRADECKÝ
ÚZEMNÍ ODBOR
DOPRAVNÍ INSPEKTORÁT
547 45 NÁCHOD

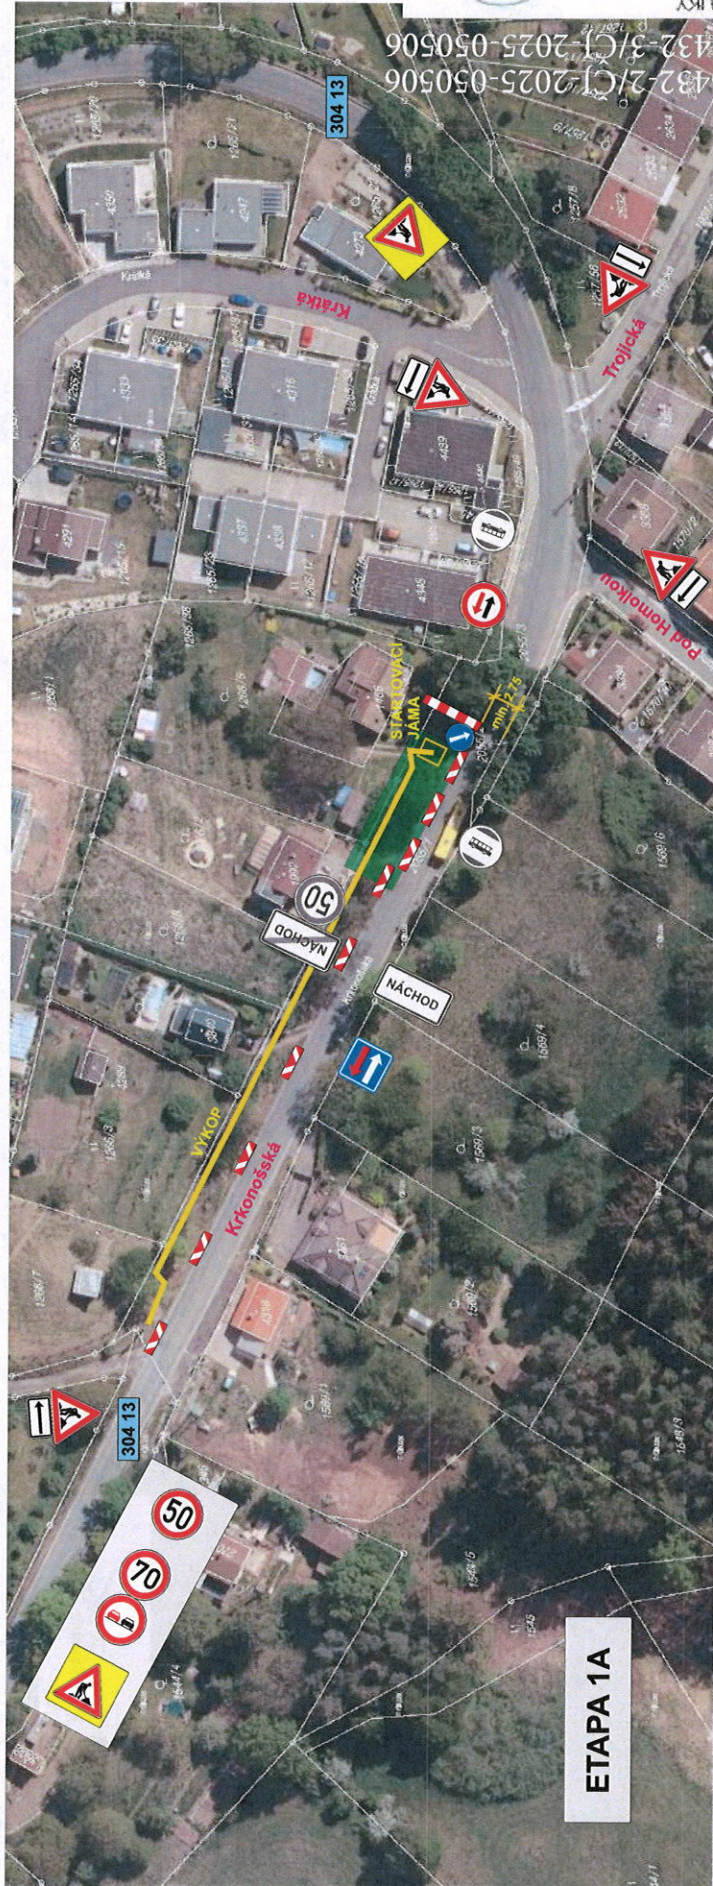

ETAPA 1A

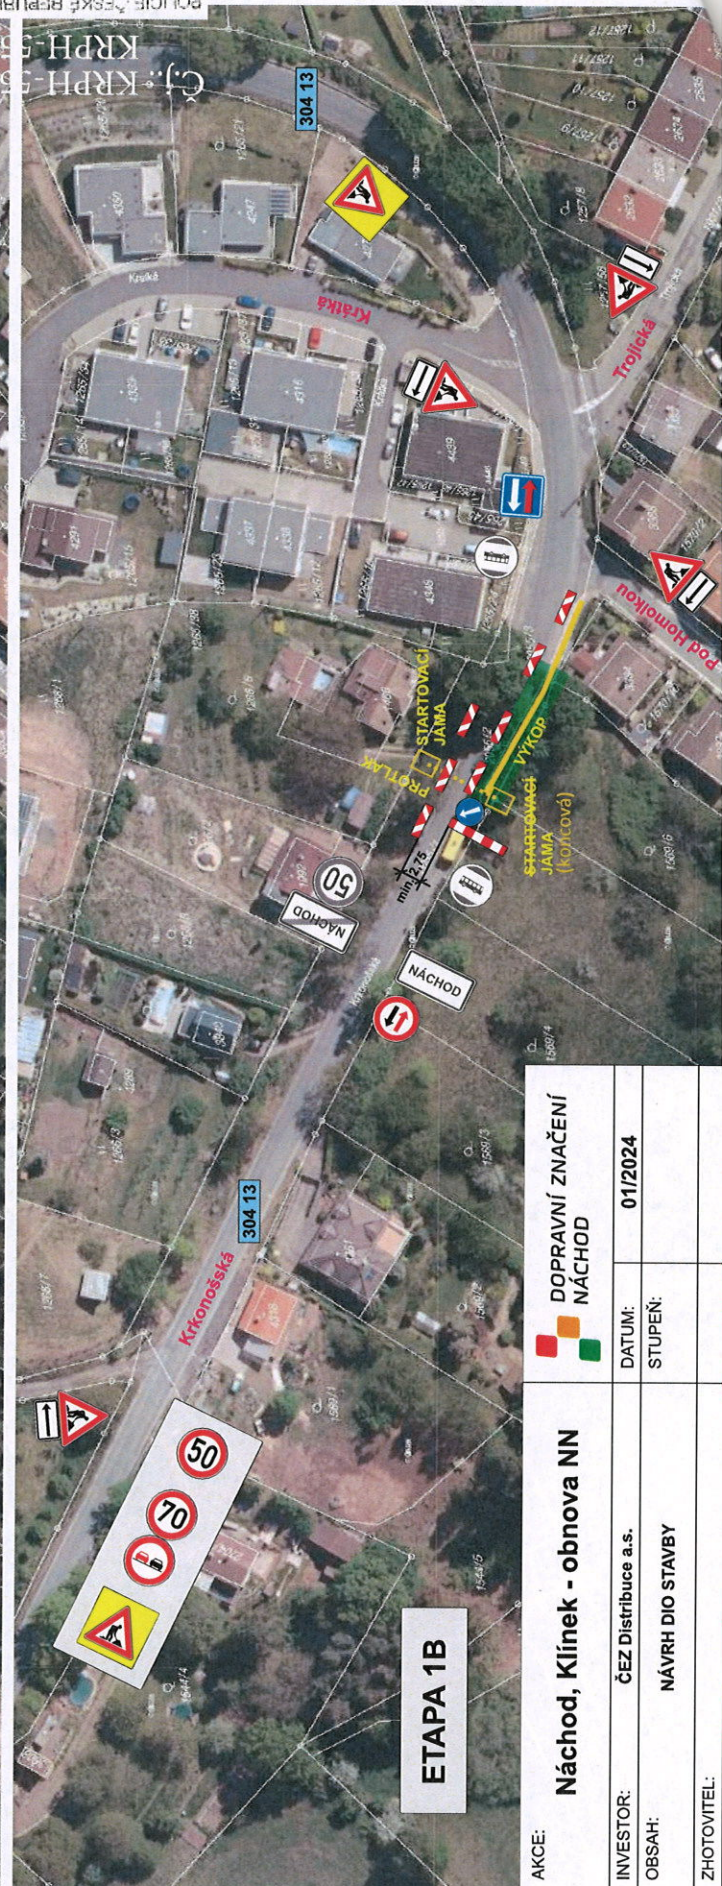

ETAPA 1B

AKCE:	Náchod, Klínek - obnova NN	
	DOPRAVNÍ ZNAČENÍ NÁCHOD	
INVESTOR:	ČEZ Distribuce a.s.	DATUM: 01/2024
OBSAH:	NÁVRH DIO STAVBY	STUPĚN:
ZHOTOVITEL:		



Č. j.: KRPH-55432-2/ČJ-2025-050506
KRPH-55432-3/ČJ-2025-050506

POLICE ČESKÉ REPUBLIKY
KRAJSKÉ ŘEDITELSTVÍ POLICIE
KRAJOVÉHOŘADECKÉHO KRAJE
UZEMNÍ ODBOR
DOPRAVNÍ INSPEKTORÁT
547 45 NÁCHOD

J. Dvořák
Jiřoslav ZDÁRSKÝ
284081

POZOR

ULICE
POD HOMOLKOU
UZAVŘENA
OD ...

ETAPA 2

AKCE:	Náchod, Klínek - obnova NN		 DOPRAVNÍ ZNAČENÍ NÁCHOD
INVESTOR:	ČEZ Distribuce a.s.	DATUM:	01/2024
OBSAH:	NÁVRH DIO STAVBY	STUPEŇ:	
ZHOTOVITEL:			

Čj. KRPH-55432-2/CJ-2025-050506
KRPH-55432-3/CJ-2025-050506

POLICIE ČESKÉ REPUBLIKY
KRAJSKÉ ŘEDITELSTVÍ POLICIE
KRALOVÉHRADSKÉHO KRAJE
ÚZEMNÍ ODBOR
DOPRAVNÍ INSPEKTORÁT
547 45 NÁCHOD

Barclay Zbarsky

**DOPRAVNÍ ZNAČENÍ
NÁCHOD**

DATUM:	01/2024
--------	---------

DATUM:

Náchod, Klínek - obnova NN

INVESTOR: **ČEZ Distribuce a.s.**

OBSAH:

ZHOTOVITEL:

ETAPA 3

**SDZ umístít min. 14 dní
před realizací prací !**

**SDZ umístít min. 7 dní
před realizací prací !**

V rámci stavby bude dále SDZ č. B30 uzavřen chodník!

DOPRAVNÍ ZNAČENÍ
NÁCHOD

	01/2024
--	---------

DATUM:

Náchod, Klínek - obnova NN

INVESTOR: **ČEZ Distribuce a.s.**

OBSAH:

ZHOTOVITEL: