
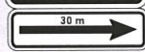


Č.j.:KRPH-106274-2/ČJ-2025-050506
 Č.j.:KRPMI-106274-3/ČJ-2025-050506

por. Bc. David Kult
 komisař
 ÚZEMNÍ ODBOR NÁCHOD
 Doprní inspektorát
 Pihovské náměstí 1176
 547 45 Náchod
 por. Bc. David Kult




AKCE:	Přípojka plynovodu pro č.p.563 ul. Českých Bratří, Náchod		 DOPRAVNÍ ZNAČENÍ NÁCHOD	
INVESTOR:				DATUM: 10/2025
OBSAH:	NÁVRH DIO STAVBY		STUPEŇ:	
ZHOTOVITEL:	ALPRIM CZ s.r.o.			



SDZ č. IP22 a B28 + E13 + E8d
umístit min. 7 dní před uzavírkou

Č.j.:KRP-106274-2/ČJ-2025-050506
Č.j.:KRP-106274-3/ČJ-2025-050506

por. Bc. David Kult
komisář
ÚZEMNÍ ODBOR NÁCHOD
Dopravní inspektorát
Pihovské náměstí 1176
547 45 Náchod

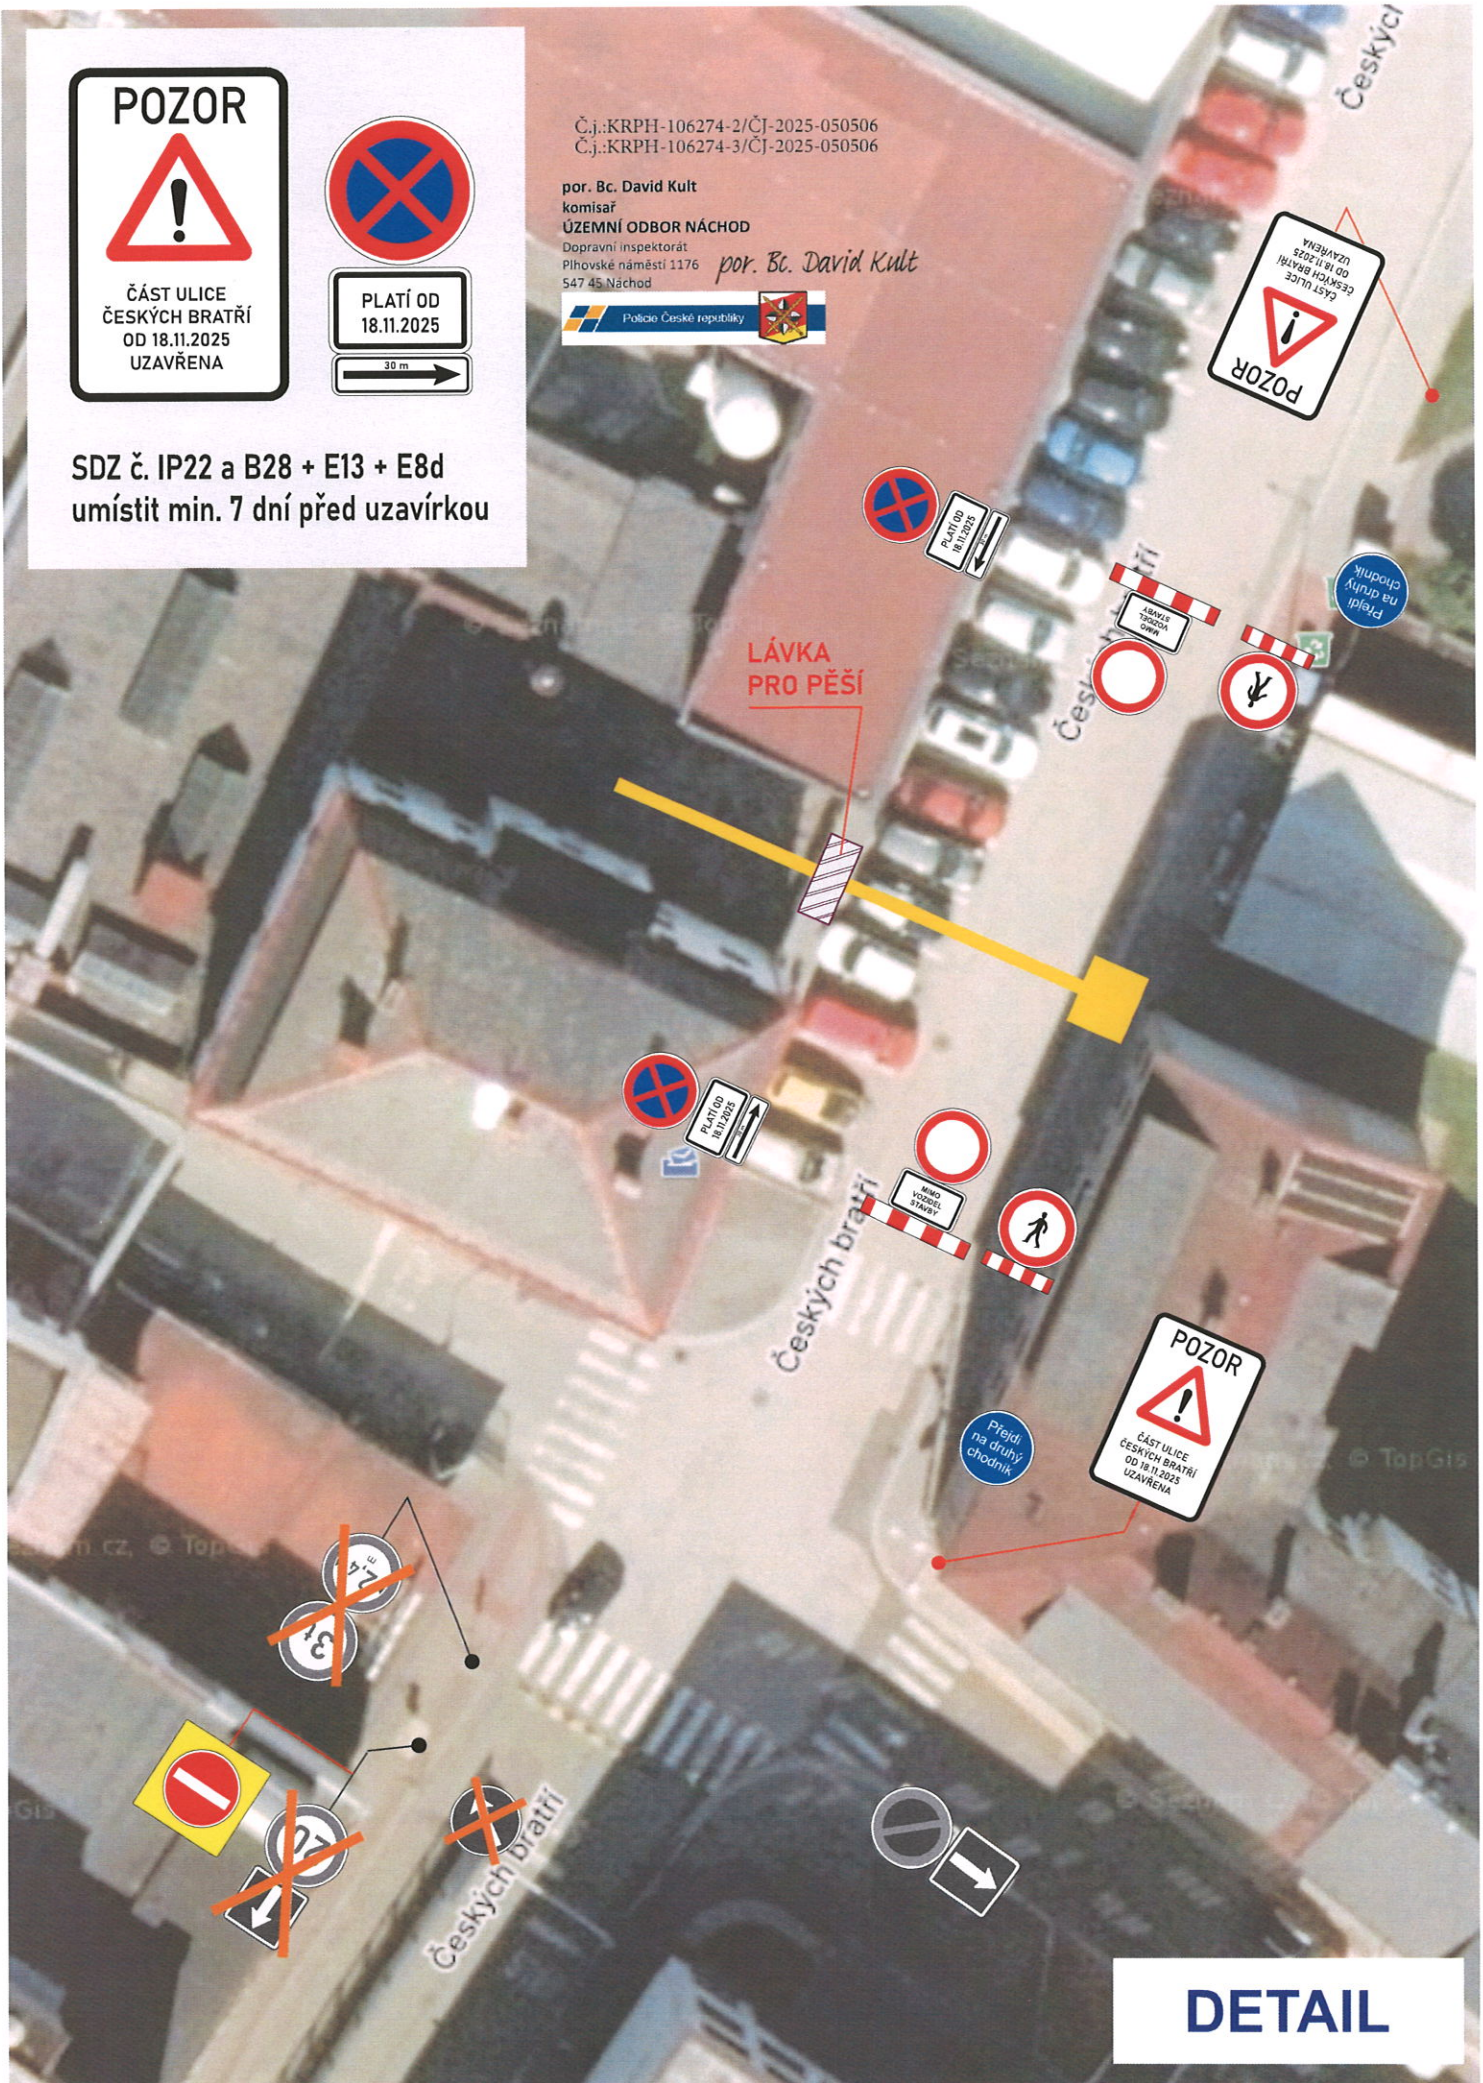

DETAIL