


DIO pro úsek A

**stavební práce v tomto
úseku mohou být prováděny
v termínu 30.9.2019 - 30.11.2019**


překop ul. Na Strži, úplná uzavírka této ulice, vedení objízdné trasy

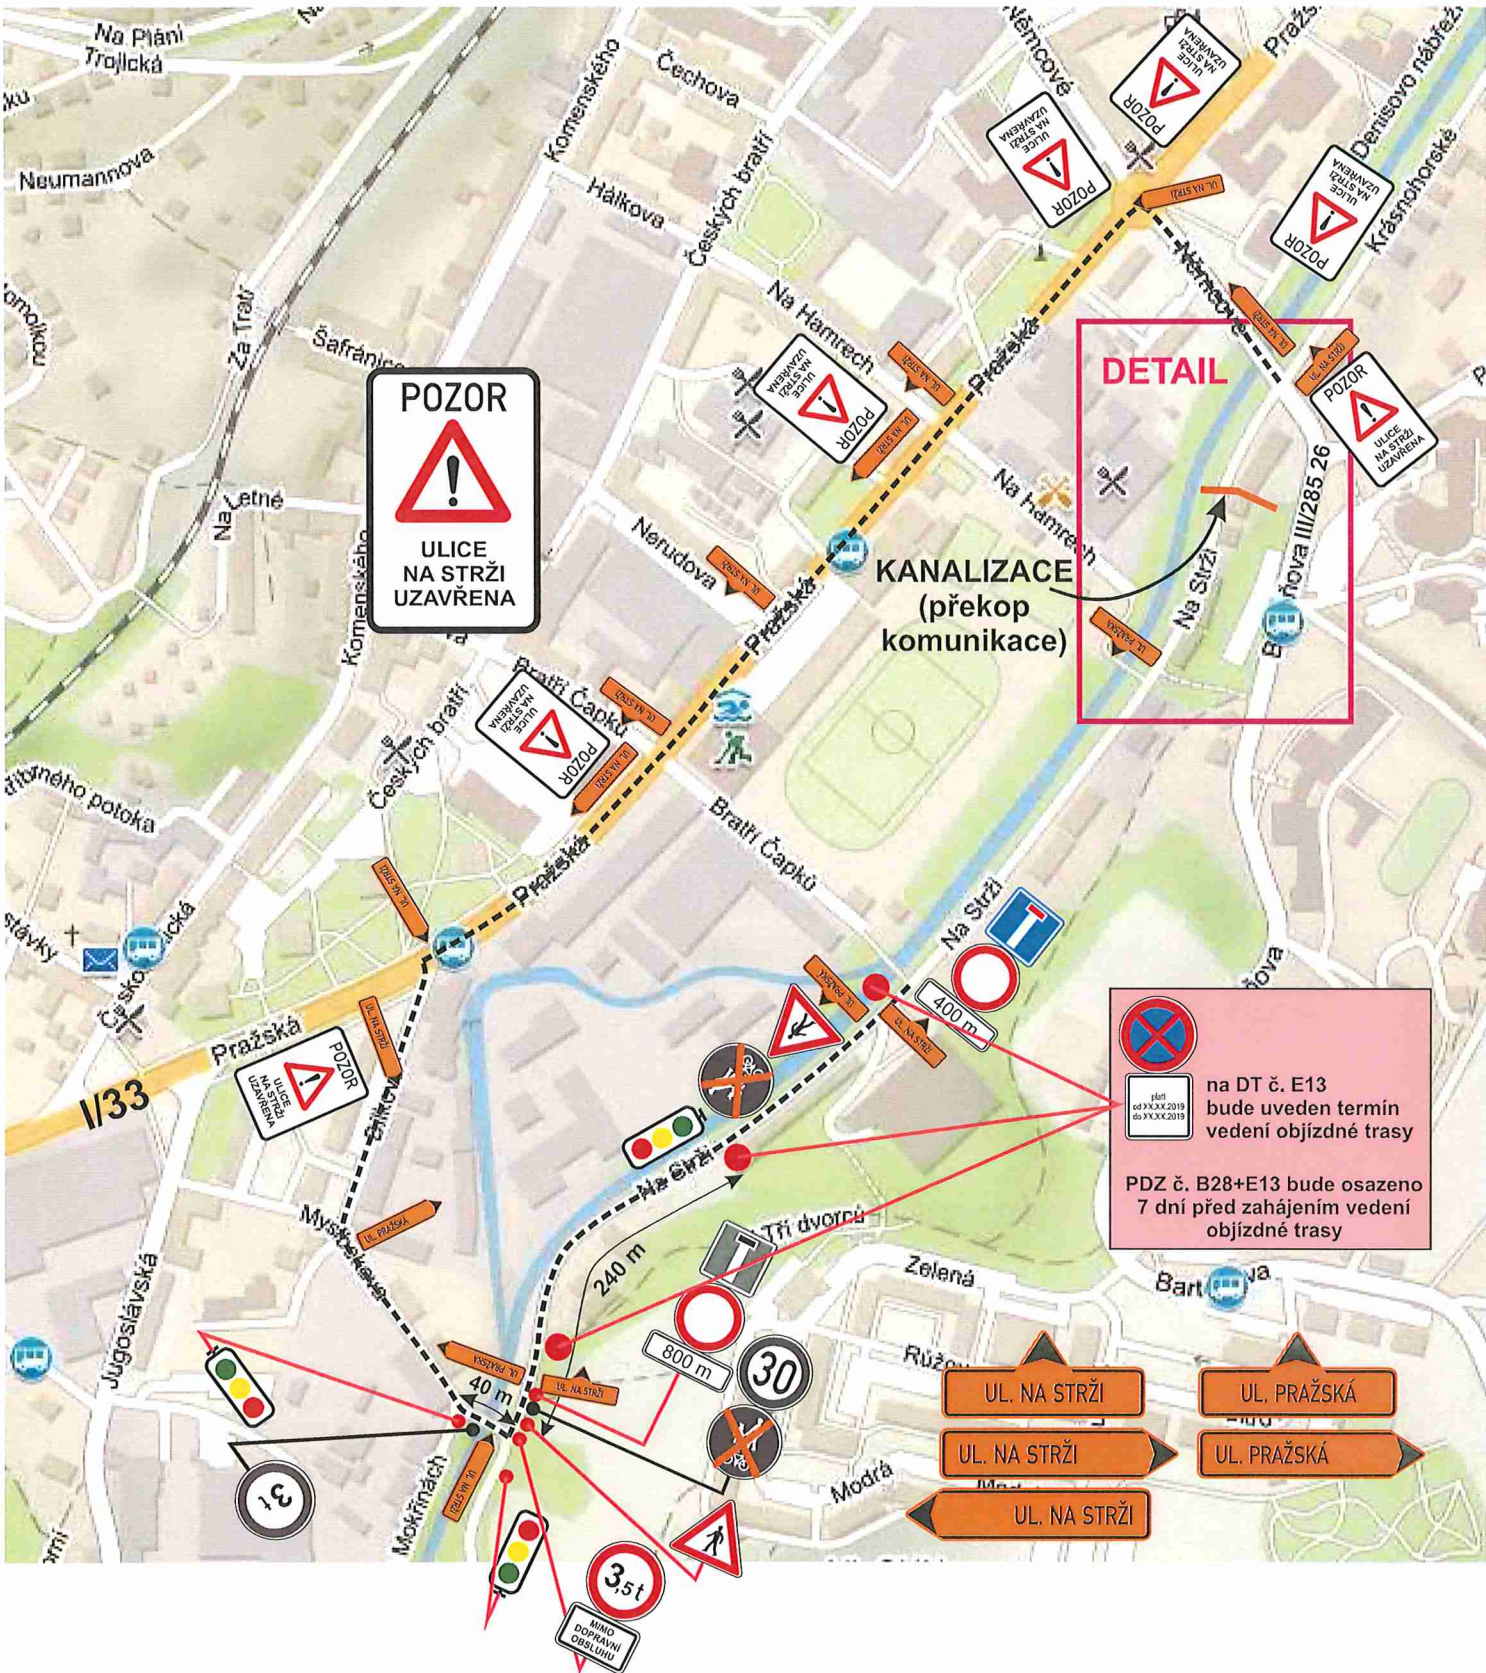

AKCE:	VÝSTAVBA KANALIZACE, UL. NA STRŽI, BARTOŇOVA A V ÚVOZU, NÁCHOD		
INVESTOR:	MĚSTO NÁCHOD	DATUM:	08/2019
OBSAH:	NÁVRH DIO STAVBY	STUPEŇ:	
ZHOTOVITEL:	Alprim CZ, s.r.o.		

DETAIL pro úsek A

**stavební práce v tomto
úseku mohou být prováděny
v termínu 30.9.2019 - 30.11.2019**

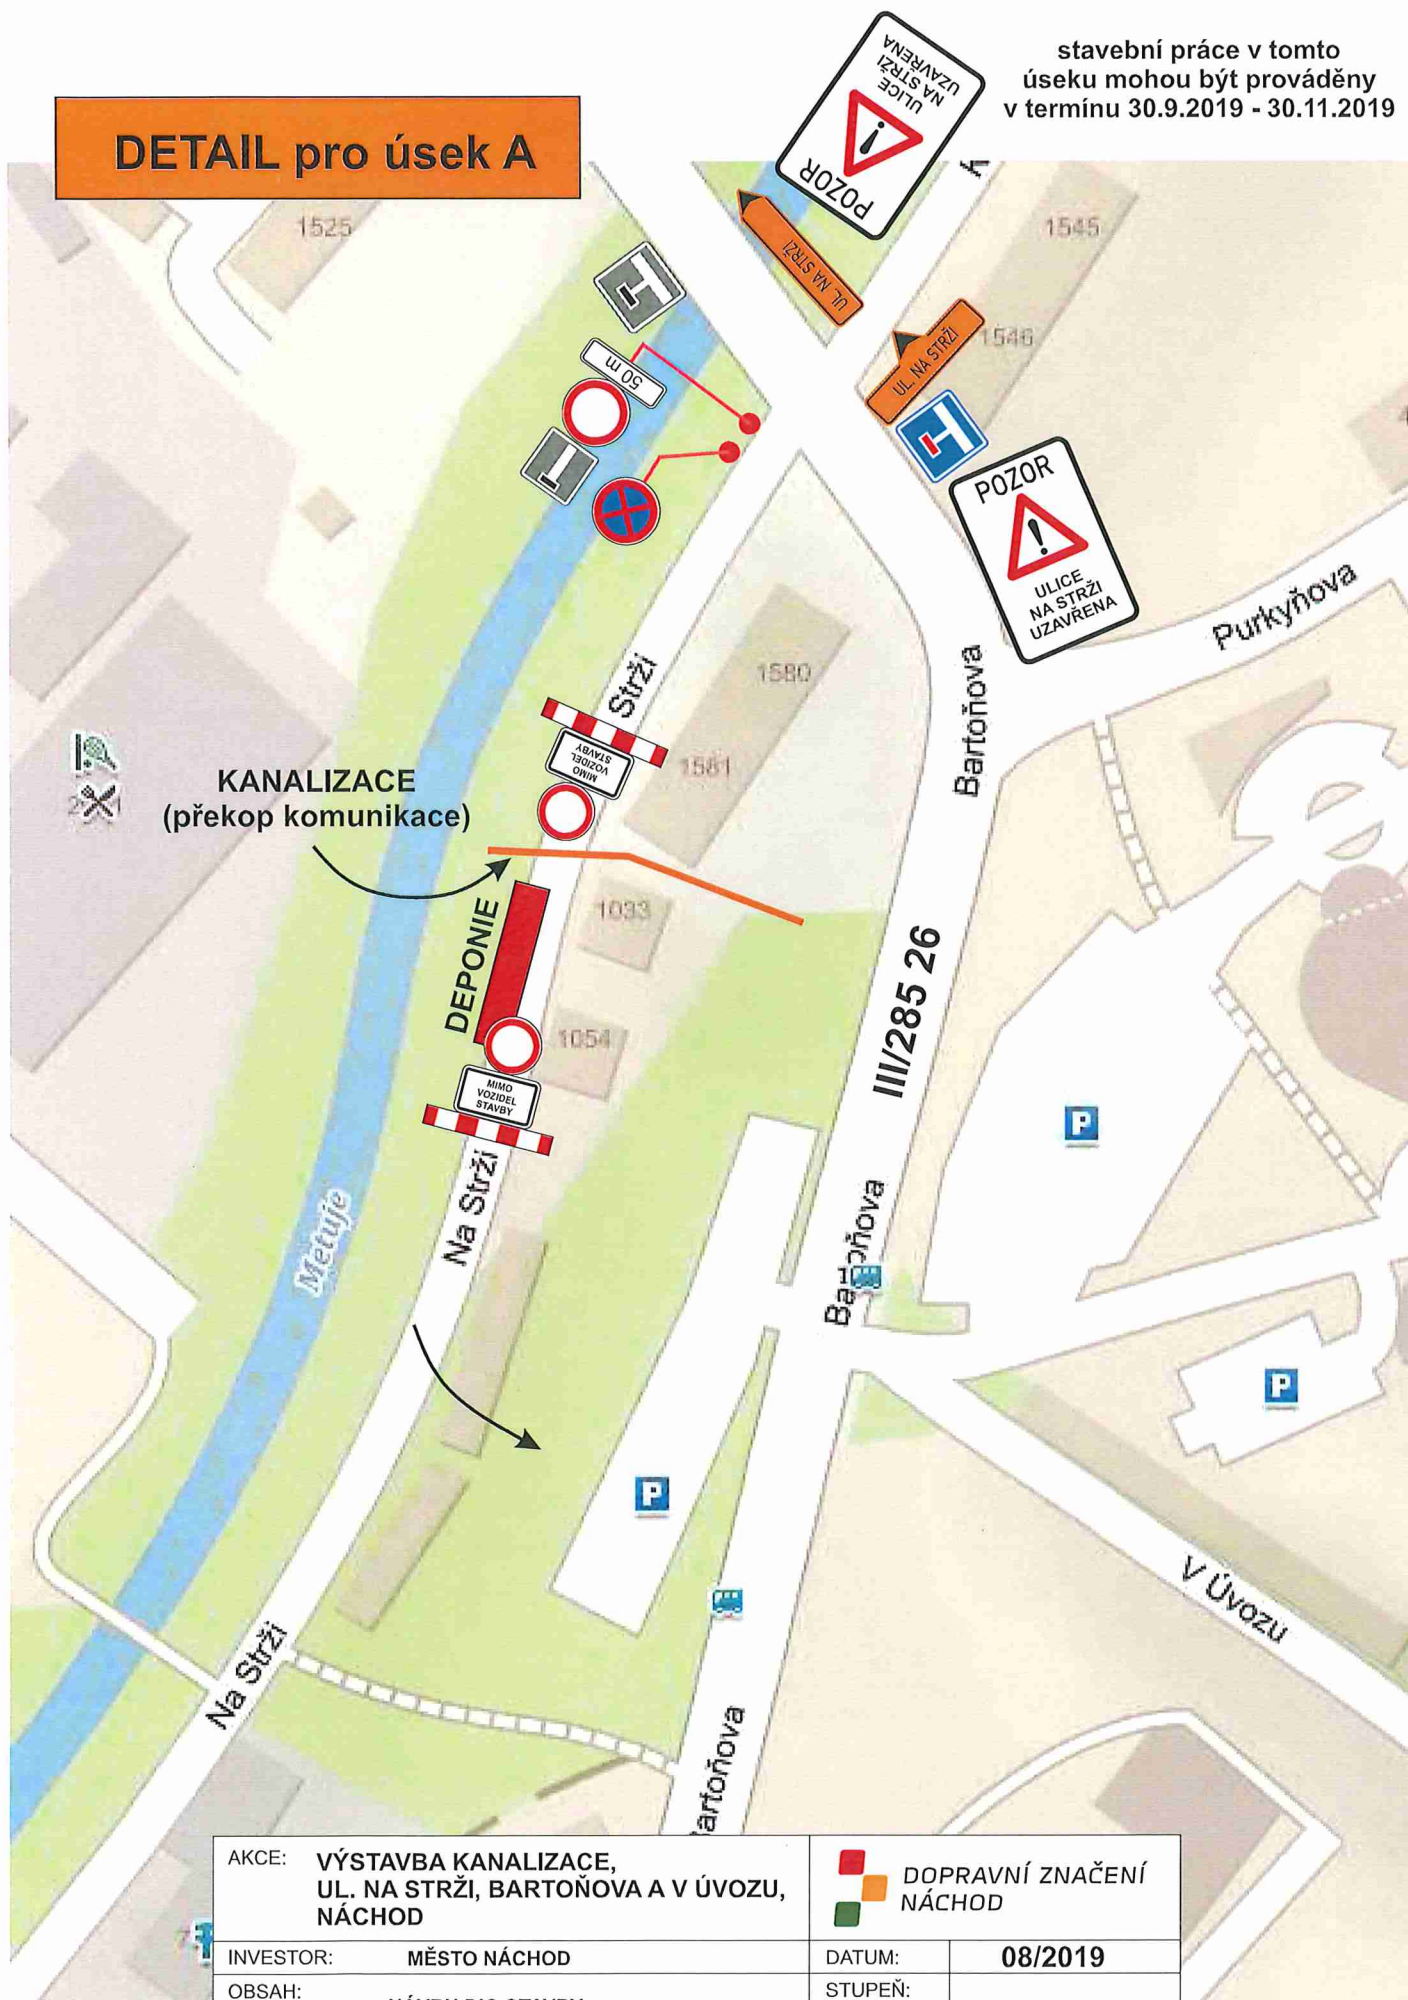

AKCE:	VÝSTAVBA KANALIZACE, UL. NA STRŽI, BARTOŇOVA A V ÚVOZU, NÁCHOD	 DOPRAVNÍ ZNAČENÍ NÁCHOD	
INVESTOR:	MĚSTO NÁCHOD	DATUM:	08/2019
OBSAH:	NÁVRH DIO STAVBY	STUPEŇ:	
ZHOTOVITEL:	Alprim CZ, s.r.o.		