


ÚZEMNÍ PLÁN ŽERNOV

II.2.b. VÝKRES ŠIRŠÍCH VZTAHŮ

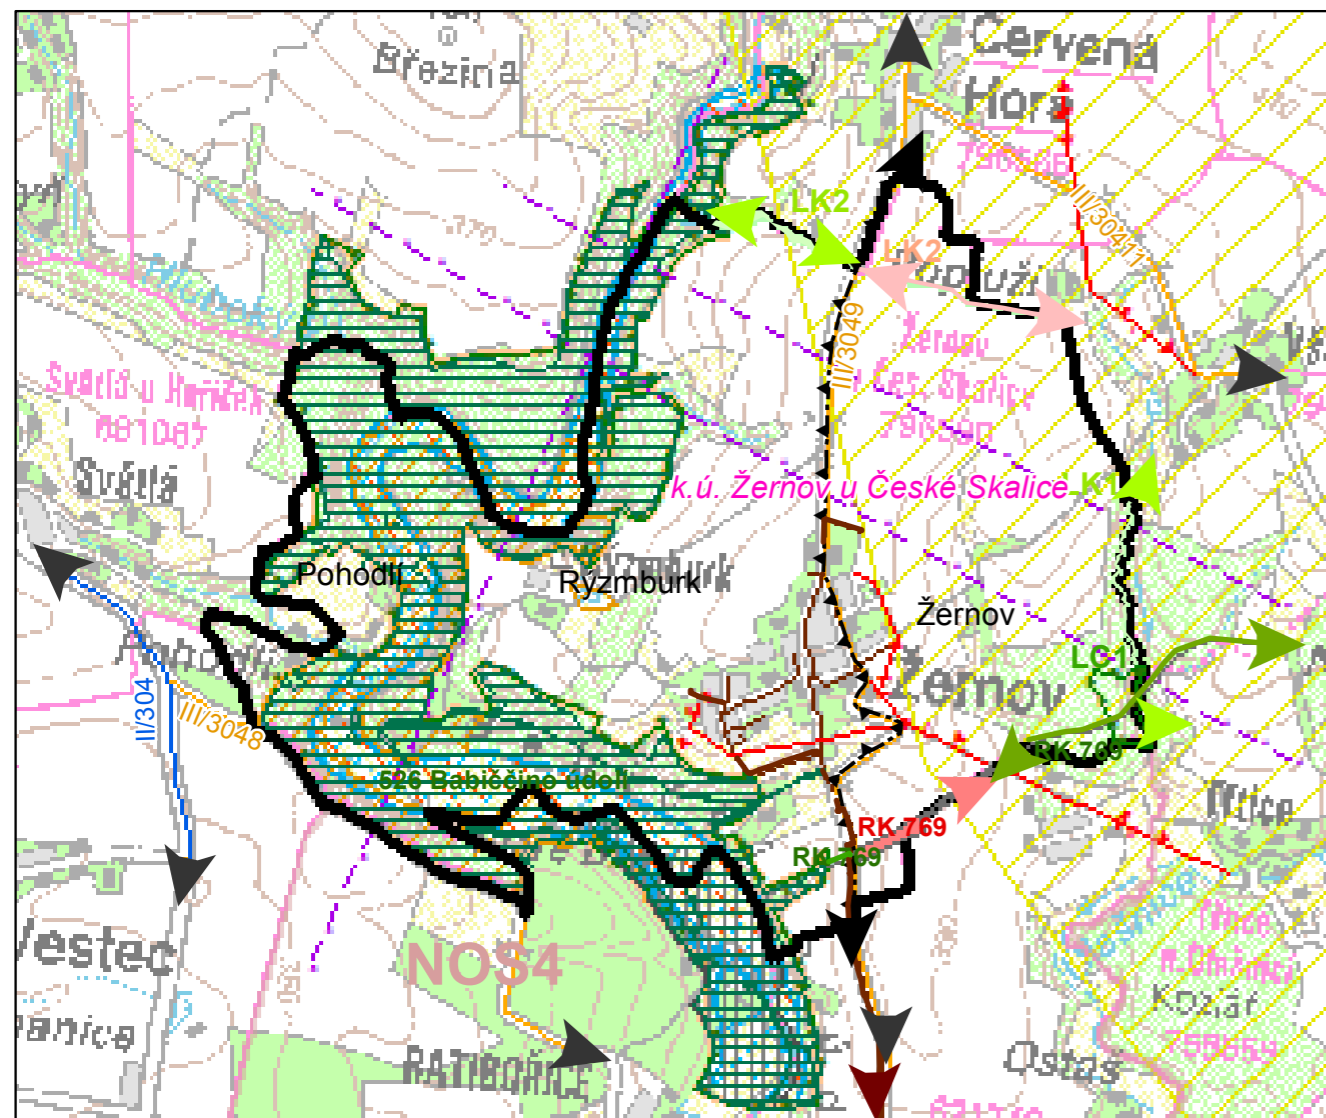


- hranice obce
- hranice katastrálního území
- hranice řešeného území
- rozvojová osa nadmístního významu
- silnice II. třídy - stav
- silnice III. třídy - stav
- kanalizace - návrh

- radioreléová trasa - stav
- nadzemní elektrické vedení (VN) - stav
- NATURA 2000 - evropsky významná lokalita - stav
- národní přírodní památka - stav
- migračně významné území - stav
- regionální biocentrum - stav
- regionální biokoridor - stav
- regionální biokoridor - návrh
- funkční propojení regionálního biokoridoru
- nefunkční propojení regionálního biokoridoru
- místní biocentrum - stav
- místní biokoridor - stav
- místní biokoridor - návrh
- funkční propojení místního biokoridoru a místního biocentra
- nefunkční propojení místního biokoridoru a místního biocentra
- aktivní záplavové území - stav
- záplavové území Q100 - stav
- národní kulturní památka - stav
- OP národní kulturní památky - stav



MĚŘÍTKO 1 : 25 000

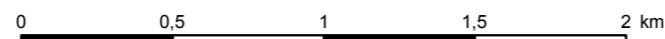

ODPOVĚDNÝ ZÁSTUPCE PROJEKTANTA Ing.arch. Alena Koutová	PROJEKTANT kolektiv zhotovitele	SPOLUPRÁCE	SURPMO, a.s. 110 00 Praha 1 Opletalova 1626/36	
OBJEDNATEL/POŘIZOVATEL Obec Žernov Městský úřad Náchod	KRAJ Královéhradecký	OBEC Žernov	Projektové středisko 500 03 Hradec Králové Třída ČSA 219	
Odůvodnění Územního plánu Žernov			Zakázkové číslo 03806414	
			ÚČELOVÝ STUPEŇ FORMÁT PROFESE	ÚPD URB
Výkres širších vztahů			DATUM MĚŘÍTKO	06/2014 ČÍSLO