


Přechodná úprava provozu

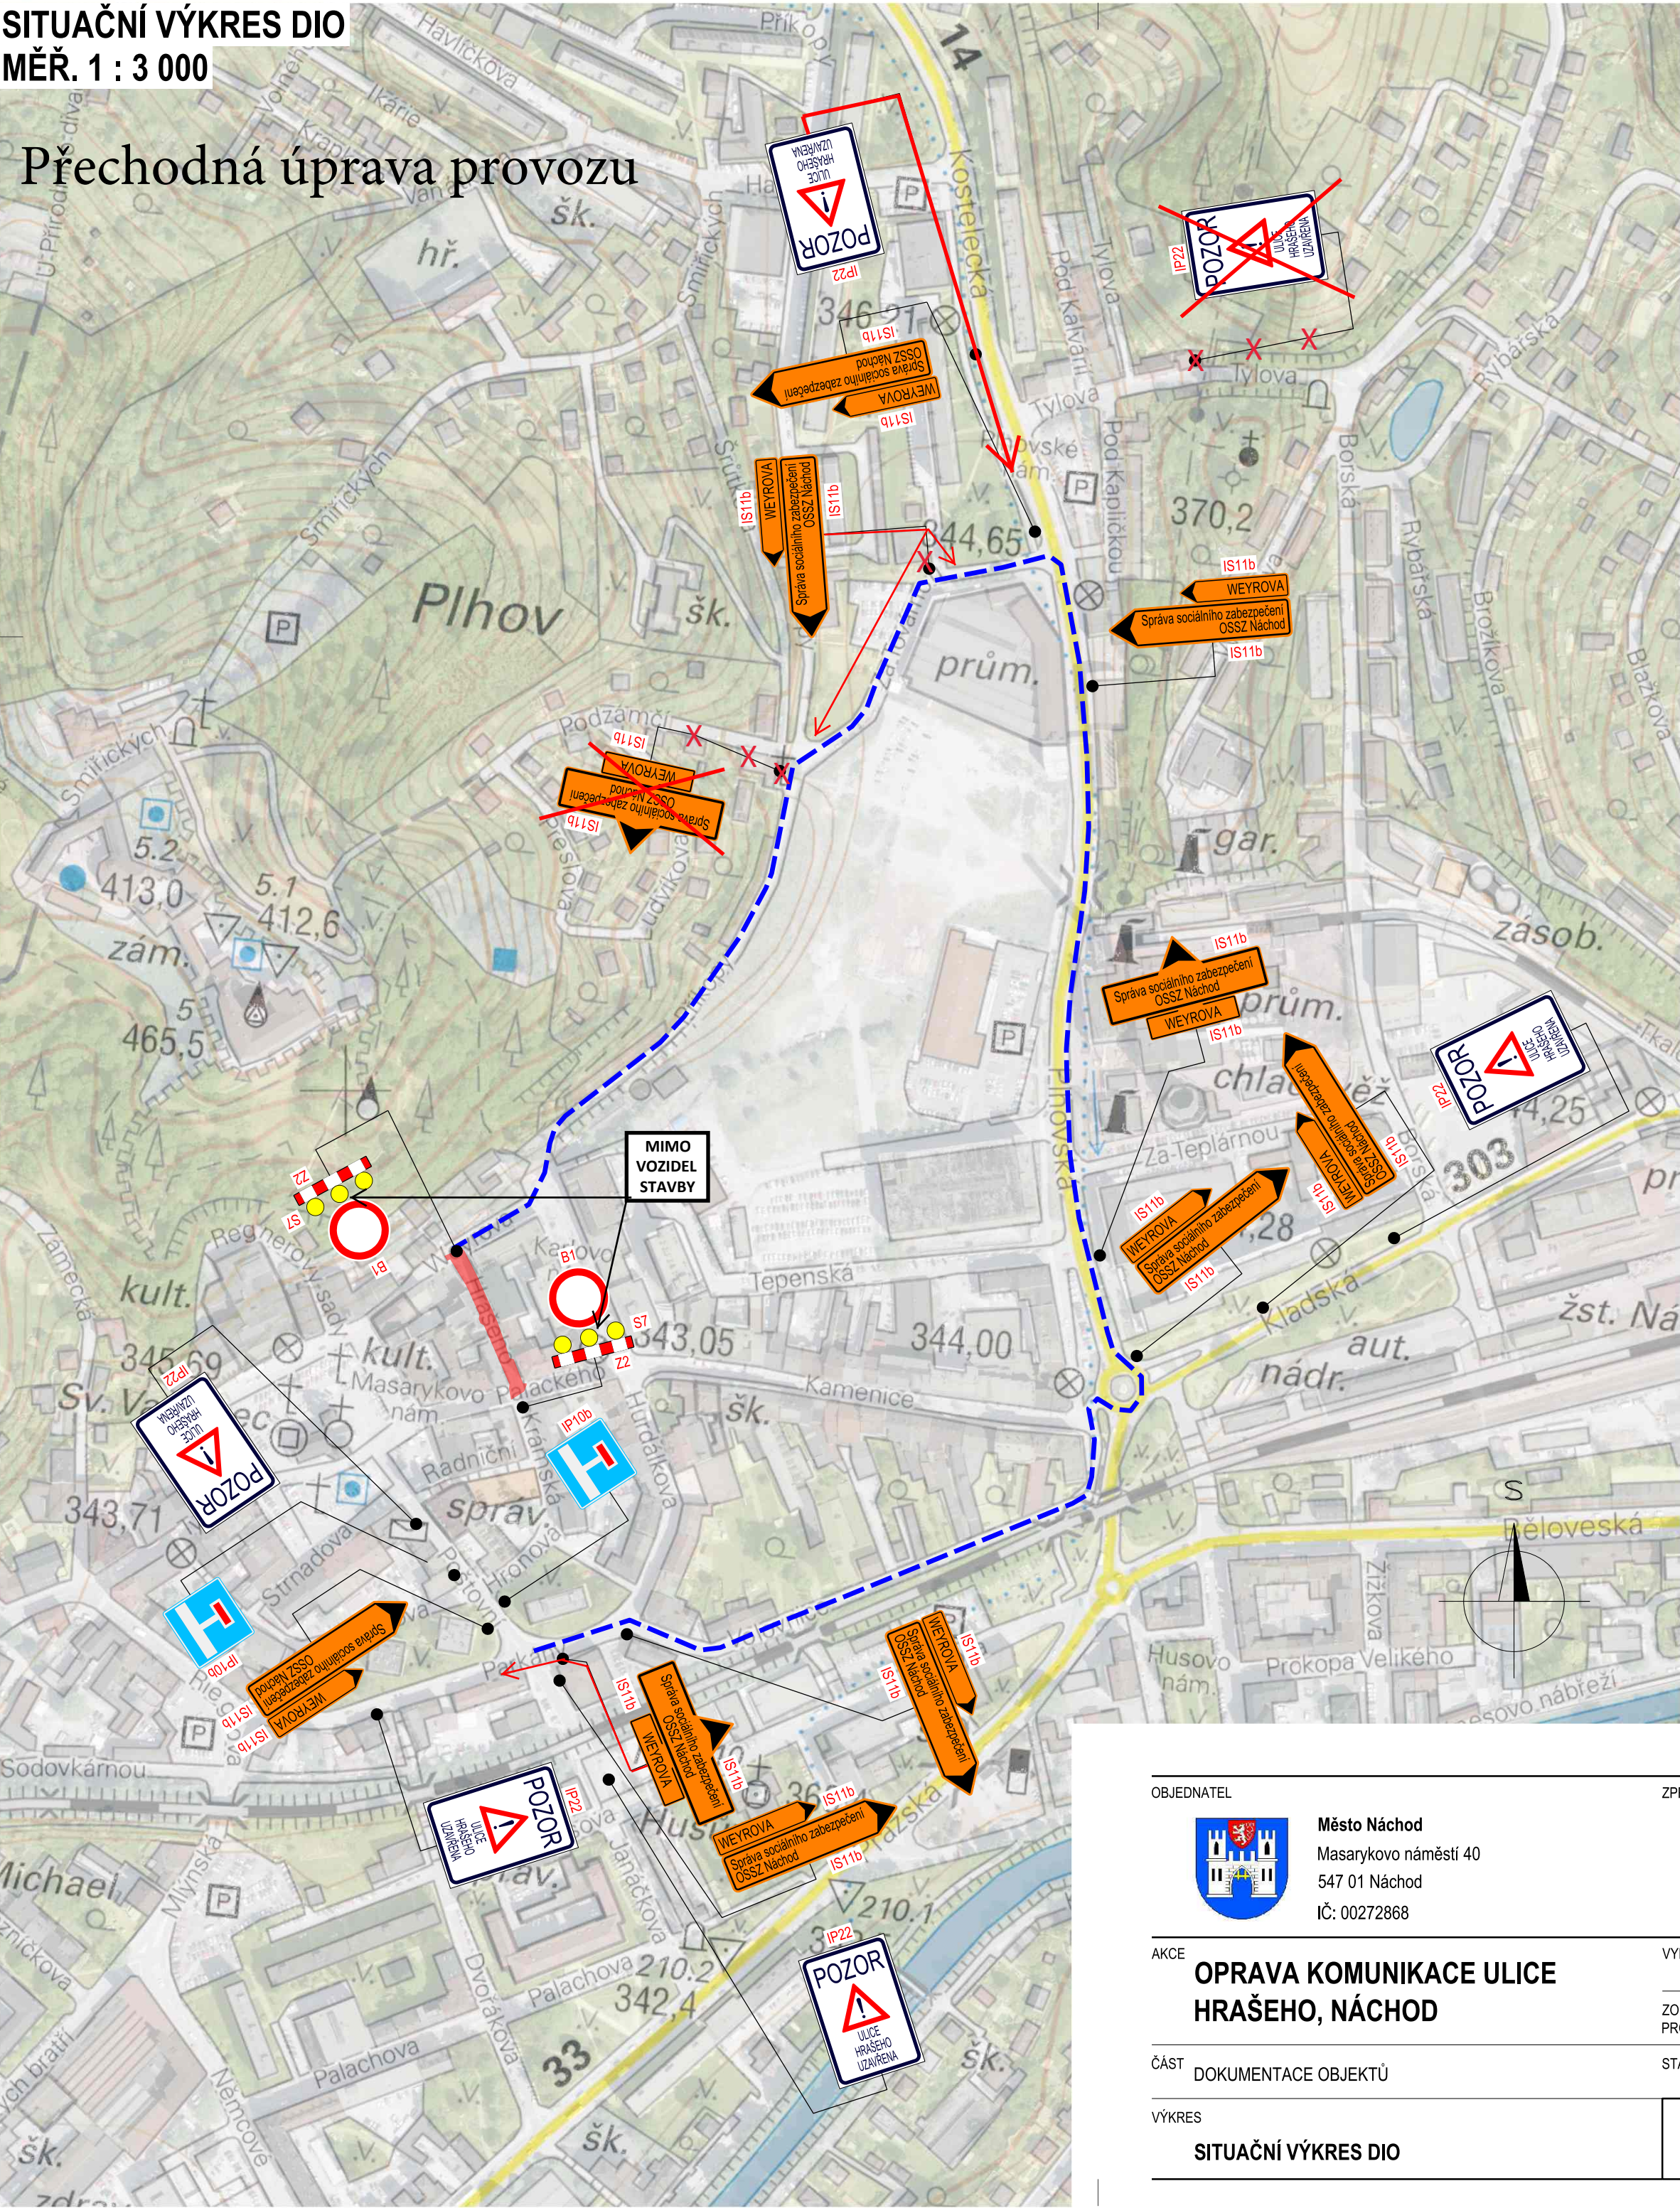

LEGENDA:
OBJÍZDNÁ TRASA

Č.j.: KRPH-59886-2/ČJ-2025-050506
POLICIE ČESKÉ REPUBLIKY
KRAJSKÉ ŘEDITELSTVÍ POLICIE
KRAJ VYŠKOVSKÝ
ÚZEMNÍ ODBOR
DOPRAVNÍ INSPEKTORÁT
547 45 NÁCHOD

Termín: 15. 7. 2025 - 15. 10. 2025

OBJEDNATEL		ZPRACOVATEL		SOUŘADNÝ SYSTÉM S-JTSK, VÝŠKOVÝ SYSTÉM BpV	
		Ing. Jan Lahoda IČ: 06654720 Email: silprol@silprol.cz Tel.: 604 661 982		Č. ZAKÁZKY 25-03	
Masarykovo náměstí 40 547 01 Náchod IČ: 00272868		IČ: 06654720 Email: silprol@silprol.cz Tel.: 604 661 982		DATUM 03.2025	
AKCE		VYPRACOVAL		PARÉ	
OPRAVA KOMUNIKACE ULICE HRAŠEHO, NÁCHOD		Ing. Jan Lahoda		Lahoda	
ZODPOVĚDNÝ PROJEKTANT		Ing. Jan Lahoda		Lahoda	
ČÁST		STAVEBNÍ OBJEKT		SO 901 - ZÁSADY ORGANIZACE VÝSTAVBY	
DOKUMENTACE OBJEKTŮ					
VÝKRES		MĚŘÍTKO	STUPEŇ	ČÁST	PŘÍLOHA
SITUAČNÍ VÝKRES DIO		1 : 3 000	PDPS	D2	2