Odůvodnění Změny č. 5 Územního plánu Velké Poříčí

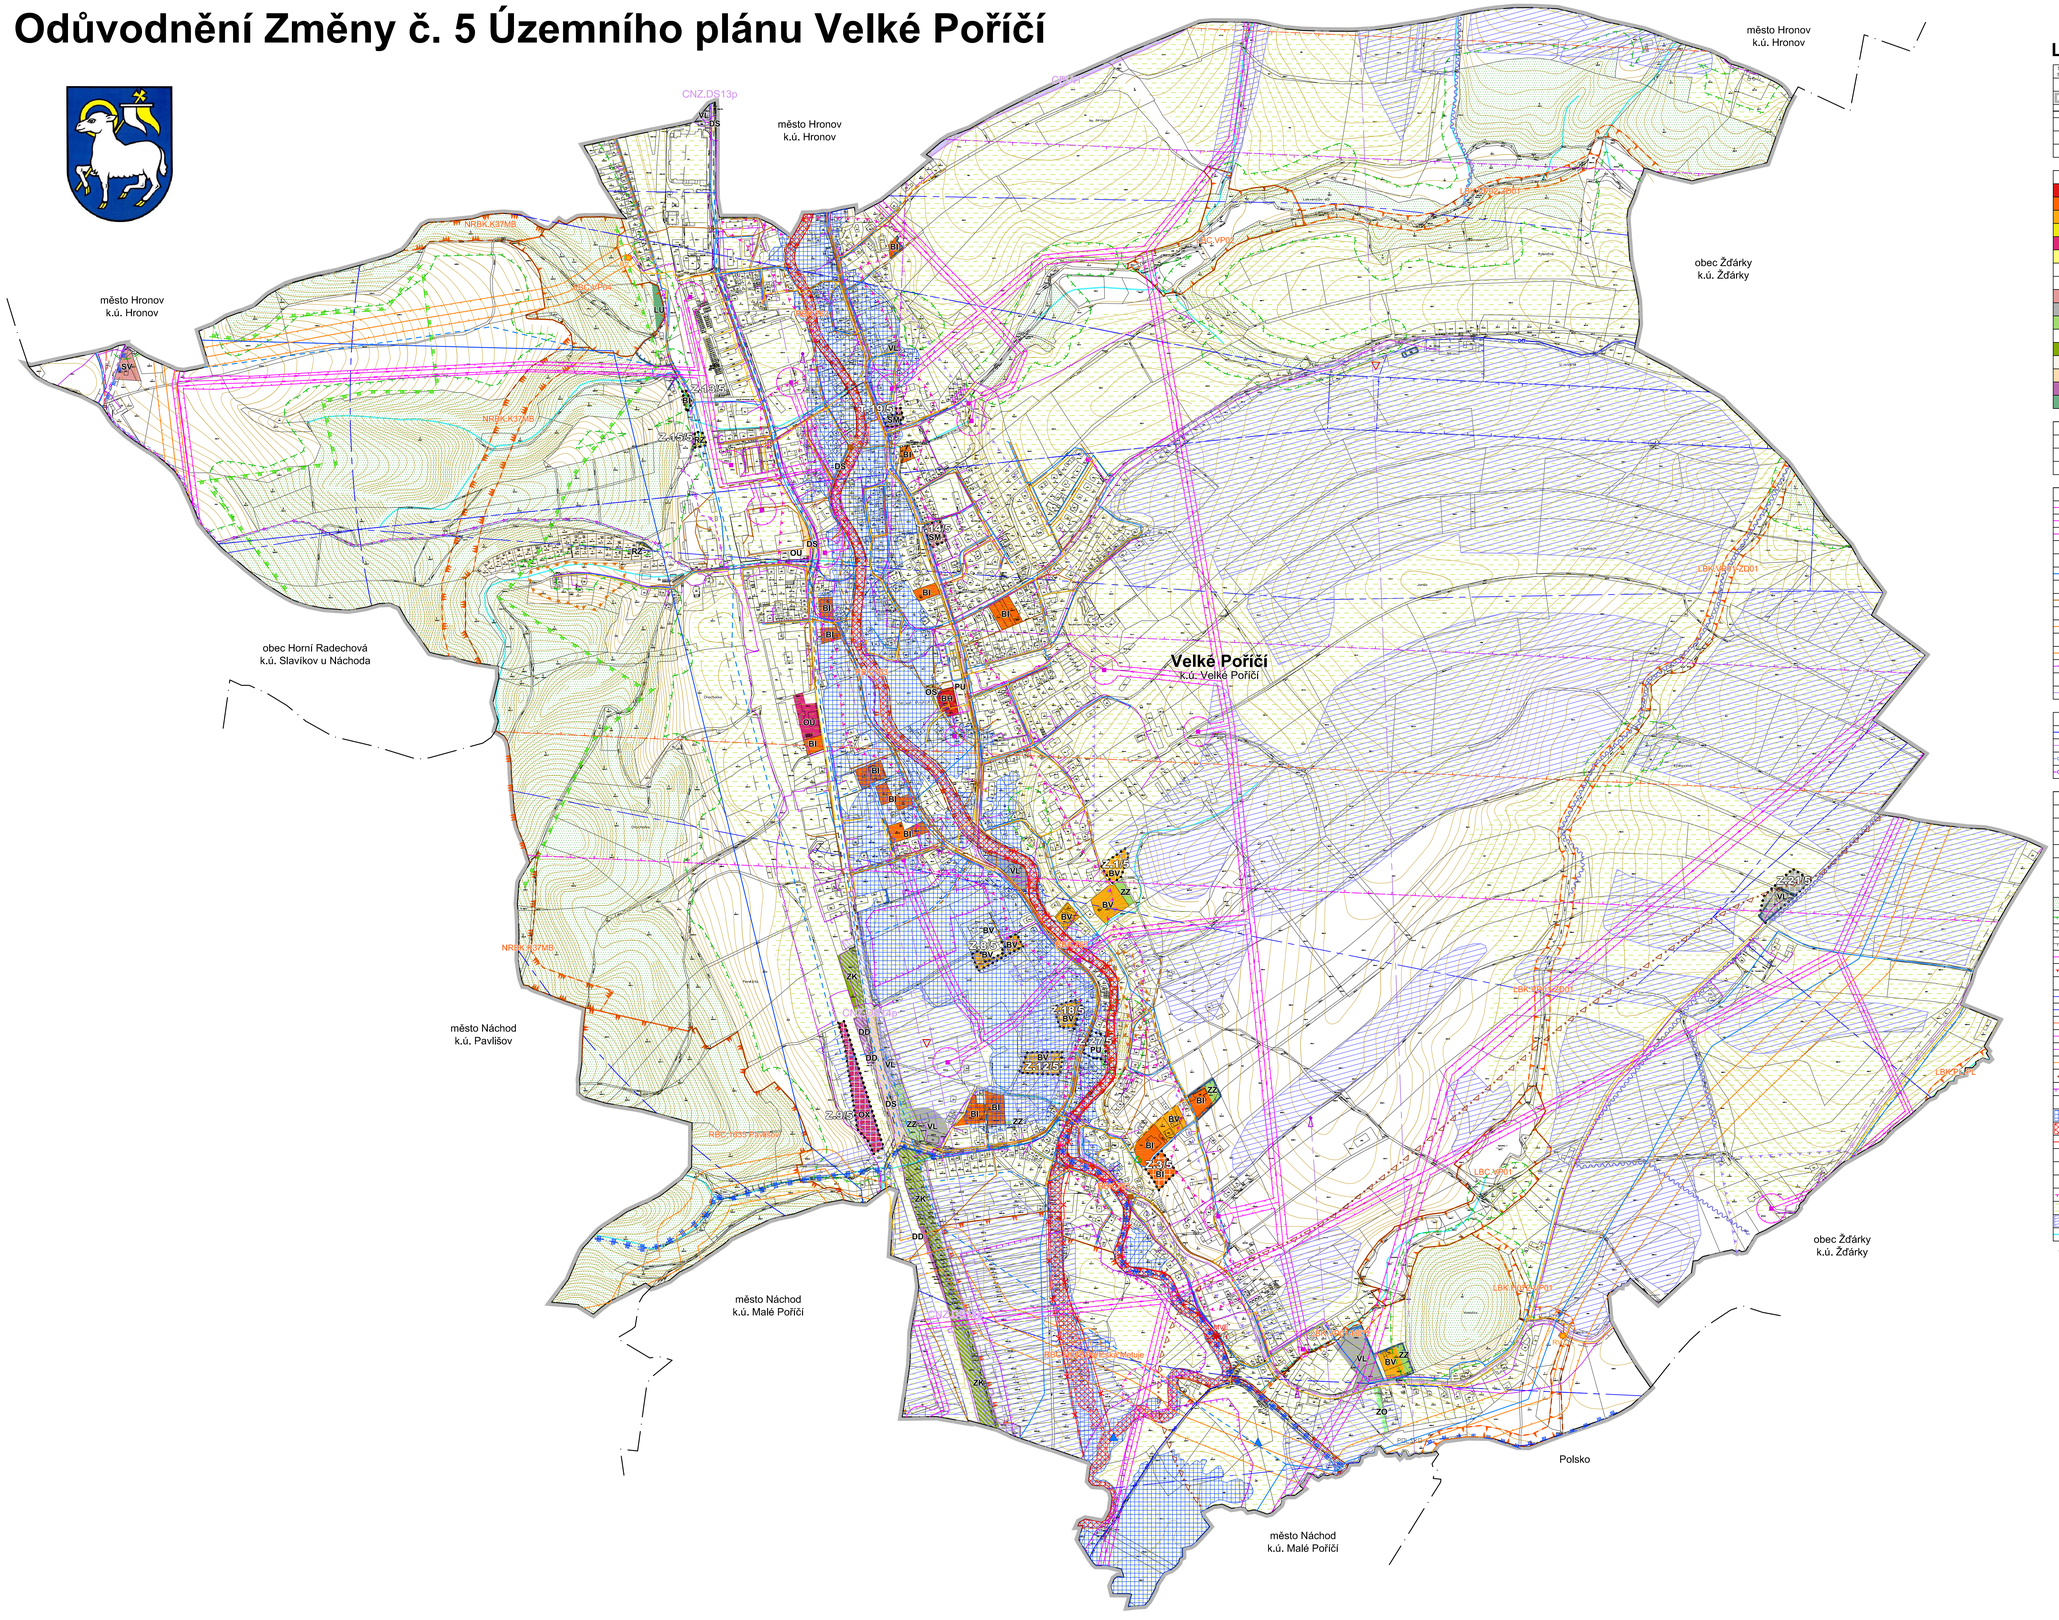

LEGENDA

STÁVAJÍCÍ / PLOCHY STABILIZOVANÉ	NÁVRH / PLOCHY ZMĚN	ÚZEMNÍ REZERVA	
			HRANICE ÚZEMNÍCH JEDNOTEK A PLOCH
			Řešené území
			Hranice katastrálního území
			Zastavěné území k 2. 4. 2024
			Zastavitelná plocha
			Transformační plocha
			PLOCHY S ROZDÍLNÝM ZPŮSOBEM VYUŽITÍ
BH			Bydlení hromadné
BI	BI		Bydlení individuální
BV	BV		Bydlení venkovské
RZ			Rekreace v zahrádkářských osadách
OU			Občanské vybavení všeobecné
OS			Občanské vybavení sport
	OX		Občanské vybavení jiné
	SM		Smíšené obytné městské
SV	SV		Smíšené obytné venkovské
VL	VL		Výroba lehká
ZZ			Zeleň zahradní a sadová
	ZO		Zeleň ochranná a izolační
ZK			Zeleň krajinná
PU	PU		Veřejná prostranství všeobecná
DS			Doprava silniční
DD			Doprava drážní
LU			Lesní všeobecné
			KORIDORY
			Koridor dopravní infrastruktury - dopravní propojení ulic Husova/Pulčíková a Jiřího z Poděbrad v Hronově
			Koridor dopravní infrastruktury - silnice II/303 - v prostoru Hronova
			Koridor dopravní infrastruktury - v úseku mezi Náchodem a Velkým Poříčím
			KONCEPCE TECHNICKÉ INFRASTRUKTURY
			Vrchní elektrické vedení VVN 110 kV
			Vrchní elektrické vedení VN 35 kV
			Zemní elektrické vedení VN 35 kV
HK			Trafostanice
MVE			Malá vodní elektrárna (MVE)
			Vodovodní řad
			Pozorovací vrt a pramen ČHMÚ
			Kanalizační řad
ČS			Čerpací stanice kanalizace
			VTL plynovod s tlakem nad 40 barů
RV			Regulační / měřící stanice VTL
			STL plynovod
			Komunikační vedení
			Komunikační zařízení
			Radiový směrový spoj veřejné komunikační sítě
			KONCEPCE DOPRAVNÍ INFRASTRUKTURY
			Cyklostezka
			Značená cyklotrasa
			Turistická trasa
			Naučná stezka
			LIMITY VYUŽITÍ A HODNOTY ÚZEMÍ
	NRBK		Nadregionální biokoridor
	RBC		Regionální biocentrum
	RBK		Lokální biokoridor
	LBC		Lokální biocentrum
	LBK		Lokální biokoridor
			Památný strom
			Biotop vybraných zvláště chráněných druhů velkých savců
			Plochy PUPFL
			Pásmo 30 m od okraje lesa
			Ochranné pásmo silnice
			Ochranné pásmo železniční dráhy
			Ochranné pásmo elektrorozvodů
			Ochranné pásmo malé vodní elektrárny (MVE)
			Ochranné pásmo přírodního léčivého zdroje a zdroje přírodní minerální vody
			Ochranné pásmo letiště - se zákazem staveb
			Ochranné pásmo letiště - s výškovým omezením staveb
			Ochranné pásmo letiště - proti nebezpečným a klamavým světlům
			Ochranné pásmo letiště - s omezením staveb vzdušného vedení VN a VVN
			Ochranné pásmo letiště - ornitologické
			Bezpečnostní pásmo plynovodu
			Území s individuální likvidací odpadních vod
			Ložisko nerostných surovin
			Sesuvné území a území jiných geologických rizik
			Záplavové území s periodicitou 100 let
			Aktivní zóna záplavového území
			Protipovodňové opatření
			Stará zátěž území a kontaminovaná plocha
			Nemovitá kulturní památka
			Území archeologického nálezu - ÚAN II dle NPÚ
			Území archeologického nálezu - ÚAN I / ÚAN II dle MVČ
			Půdy I. a II. třídy BPEJ
			Investice do půdy (meliorace) / hlavní odvodňovací zařízení (HOZ)
			Drobné vodní toky včetně zatrubněných

Celé správní území je zájmovým územím Ministerstva obrany ČR z hlediska povolování vyjmenovaných druhů staveb.

Změna Územního plán Velké Poříčí byla spolufinancován z prostředků Státního rozpočtu ČR,
z programu Ministerstva pro místní rozvoj ČR

MINISTERSTVO PRO MÍSTNÍ ROZVOJ ČR

Odůvodnění Změny č. 5 Územního plánu Velké Poříčí

KOORDINAČNÍ VÝKRES II.B.1

Projektant:
REGIO, projektový atelér s.r.o.
REGIO s.r.o. PROJEKTOVÝ ATELIÉR HRADEC KRÁLOVÉ

Autorský kolektiv:
Ing. arch. Jana Šejvlová, Ing. Zlata Machačová,
Pavel Kupka, Jan Harčarik, Ing. Martin Šejvl

Měřítko: 1 : 5 000

Objednatel: Městys Velké Poříčí

Pořizovatel: Městský úřad Náchod

Datum: Prosinec 2024