


# Územní plán Velké Poříčí

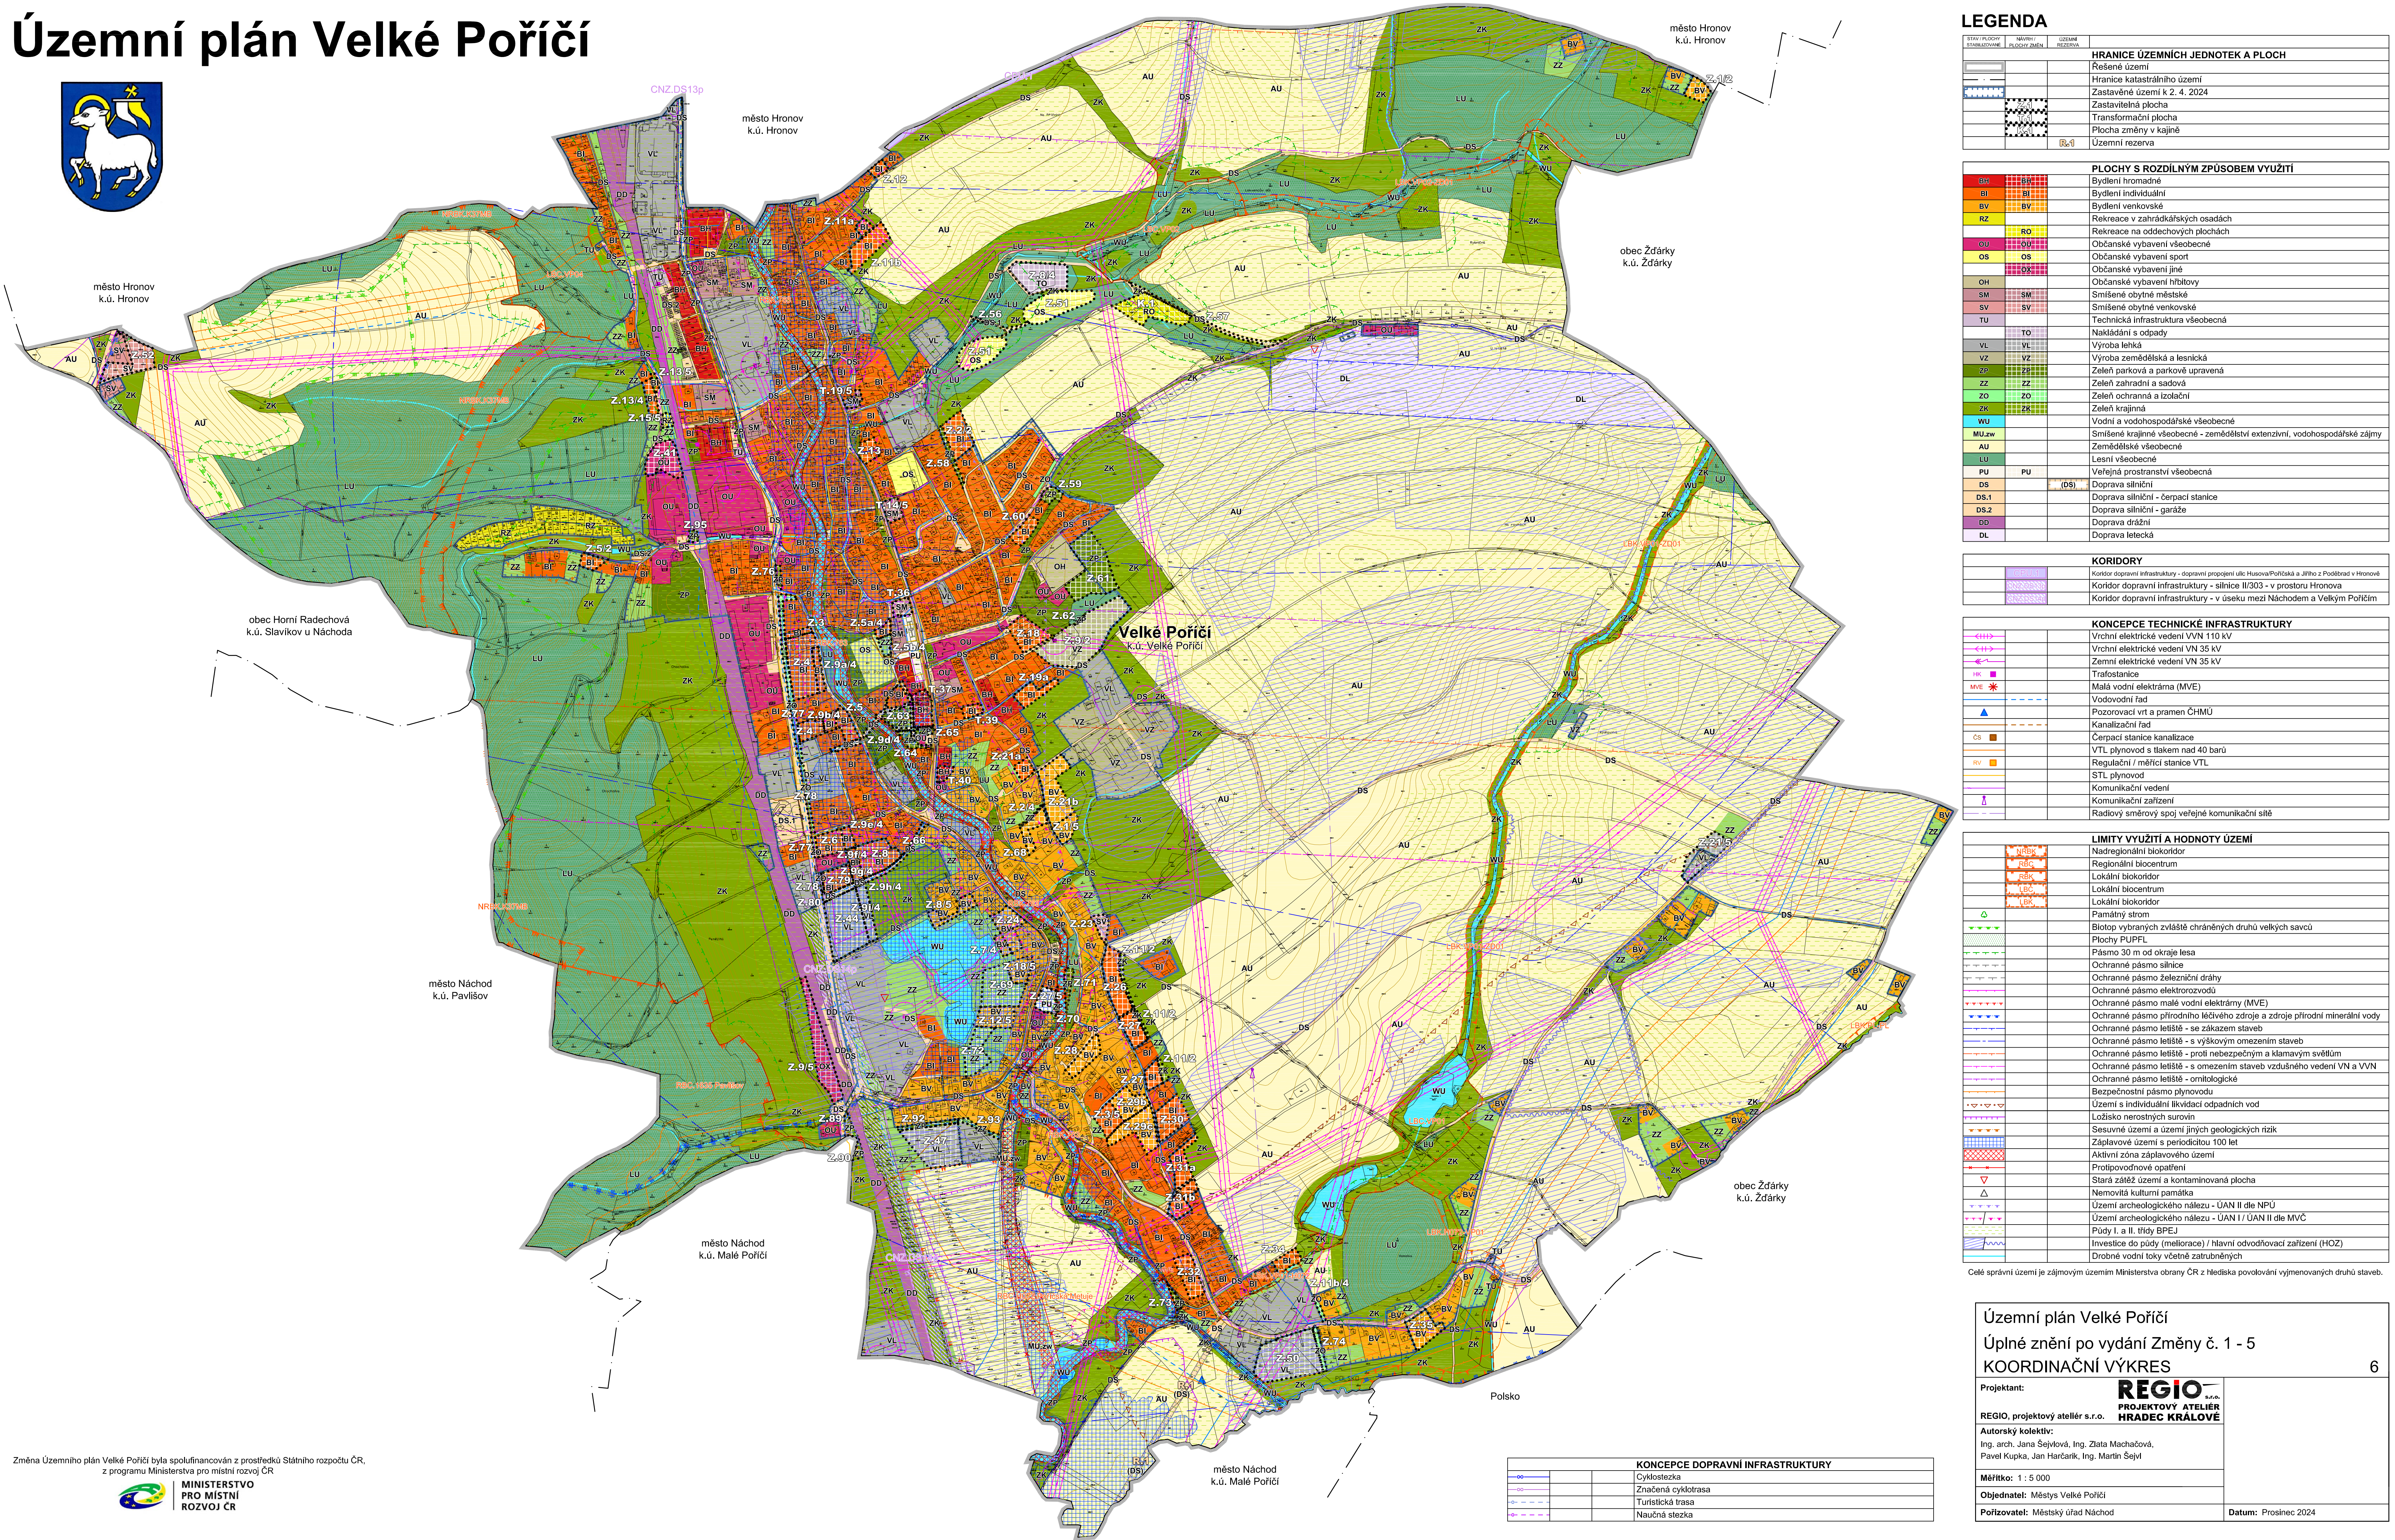

## LEGENDA

STAV PLOCHY	NÁVRH PLOCHY	LEŽENÍ
[Symbol]	[Symbol]	HRANICE ÚZEMNÍCH JEDNOTEK A PLOCH
[Symbol]	[Symbol]	Řešené území
[Symbol]	[Symbol]	Hranice katastrálního území
[Symbol]	[Symbol]	Zastavěné území k 2. 4. 2024
[Symbol]	[Symbol]	Zastavitelná plocha
[Symbol]	[Symbol]	Transformační plocha
[Symbol]	[Symbol]	Plocha změny v kajině
[Symbol]	[Symbol]	Územní rezerva

PLOCHY S ROZDÍLNÝM ZPŮSOBEM VYUŽITÍ	
BU	Bydlení hromadné
BI	Bydlení individuální
BV	Bydlení venkovské
RZ	Rekreace v zahradkářských osadách
OU	Rekreace na oddechových plochách
OS	Občanské vybavení všeobecné
OS	Občanské vybavení sport
OS	Občanské vybavení jiné
OH	Občanské vybavení hřbitovy
SM	Smišené obytné městské
SV	Smišené obytné venkovské
TU	Technická infrastruktura všeobecná
TO	Nakládání s odpady
VL	Výroba lehká
VL	Výroba zemědělská a lesnická
VZ	Zeleň parková a parkové upravená
ZZ	Zeleň zahradní a sadová
ZO	Zeleň ochranná a izolační
ZK	Zeleň krajinná
WU	Vodní a vodohospodářské všeobecné
MU.zw	Smišené krajinné všeobecné - zemědělství extenzivní, vodohospodářské zájmy
AU	Zemědělské všeobecné
LU	Lesní všeobecné
PU	Veřejná prostranství všeobecná
DS.1	Doprava silniční
DS.1	Doprava silniční - železniční stanice
DS.2	Doprava silniční - garáže
DD	Doprava drážní
DL	Doprava letecká

KORIDORY	
[Symbol]	Koridor dopravní infrastruktury - úpravní projekt ústí Husova/Poříčská a ulice z Poříčské v Hronově
[Symbol]	Koridor dopravní infrastruktury - silnice II/303 - v prostoru Hronova
[Symbol]	Koridor dopravní infrastruktury - v úseku mezi Náchodem a Velkým Poříčím

KONCEPCE TECHNICKÉ INFRASTRUKTURY	
[Symbol]	Vrchní elektrické vedení VVN 110 kV
[Symbol]	Vrchní elektrické vedení VN 35 kV
[Symbol]	Zemní elektrické vedení VN 35 kV
[Symbol]	Trafostanice
[Symbol]	Malá vodní elektrárna (MVE)
[Symbol]	Vodovodní řad
[Symbol]	Pozorovací vrt a pramen CHMÚ
[Symbol]	Kanalizační řad
[Symbol]	Čerpací stanice kanalizace
[Symbol]	VTL plynovod s tlakem nad 40 barů
[Symbol]	Regulační / měřicí stanice VTL
[Symbol]	STL plynovod
[Symbol]	Komunikační vedení
[Symbol]	Komunikační zařízení
[Symbol]	Radiový směrový spoj veřejné komunikační sítě

LIMITY VYUŽITÍ A HODNOTY ÚZEMÍ	
[Symbol]	Nadregionální biokoridor
[Symbol]	Regionální biocentrum
[Symbol]	Lokální biokoridor
[Symbol]	Lokální biocentrum
[Symbol]	Lokální biokoridor
[Symbol]	Památný strom
[Symbol]	Biotope vybraných zvláště chráněných druhů velkých savců
[Symbol]	Plochy PUPFL
[Symbol]	Pásmo 30 m od okraje lesa
[Symbol]	Ochranné pásmo silnice
[Symbol]	Ochranné pásmo železniční dráhy
[Symbol]	Ochranné pásmo elektrovedení
[Symbol]	Ochranné pásmo malé vodní elektrárny (MVE)
[Symbol]	Ochranné pásmo přírodního léčivého zdroje a zdroje přírodní minerální vody
[Symbol]	Ochranné pásmo letiště - se zákazem staveb
[Symbol]	Ochranné pásmo letiště - s výškovým omezením staveb
[Symbol]	Ochranné pásmo letiště - proti nebezpečným a klamavým světům
[Symbol]	Ochranné pásmo letiště - s omezením staveb vzdušného vedení VN a VVN
[Symbol]	Ochranné pásmo letiště - omlotologické
[Symbol]	Bezpečnostní pásmo plynovodu
[Symbol]	Území s individuální likvidací odpadních vod
[Symbol]	Ložisko nerostných surovin
[Symbol]	Sesuvné území a území jiných geologických rizik
[Symbol]	Záplavové území s periodicitou 100 let
[Symbol]	Aktivní zóna záplavového území
[Symbol]	Protipovodňové opatření
[Symbol]	Stará zátěž území a kontaminovaná plocha
[Symbol]	Nemovitá kulturní památka
[Symbol]	Území archeologického nálezu - ÚAN II dle NPÚ
[Symbol]	Území archeologického nálezu - ÚAN I / ÚAN II dle MČC
[Symbol]	Půdy I. a II. třídy BPEJ
[Symbol]	Investice do půdy (meliorace) / hlavní odvodňovací zařízení (HOZ)
[Symbol]	Drobné vodní toky včetně zatrubněných

Čelé správní území je zájmovým územím Ministerstva obrany ČR z hlediska povolování vyjmenovaných druhů staveb.

Územní plán Velké Poříčí  
Úplné znění po vydání Změny č. 1 - 5  
KOORDINAČNÍ VÝKRES 6

Projektant: **REGIO** s.r.o.  
PROJEKTOVÝ ATELIER  
HRADEC KRÁLOVÉ

REGIO, projektový ateliér s.r.o.  
Autorský kolektiv:  
Ing. arch. Jana Šejřlová, Ing. Zlata Macháčová,  
Pavel Kupka, Jan Harčarik, Ing. Martin Sejřl

Měřítko: 1 : 5 000  
Objednatel: Městsý úřad Velké Poříčí  
Pořizovatel: Městsý úřad Náchod Datum: Prosinec 2024

Změna Územního plánu Velké Poříčí byla spolufinancována z prostředků Státního rozpočtu ČR, z programu Ministerstva pro místní rozvoj ČR

KONCEPCE DOPRAVNÍ INFRASTRUKTURY	
[Symbol]	Cyklostezka
[Symbol]	Značená cyklotrasa
[Symbol]	Turistická trasa
[Symbol]	Naučná stezka