ZMĚNA č.1 ÚZEMNÍHO PLÁNU

ŽĎÁRKY

1 : 5 000

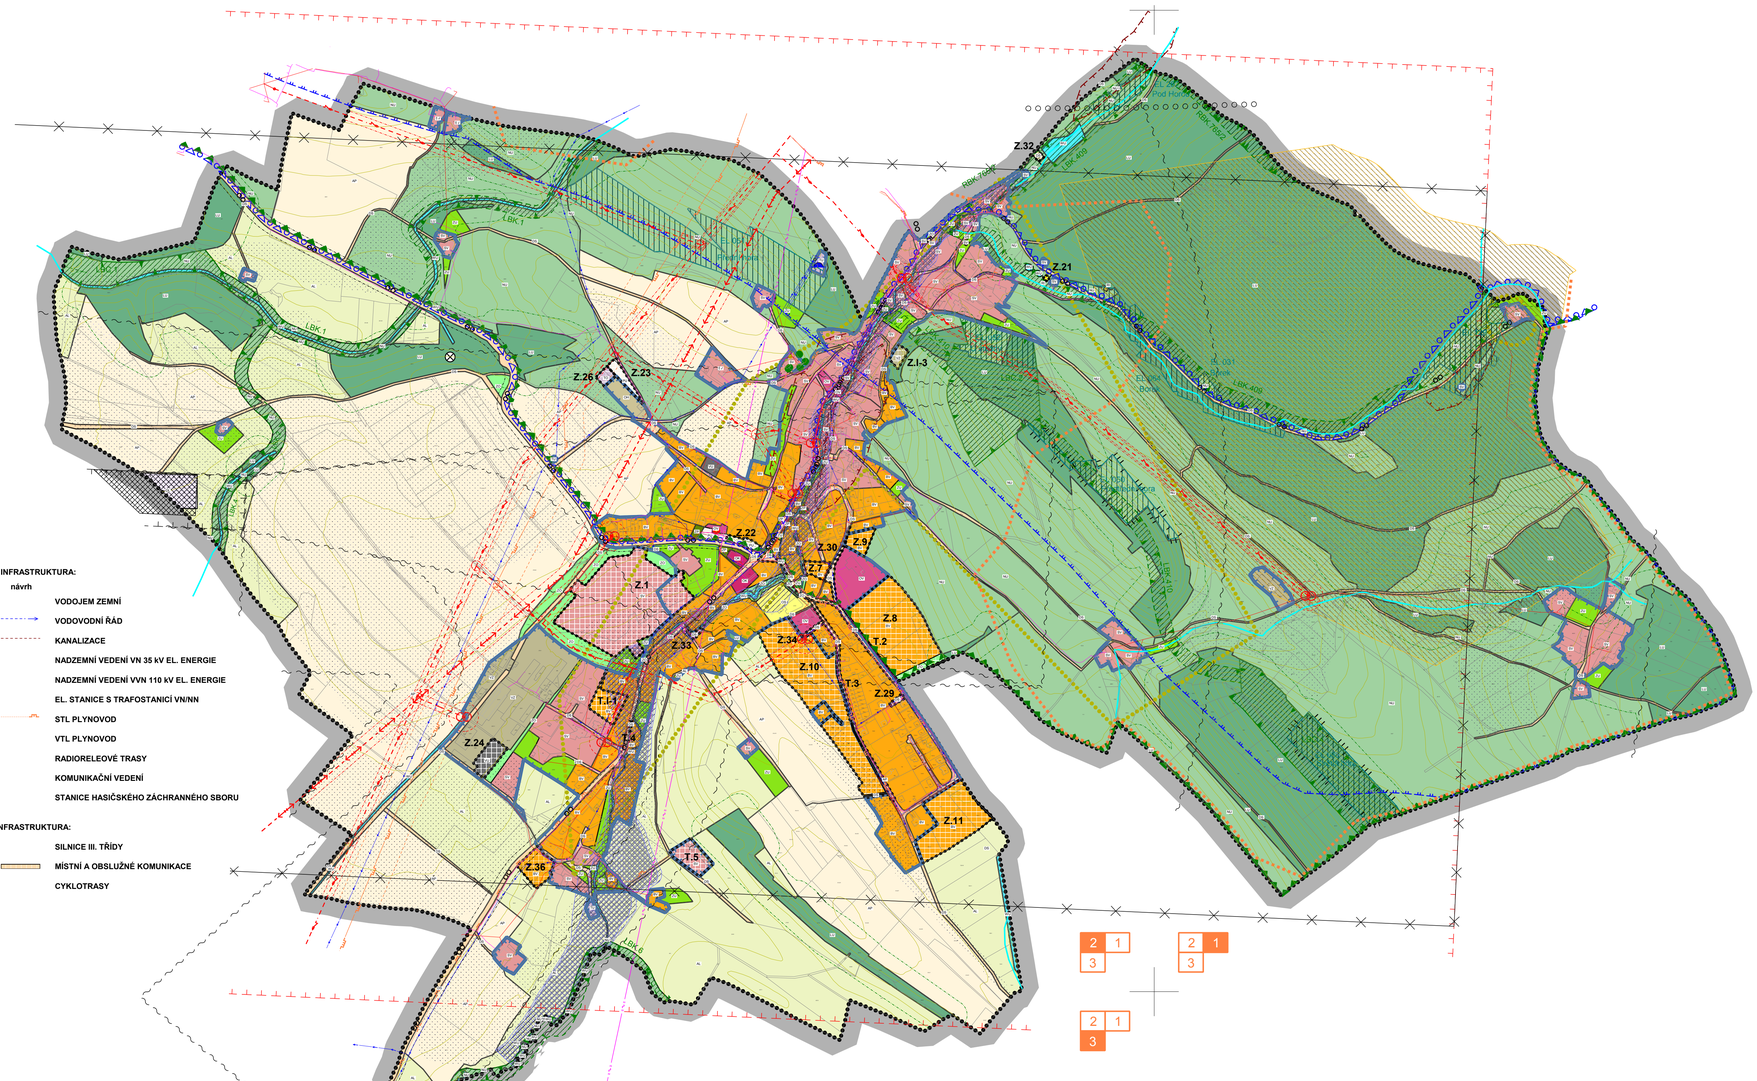

TECHNICKÁ INFRASTRUKTURA:

stav návrh

- VODOJEM ZEMNÍ
- VODOVODNÍ ŘAD
- KANALIZACE
- NADZEMNÍ VEDENÍ VN 35 kV EL. ENERGIE
- NADZEMNÍ VEDENÍ VVN 110 kV EL. ENERGIE
- EL. STANICE S TRAFOSTANICÍ VN/NN
- STL PLYNOVOD
- VTL PLYNOVOD
- RADIORELEOVÉ TRASY
- KOMUNIKAČNÍ VEDENÍ
- STANICE HASIČSKÉHO ZÁCHRANNÉHO SBORU

DOPRAVNÍ INFRASTRUKTURA:

- SILNICE III. TŘÍDY
- MÍSTNÍ A OBSLUŽNÉ KOMUNIKACE
- CYKLOTRASY

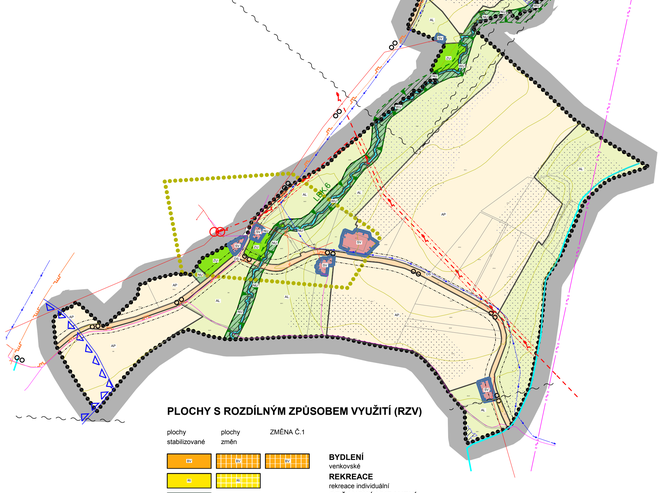

PLOCHY S ROZDÍLNÝM ZPŮSOBEM VYUŽITÍ (RZV)

plochy stabilizované | plochy změn | ZMĚNA Č.1

- **BYDLENÍ** venkovské
- **REKREACE** rekreace individuální
- **OBČANSKÉ VYBAVENÍ** veřejné
- **OBČANSKÉ VYBAVENÍ** komerční
- **OBČANSKÉ VYBAVENÍ** sport
- **OBČANSKÉ VYBAVENÍ** hřbitovy
- **SMÍŠENÉ OBYTNÉ** venkovské
- **VEŘEJNÁ PROSTRANSTVÍ** všeobecná
- **ZELEŇ** všeobecná
- **ZELEŇ** parky a parově upravené plochy
- **ZELEŇ** ochranná a izolační
- **DOPRAVA** silniční
- **DOPRAVA** letecká
- **TECHNICKÁ INFRASTRUKTURA** všeobecná
- **TECHNICKÁ INFRASTRUKTURA** nakládání s odpady
- **VÝROBA** všeobecná
- **VÝROBA** zemědělská a lesnická
- **VODNÍ A VODOHOSPODÁŘSKÉ** všeobecné
- **ZEMĚDĚLSKÉ** pole
- **ZEMĚDĚLSKÉ** trvalé travní porosty
- **LESNÍ** všeobecné
- **PŘÍRODNÍ** všeobecné

LEGENDA

STÁV. STAV ZMĚNA Č.1

- HRANICE ŘEŠENÉHO ÚZEMÍ
- HRANICE KATASTRU
- ZASTAVĚNÉ ÚZEMÍ
- Z.x / Z.I-x — ZASTAVITELNÉ PLOCHY
- T.x / T.I-x — TRANSFORMAČNÍ PLOCHY

LIMITY VYUŽITÍ ÚZEMÍ

KULTURNÍ LIMITY:

- ÚZEMÍ ARCHEOLOGICKÝCH NÁLEZŮ

Celé území obce Žďárky je územím s archeologickými nálezy ve smyslu zák. č. 20/1987 Sb. s prokázaným výsledkem archelogického dědictví

PŘÍRODNÍ LIMITY:

- PAMÁTNÝ STROM
- VZDÁLENOST 30m OD OKRAJE POZEMKŮ URČENÝCH K PLNĚNÍ FUNKCE LESA
- EVIDOVANÉ LOKALITY OCHRANY PŘÍRODY
- CHKO BROUMOVSKO
- ZÓNY CHKO
- TRASA MIGRACE VELKÝCH SAVCŮ
- HRANICE BIOKORIDORU MIGRACE VELKÝCH SAVCŮ

GEOLOGIE:

- PODDOLOVANÁ ÚZEMÍ
- SESUVNÁ ÚZEMÍ
- STARÉ EKOLOGICKÉ ZÁTĚŽE - SKLÁDKA

VODNÍ HOSPODÁŘSTVÍ

- OCHRANNÉ PÁSMO VODNÍHO ZDROJE
- ZÁPLAVOVÉ ÚZEMÍ PŘI Q100
- AKTIVNÍ ZÓNA ZÁPLAVOVÉHO ÚZEMÍ
- CHOPAV - POLICKÁ PÁNEV
- OCHRANNÉ PÁSMO II.STUPNĚ PŘÍRODNÍHO LÉČIVÉHO ZDROJE V HRONOVĚ
- PLOCHY MELIORACÍ

TECHNICKÉ LIMITY:

- OCHRANNÉ PÁSMO SILNIC III. TŘÍDY
- OCHRANNÉ PÁSMO NADZEMNÍHO VEDENÍ VN EL. ENERGIE
- BEZPEČNOSTNÍ PÁSMO VTL PYNOVODU
- LETIŠTĚ VELKÉ POŘÍČÍ
- OCHRANNÉ PÁSMO LETIŠTĚ SE ZÁKAZEM STAVEB
- OCHRANNÉ PÁSMO LETIŠTĚ S VÝŠKOVÝM OMEZENÍM STAVEB
- OCHRANNÉ PÁSMO LETIŠTĚ K OCHRANĚ PŘED NEBEZPEČNÝMI A KLAMAVÝMI SVĚTLY
- OCHRANNÉ PÁSMO LETIŠTĚ S OMEZENÍM STAVEB VZDUŠNÝCH VEDENÍ VN A VVN

ÚZEMNÍ SYSTÉM EKOLOGICKÉ STABILITY:

- USES - LOKÁLNÍ BIOCENTRUM
- USES - LOKÁLNÍ BIOKORIDOR
- USES - REGIONÁLNÍ BIOKORIDOR

Celé správní území je zájmovým územím Ministerstva obrany z hlediska povolování vyjmenovaných druhů staveb

UVEDENÍ DO SOULADU S JEDNOTNÝM STANDARDEM **07/2024**

4.a KOORDINAČNÍ VÝKRES

ZPRACOVATEL ÚZEMNÍHO PLÁNU OBCE :

Ing. arch. Karel Novotný, Brožíkova 1684, Hradec Králové 12

ZPRACOVATELÉ ZMĚNY č.1 A UVEDENÍ DO SOULADU S JEDNOTNÝM STANDARDEM

Ing. arch. Roman Žatecký, Dělnická II / 212, 542 01 Žacléř
IČ 14532255
tel.: 604931536, e-mail: roman.zatecky@email.cz
a
Ing. arch. Pavel Tomek Trutnov 541 01, Havlíčkova 13
IČ 11602961
tel.: 605501307, e-mail: tomek1@volny.cz