


ODŮVODNĚNÍ ZMĚNY č. 2 ÚZEMNÍHO PLÁNU HOŘIČKY

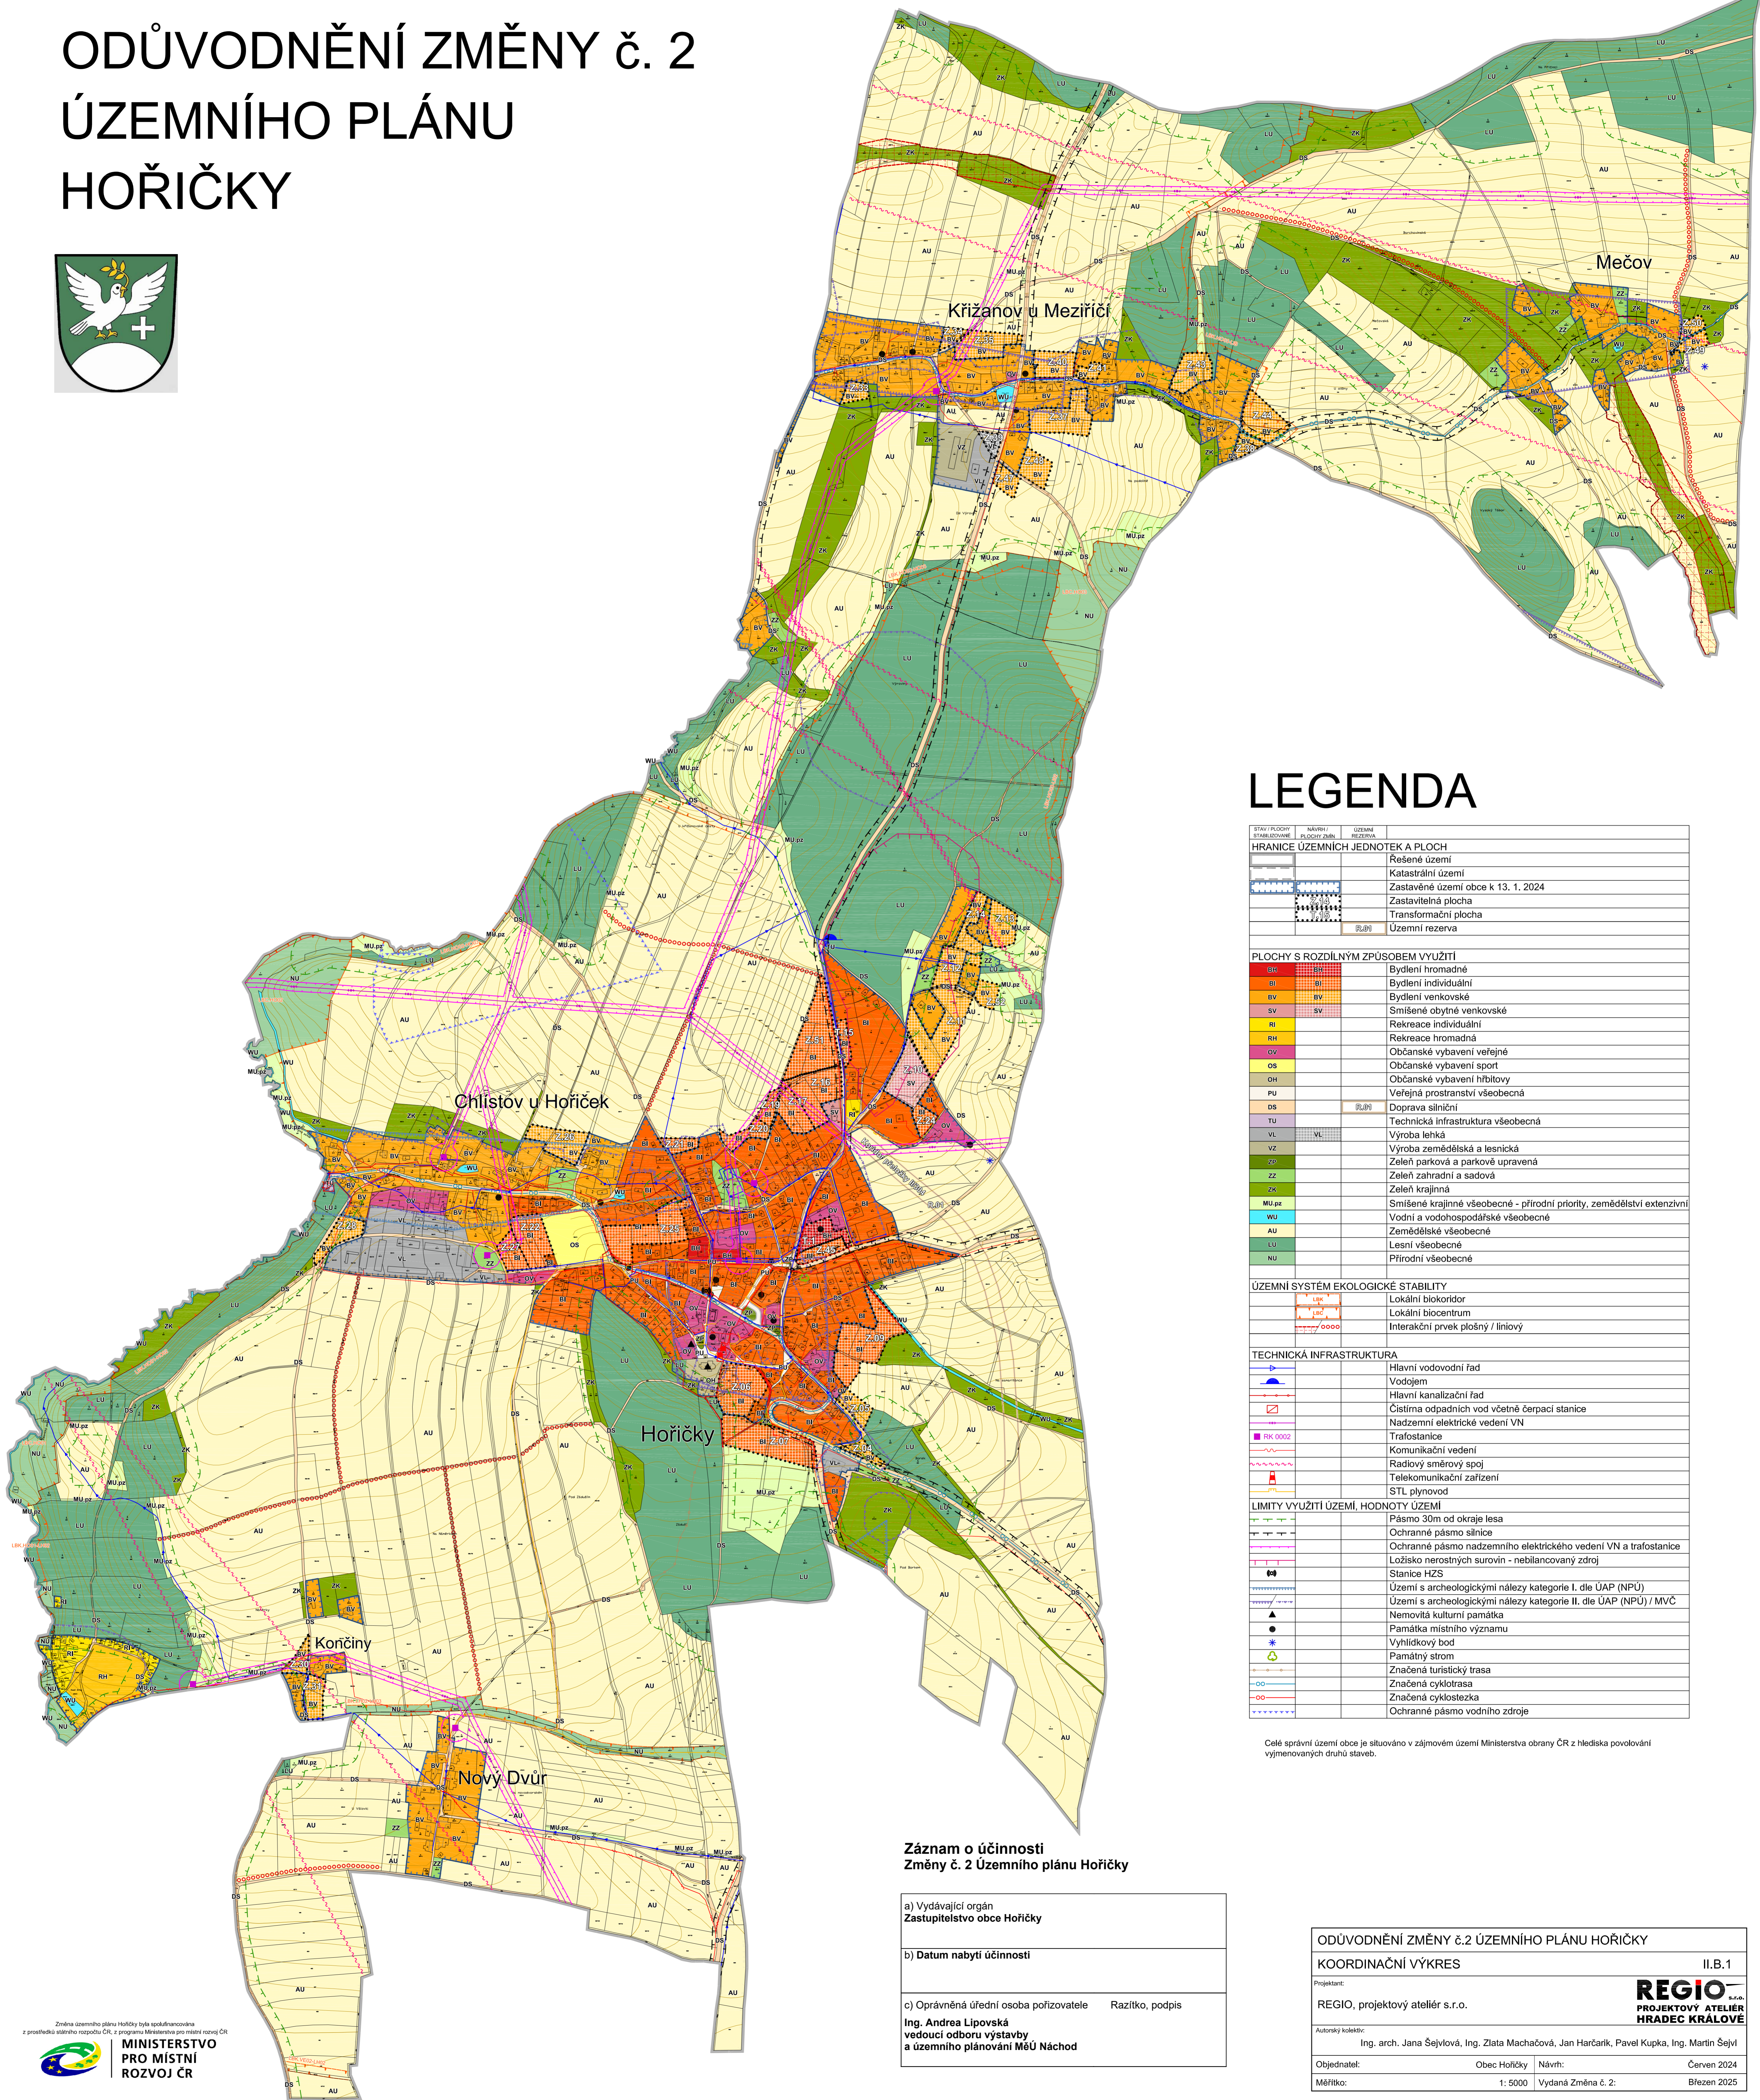

LEGENDA

STAV / PLOCHY STABILIZOVANÉ	NÁVRH / PLOCHY ZMĚN	ÚZEMNÍ REZERVA
HRANICE ÚZEMNÍCH JEDNOTEK A PLOCH		
		Rešené území
		Katastrální území
		Zastavěné území obce k 13. 1. 2024
		Zastavitelná plocha
		Transformační plocha
		Územní rezerva
PLOCHY S ROZDÍLNÝM ZPŮSOBEM VYUŽITÍ		
		Bydlení hromadné
		Bydlení individuální
		Bydlení venkovské
		Směšené obytné venkovské
		Rekreace individuální
		Rekreace hromadná
		Občanské vybavení veřejné
		Občanské vybavení sport
		Občanské vybavení hřbitovy
		Veřejná prostranství všeobecná
		Doprava silniční
		Technická infrastruktura všeobecná
		Výroba lehká
		Výroba zemědělská a lesnická
		Zeleň parková a parkové upravená
		Zeleň zahradní a sadová
		Zeleň krajinná
		Směšené krajinné všeobecné - přírodní priority, zemědělství extenzivní
		Vodní a vodohospodářské všeobecné
		Zemědělské všeobecné
		Lesní všeobecné
		Přírodní všeobecné
ÚZEMNÍ SYSTÉM EKOLOGICKÉ STABILITY		
		Lokální biokoridor
		Lokální biocentrum
		Interakční prvek plošný / liniový
TECHNICKÁ INFRASTRUKTURA		
		Hlavní vodovodní řad
		Vodojem
		Hlavní kanalizační řad
		Čistírna odpadních vod včetně čerpací stanice
		Nadzemní elektrické vedení VN
		Trafostanice
		Komunikační vedení
		Radiový směrový spoj
		Telekomunikační zařízení
		STL plynovod
LIMITY VYUŽITÍ ÚZEMÍ, HODNOTY ÚZEMÍ		
		Pásmo 30m od okraje lesa
		Ochranné pásmo silnice
		Ochranné pásmo nadzemního elektrického vedení VN a trafostanice
		Ložisko nerostných surovin - nebiřadovaný zdroj
		Stanice HZS
		Území s archeologickými nálezy kategorie I. dle ÚAP (NPÚ)
		Území s archeologickými nálezy kategorie II. dle ÚAP (NPÚ) / MVC
		Nemovitá kulturní památka
		Památka místního významu
		Výhledový bod
		Památný strom
		Značená turistická trasa
		Značená cyklotrasa
		Značená cyklostezka
		Ochranné pásmo vodního zdroje

Celé správní území obce je situováno v zájmovém území Ministerstva obrany ČR z hlediska povolování vyjmenovaných druhů staveb.

Záznam o účinnosti Změny č. 2 Územního plánu Hořičky

a) Vydávající orgán Zastupitelstvo obce Hořičky	
b) Datum nabytí účinnosti	
c) Oprávněná úřední osoba pořizovatele Ing. Andrea Lipovská vedoucí odboru výstavby a územního plánování MěÚ Náchod	Razítko, podpis

ODŮVODNĚNÍ ZMĚNY č.2 ÚZEMNÍHO PLÁNU HOŘIČKY

KOORDINAČNÍ VÝKRES		II.B.1
Projektant:	REGIO, projektový ateliér s.r.o.	
Autorský kolektiv:	Ing. arch. Jana Šejvlíková, Ing. Zlata Macháčová, Jan Harčarik, Pavel Kupka, Ing. Martin Šejvl	
Objednatel:	Obec Hořičky	Návrh: Červen 2024
Měřítko:	1: 5000	Vydání Změna č. 2: Březen 2025