


# ÚZEMNÍ PLÁN HOŘIČKY ÚPLNÉ ZNĚNÍ PO VYDÁNÍ ZMĚNY Č. 1 A 2

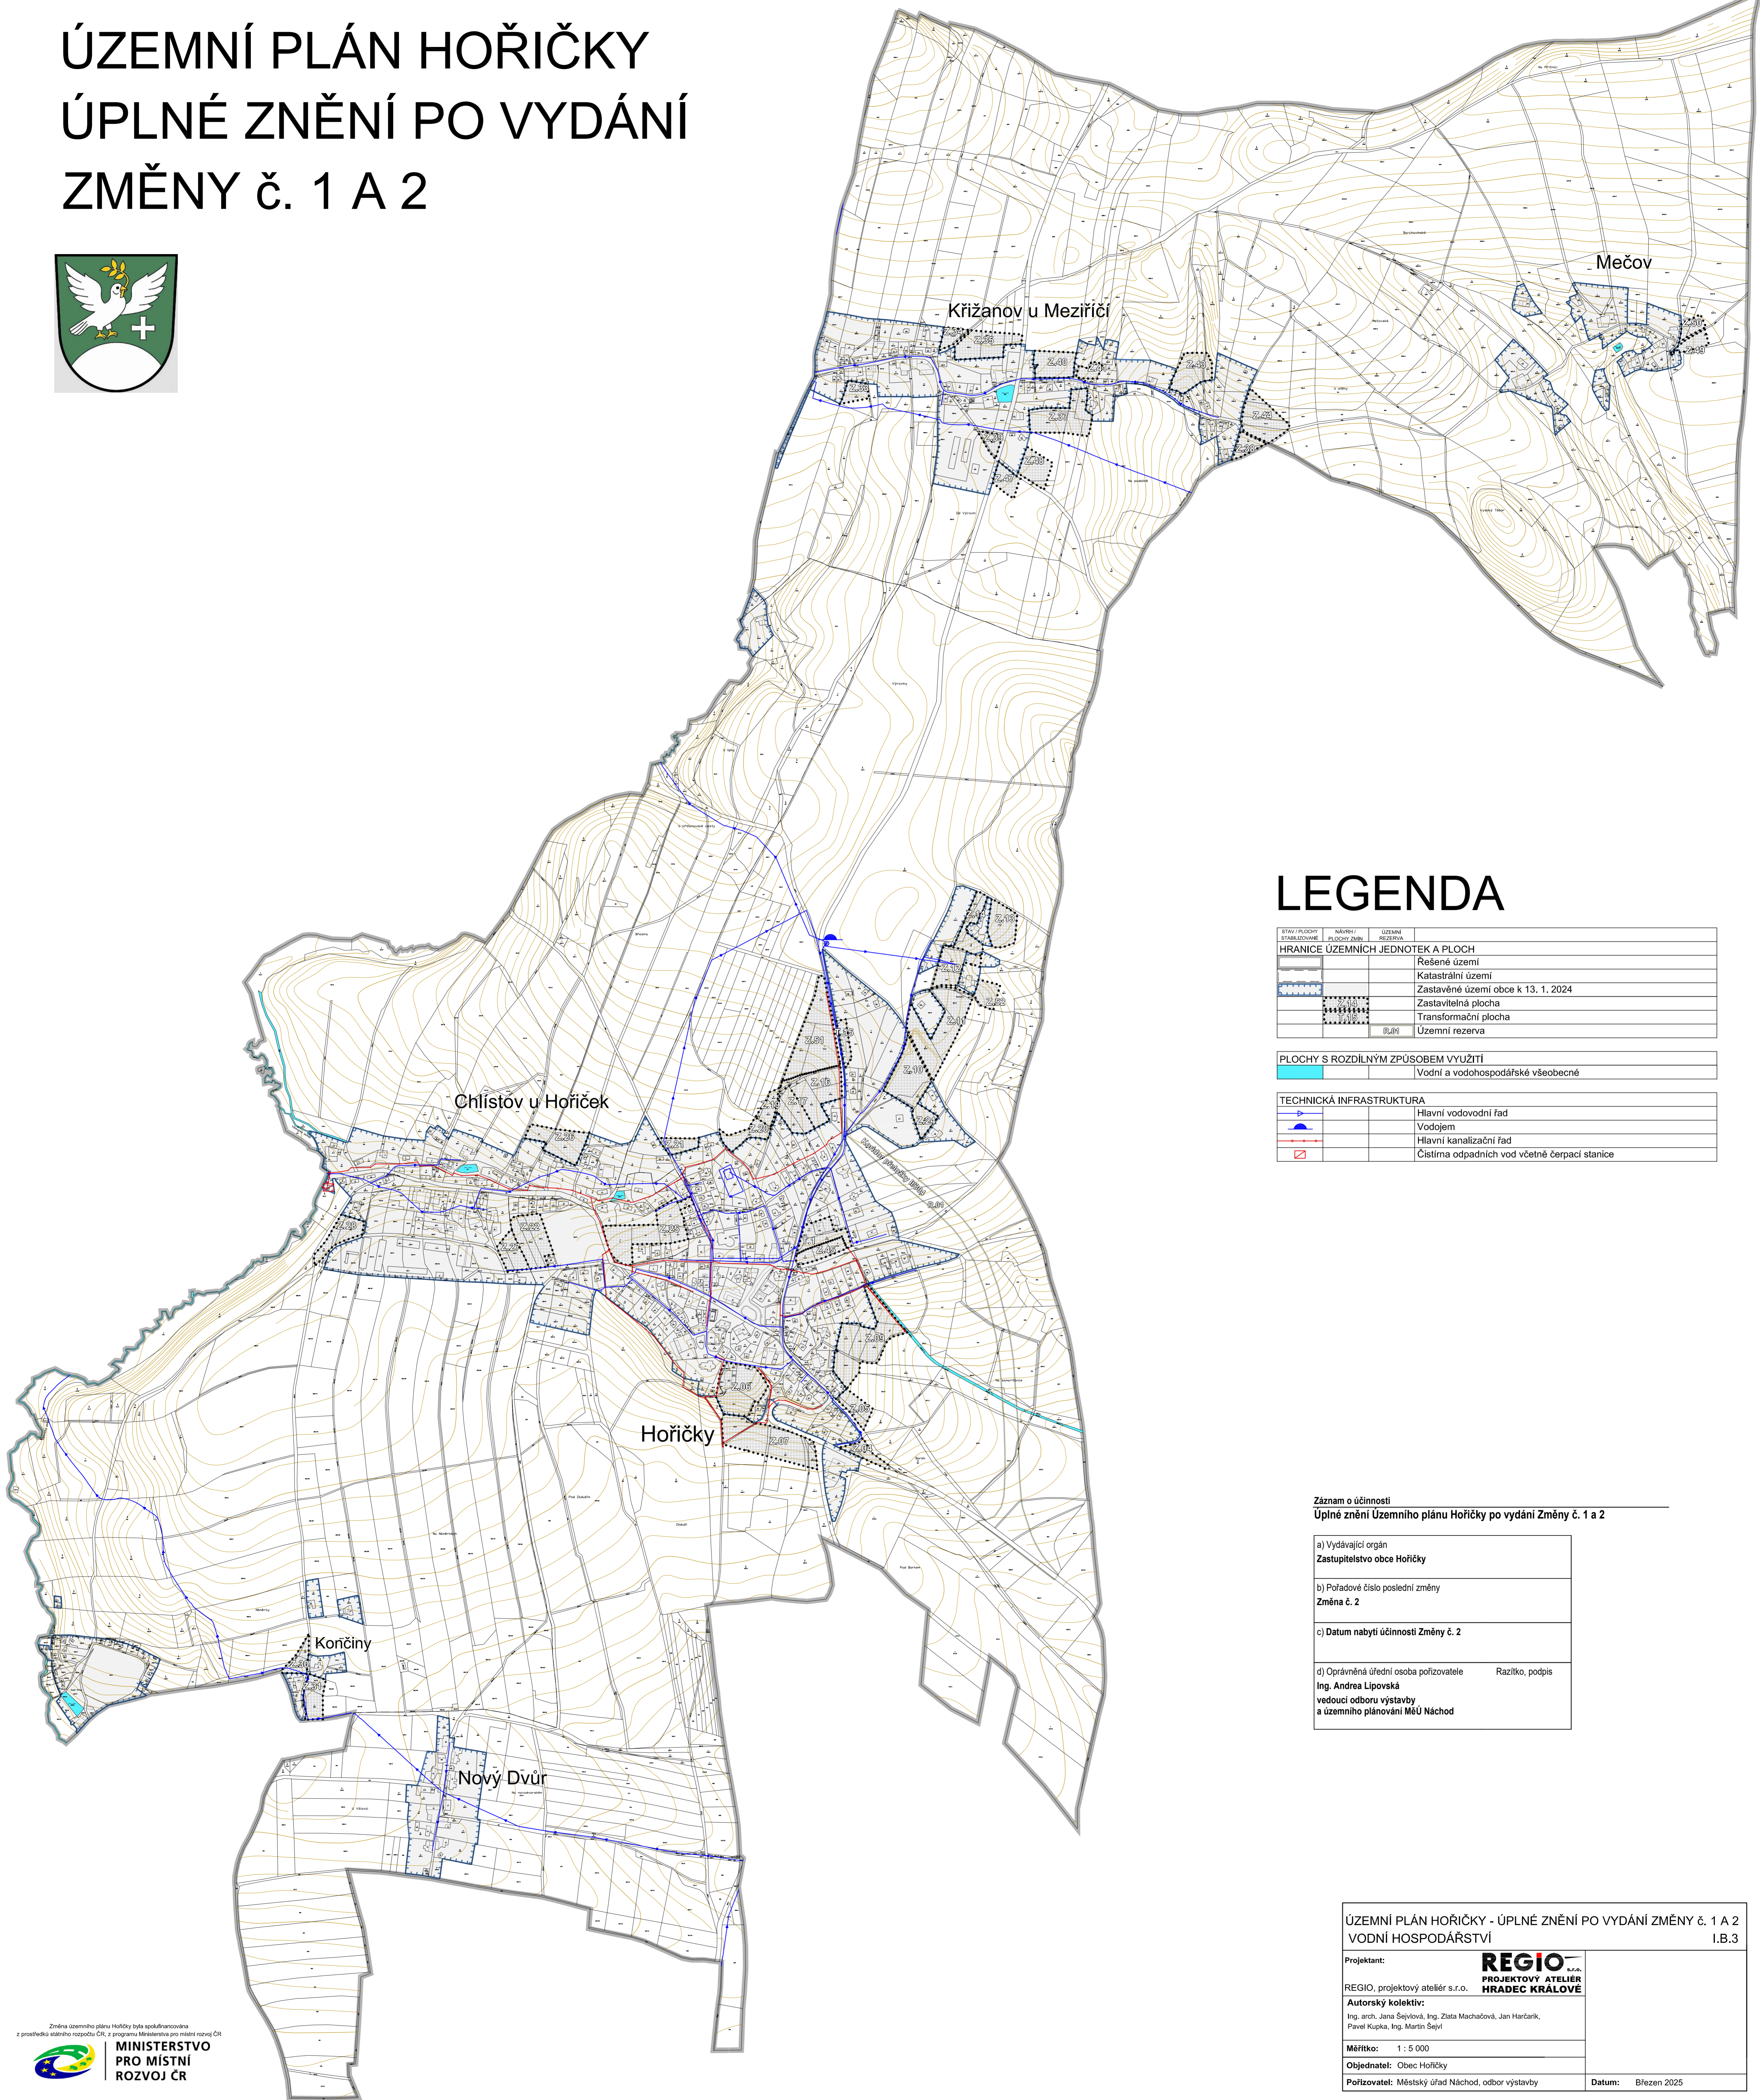

## LEGENDA

| STAV / PLOCHY STABILIZOVANÉ                | NAVRH / PLOCHY ZMĚN | ÚZEMNÍ REZERVA |   |
|--|---------------------|----------------|---|
| <b>HRANICE ÚZEMNÍCH JEDNOTEK A PLOCH</b>   |                     |                |   |
|  |                     |                | Řešené území                                  |
|  |                     |                | Katastrální území                             |
|  |                     |                | Zastavěné území obce k 13. 1. 2024            |
|  |                     |                | Zastavitelná plocha                           |
|  |                     |                | Transformační plocha                          |
|  |                     |                | Územní rezerva                                |
| <b>PLOCHY S ROZDÍLNÝM ZPŮSOBEM VYUŽITÍ</b> |                     |                |   |
|  |                     |                | Vodní a vodohospodářské všeobecné             |
| <b>TECHNICKÁ INFRASTRUKTURA</b>            |                     |                |   |
|  |                     |                | Hlavní vodovodní řad                          |
|  |                     |                | Vodojem                                       |
|  |                     |                | Hlavní kanalizační řad                        |
|  |                     |                | Čistírna odpadních vod včetně čerpací stanice |

### Záznam o účinnosti

Úplné znění Územního plánu Hořičky po vydání Změny č. 1 a 2

|  |                 |
|--|-----------------|
| a) Vydávající orgán<br>Zastupitelstvo obce Hořičky   |                 |
| b) Pořadové číslo poslední změny<br>Změna č. 2   |                 |
| c) Datum nabytí účinnosti Změny č. 2   |                 |
| d) Oprávněná úřední osoba pořizovatele<br>Ing. Andrea Lipovská<br>vedoucí odboru výstavby<br>a územního plánování MěÚ Náchod | Razítko, podpis |

ÚZEMNÍ PLÁN HOŘIČKY - ÚPLNÉ ZNĚNÍ PO VYDÁNÍ ZMĚNY Č. 1 A 2  
VODNÍ HOSPODÁŘSTVÍ I.B.3

|   |  |
|---|--|
| Projektant:<br>REGIO, projektový atelier s.r.o.   | <b>REGIO</b><br>s.r.o.<br>PROJEKTOVÝ ATELIER<br>HRADEC KRÁLOVÉ |
| Autorský kolektiv:<br>Ing. arch. Jana Sejvlová, Ing. Zlata Macháčová, Jan Harčarik,<br>Pavel Kupka, Ing. Martin Sejvl |  |
| Měřítko: 1 : 5 000  |  |
| Objednatel: Obec Hořičky  |  |
| Pořizovatel: Městský úřad Náchod, odbor výstavby  | Datum: Březen 2025   |