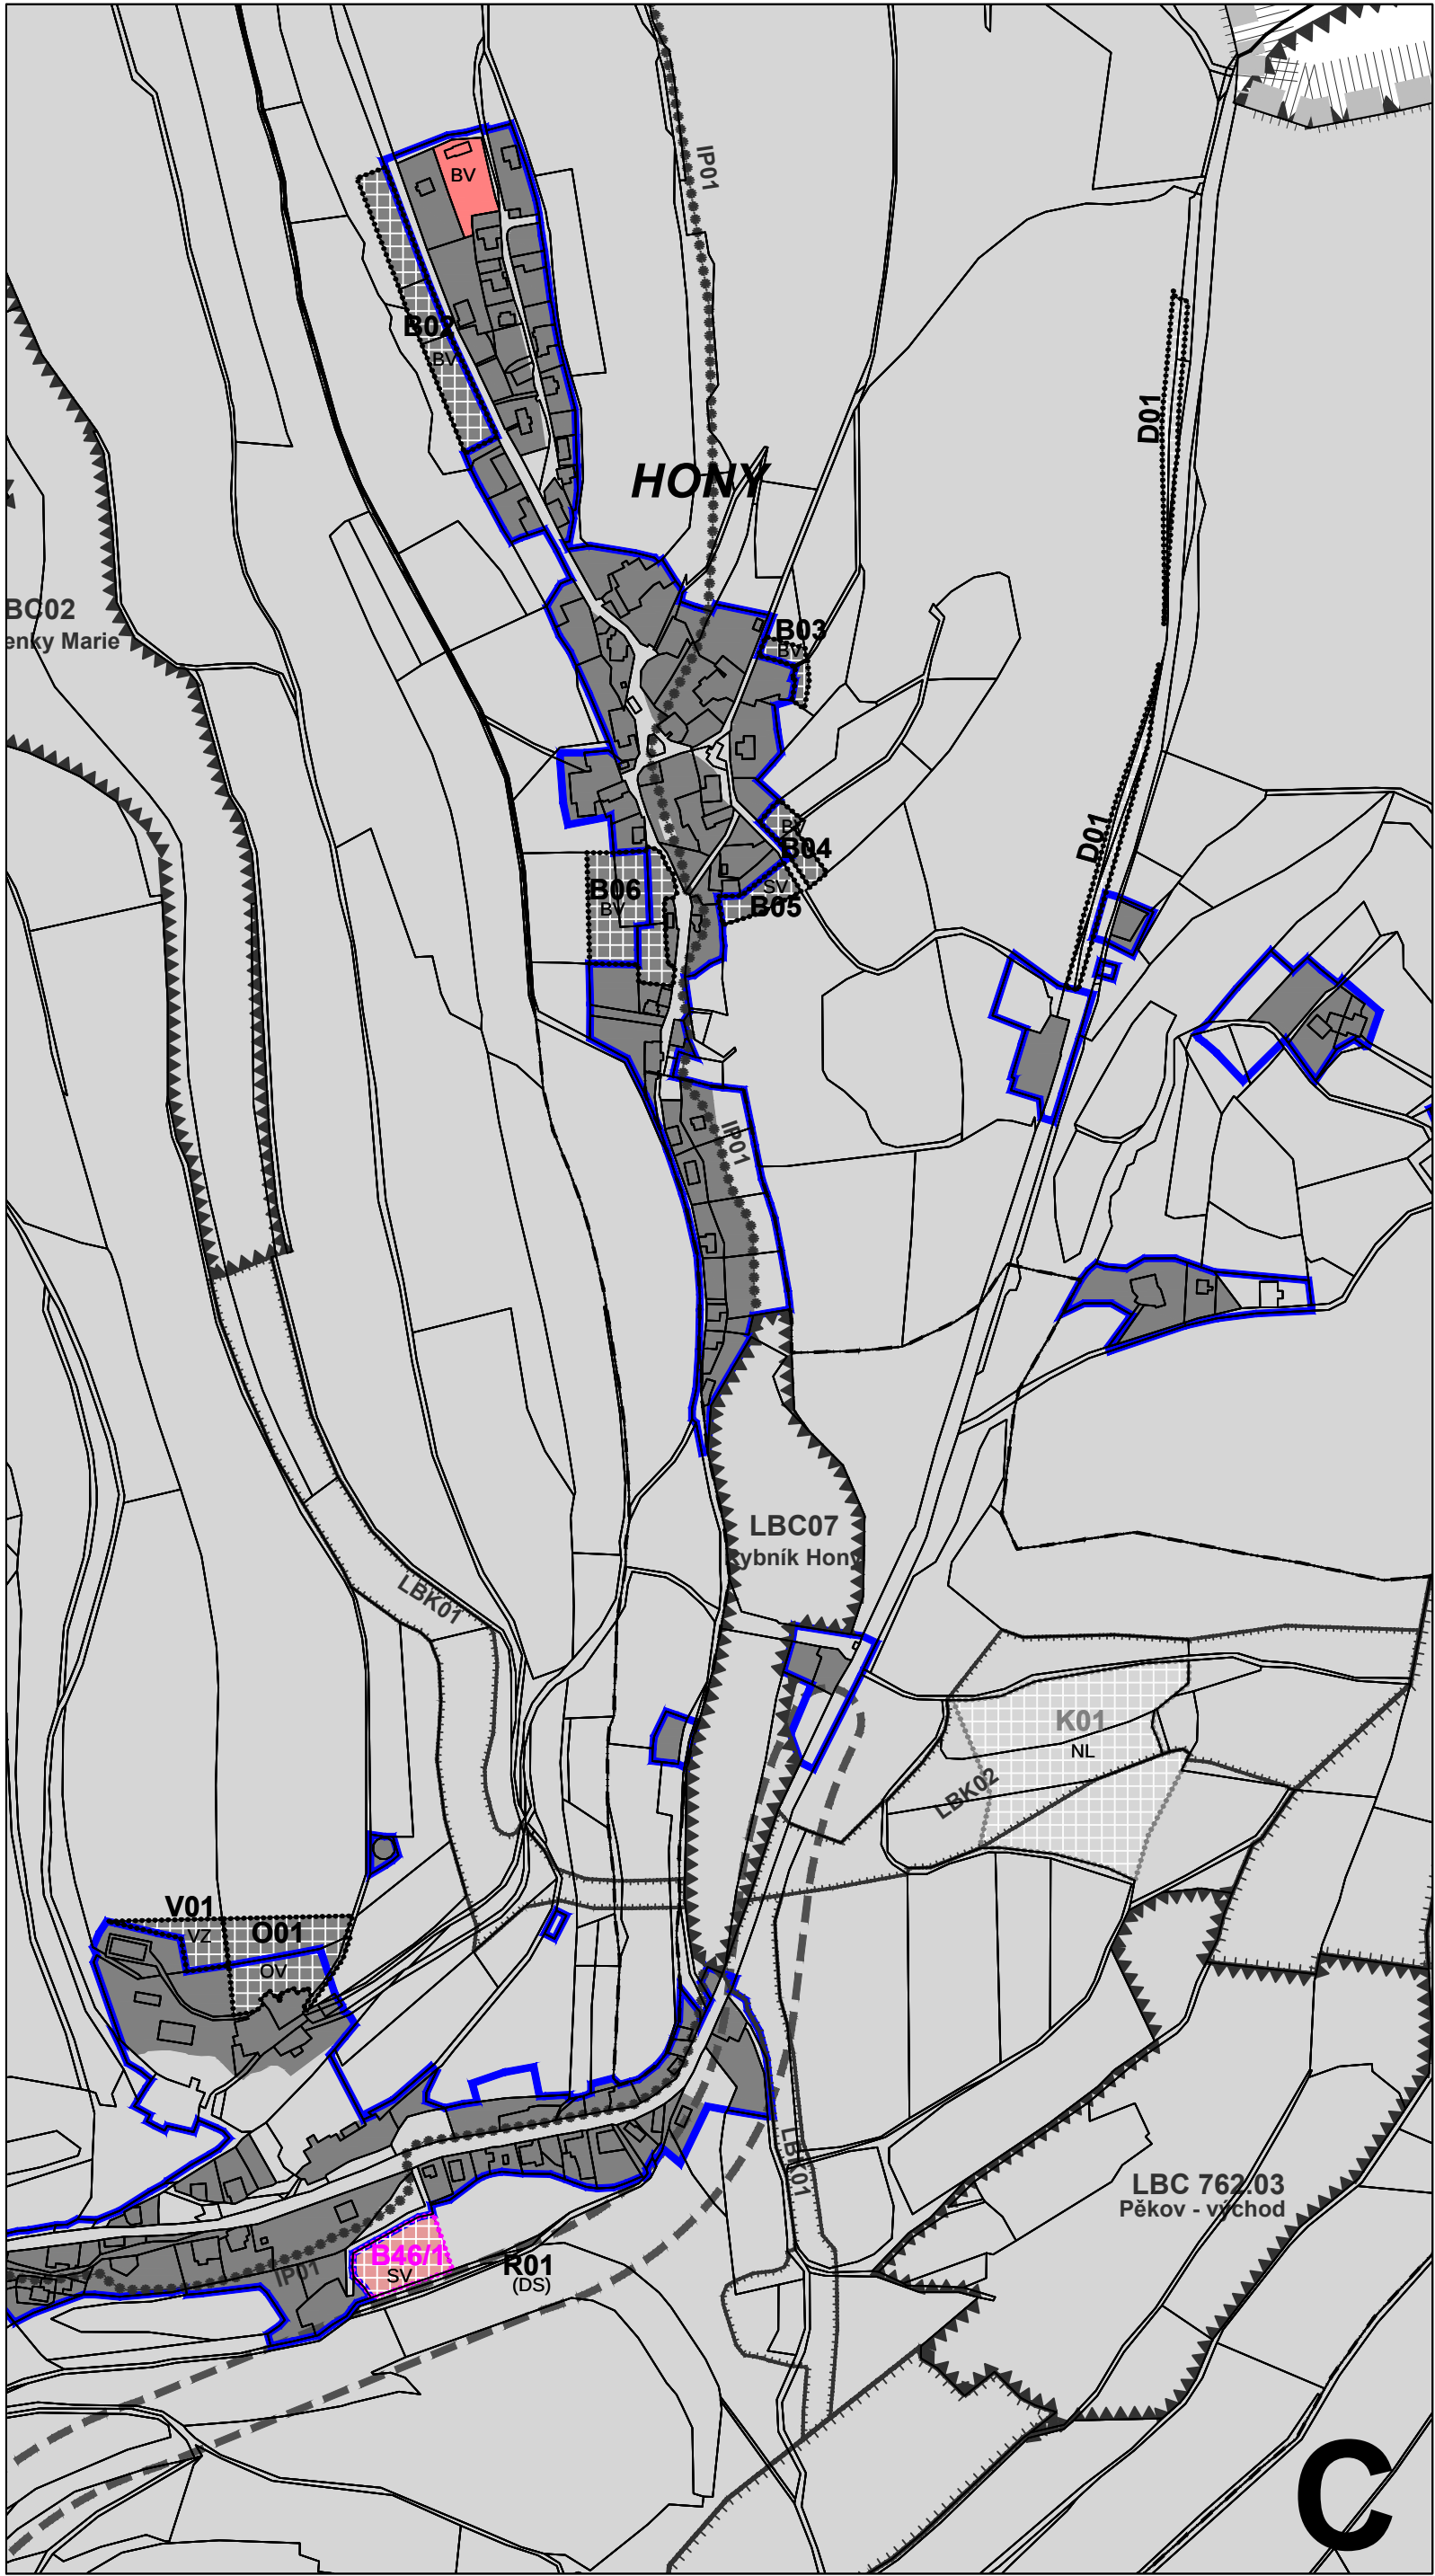
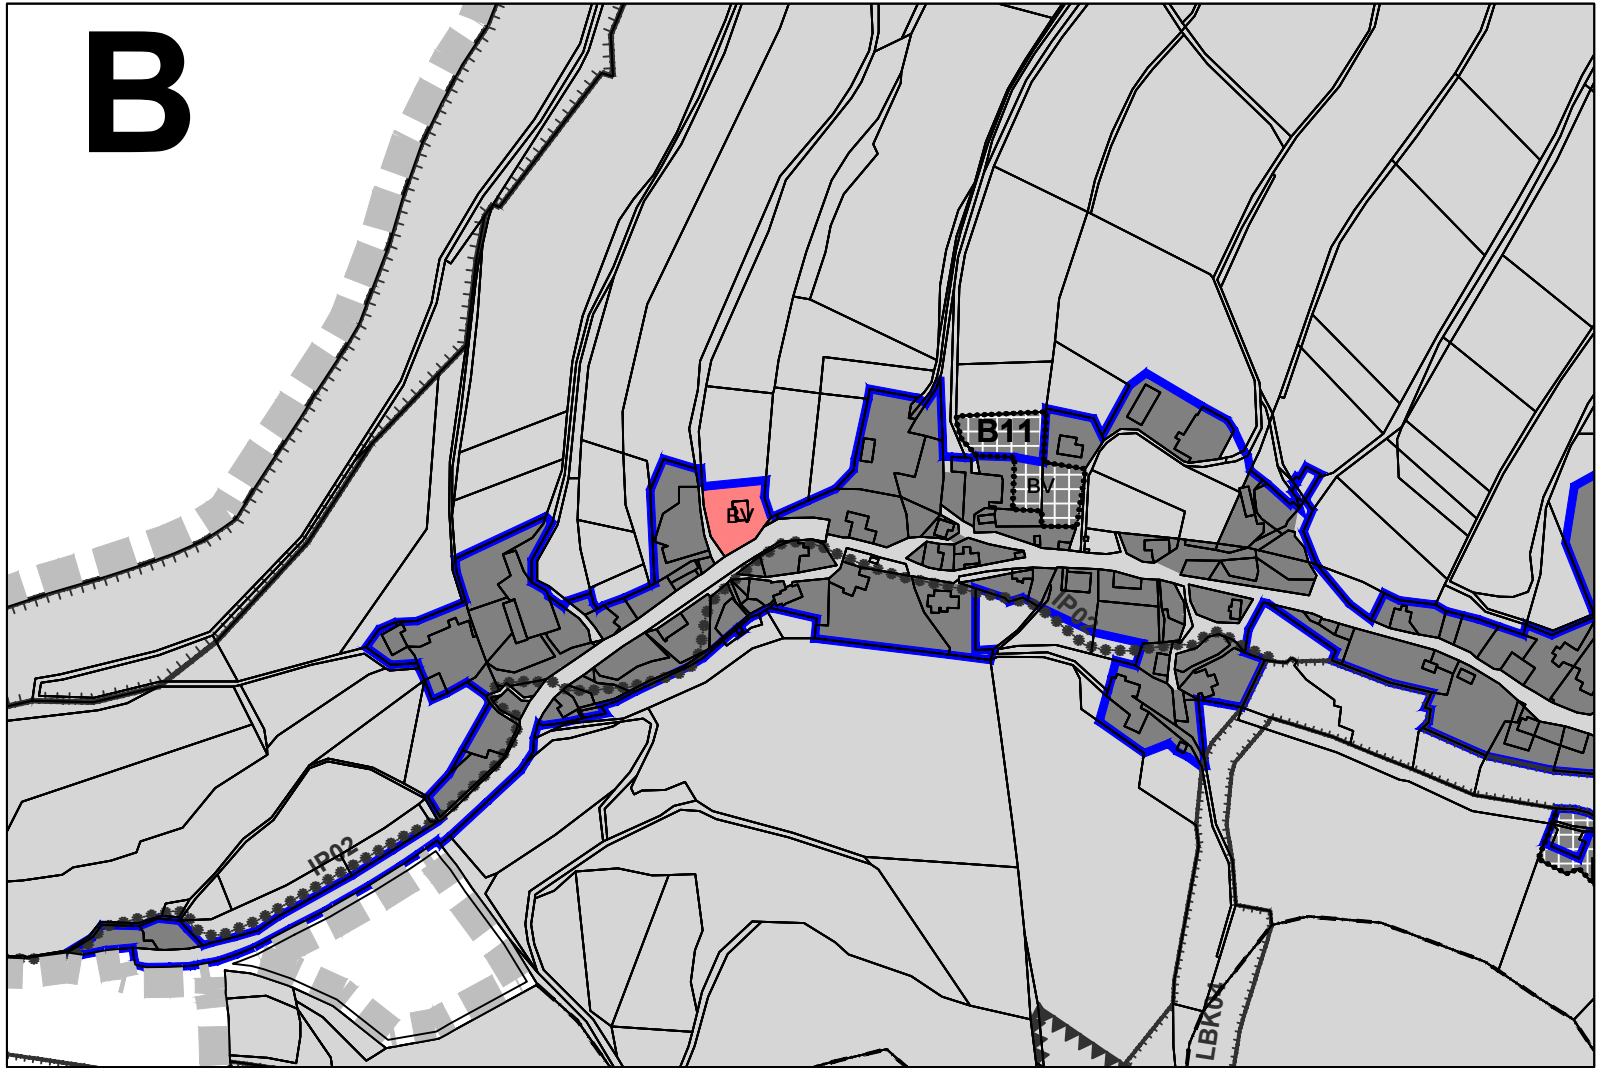
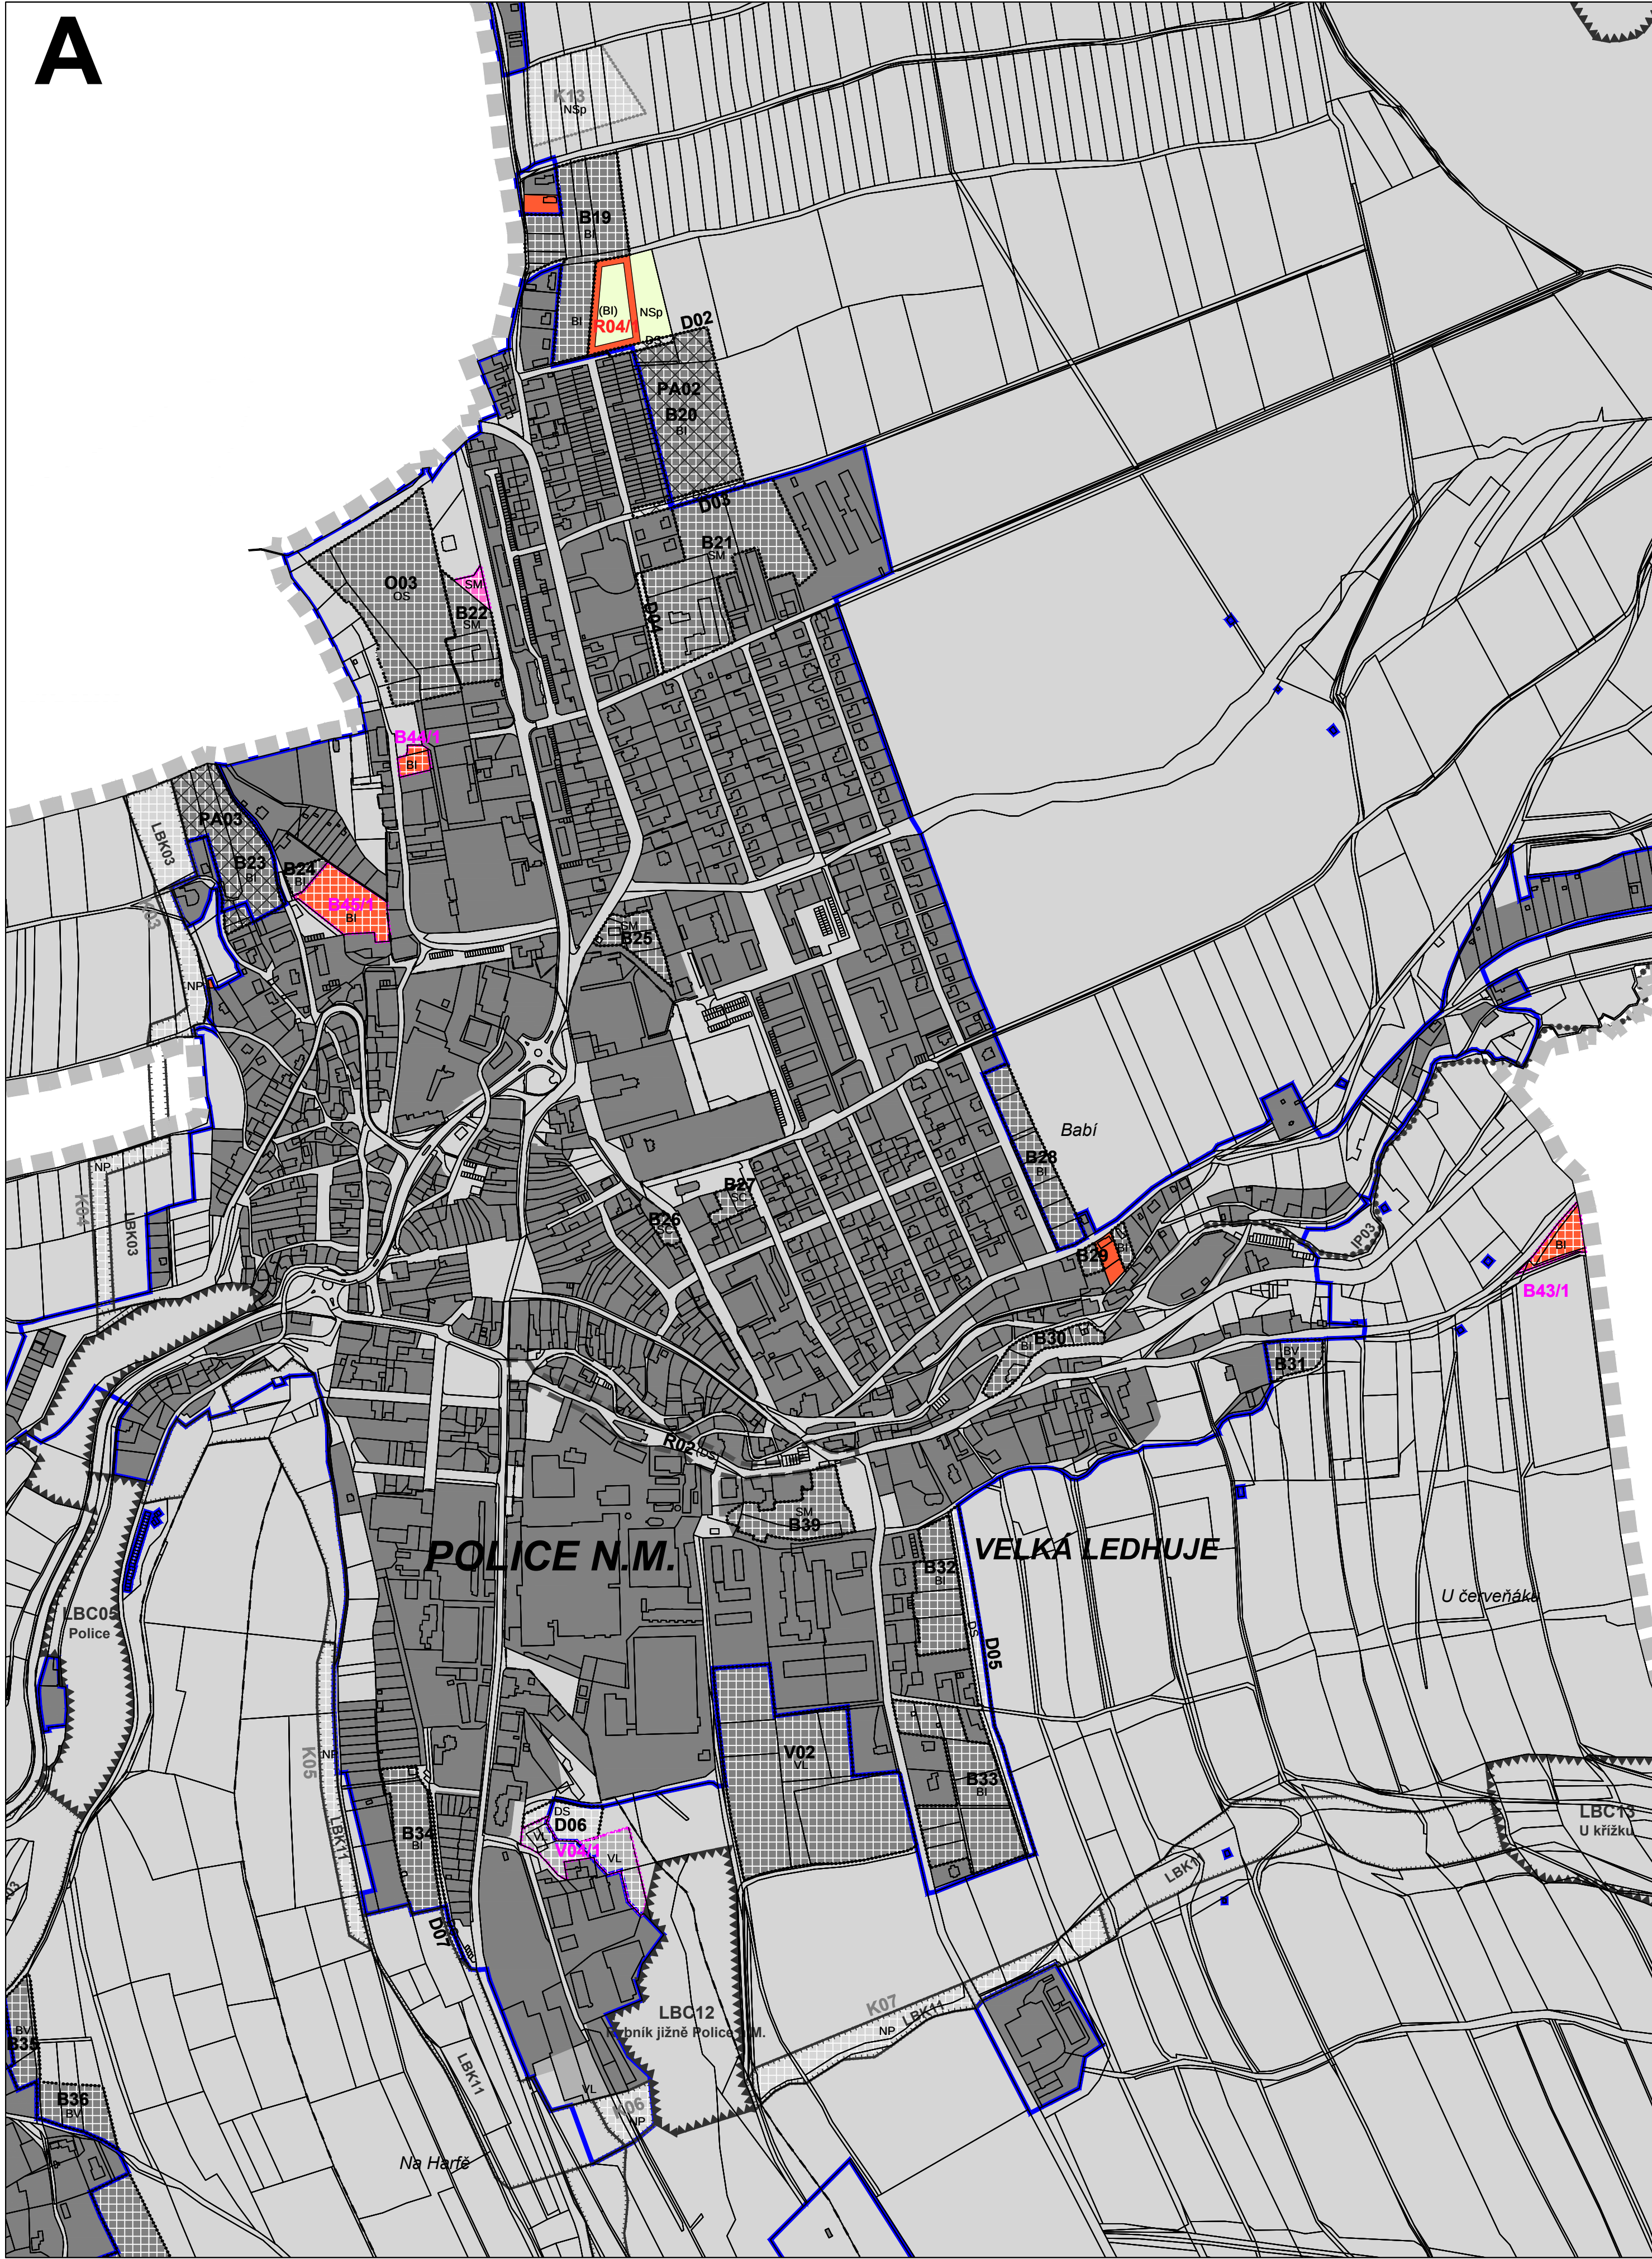



**ZMĚNA Č.1 ÚZEMNÍHO PLÁNU
POLICE NAD METUJÍ**

I.2-b1 Hlavní výkres

LEGENDA			
STAV	NÁVRH	REZERVA	
			HRANICE ŘEŠENÉHO ÚZEMÍ - Město Police nad Metují
			HRANICE KATASTRÁLNÍCH ÚZEMÍ
			ZASTAVĚNÉ ÚZEMÍ - aktualizované ke dni 1.3.2018
			ZASTAVITELNÉ PLOCHY, PLOCHY PŘESTAVBY vymezené ÚP Police nad Metují
			ZASTAVITELNÉ PLOCHY, PLOCHY PŘESTAVBY vymezené a upravované Změnou č. 1
			PLOCHY ZMĚN V KRAJINĚ vymezené ÚP Police nad Metují
			PLOCHY A KORIDORY ÚZEMNÍCH REZERV vymezené ÚP Police nad Metují ... plocha územní rezervy R03 je Změnou č. 1 zrušena
			PLOCHA ÚZEMNÍ REZERVY vymezená Změnou č. 1 ... barevnost dle legendy ploch s rozdílným způsobem využití
			PLOCHY, VE KTERÝCH JE ROZHODOVÁNÍ O ZMĚNÁCH V ÚZEMÍ PODMÍNĚNO DOHODOU O PARCELACI vymezené ÚP Police nad Metují ... plocha PA01 je Změnou č. 1 zrušena

ÚZEMNÍ SYSTÉM EKOLOGICKÉ STABILITY vymezené ÚP Police nad Metují			
			NADREGIONÁLNÍ BIOKORIDOR - podél hranice mimo řešené území
			REGIONÁLNÍ BIOKORIDOR
			REGIONÁLNÍ BIOCENTRUM
			LOKÁLNÍ BIOKORIDOR
			LOKÁLNÍ BIOCENTRUM
			INTERAKČNÍ PRVEK

PLOCHY S ROZDÍLNÝM ZPŮSOBEM VYUŽITÍ - vymezené Změnou č.1			
STAV	NÁVRH	REZERVA	
			PLOCHY BYDLENÍ V RODINNÝCH DOMECH - MĚSTSKÉ A PŘÍMĚSTSKÉ (BI)
			PLOCHY BYDLENÍ V RODINNÝCH DOMECH - VENKOVSKÉ (BV)
			PLOCHY SMÍŠENÉ OBYTNÉ - MĚSTSKÉ (SM)
			PLOCHY SMÍŠENÉ OBYTNÉ - VENKOVSKÉ (SV)
			PLOCHY DOPRAVNÍ INFRASTRUKTURY - SILNIČNÍ (DS)
			PLOCHY VÝROBY A SKLADOVÁNÍ - NERUŠÍCÍ VÝROBA (VL)
			PLOCHY SMÍŠENÉ NEZASTAVĚNÉHO ÚZEMÍ S FUNKCÍ PŘÍRODNÍ A ZEMĚDĚLSKOU (NSp)
			PLOCHY PŘÍRODNÍ (NP)

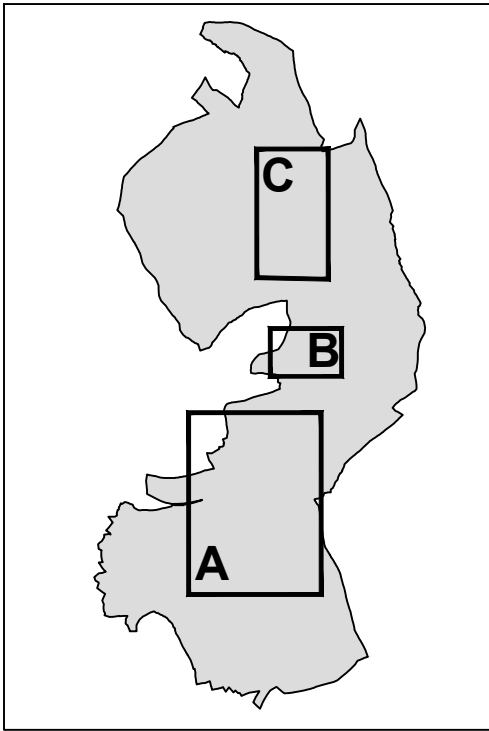

ÚZEMNÍ PLÁN POLICE NAD METUJÍ - ZMĚNA č.1

Ing.arch. Pavel Metelka Čajkovského 958 • 500 09 Hradec Králové 9 IČO: 04415248 • DIČ: CZ6810130008 +420 723 663 083 • pavel.metelka@upcmail.cz		Ing.arch. Pavel Metelka Čajkovského 958 • 500 09 Hradec Králové 9 IČO: 04415248 • DIČ: CZ6810130008 +420 723 663 083 • pavel.metelka@upcmail.cz	
OPROJEKT PREZENTACE		AUTORIZACE	
Ing. arch. Pavel Metelka		ČKA 04 178 (A.1)	
VYPRACOVÁNÍ		AUTORIZACE	
Ing. arch. Pavel Metelka		XXX	
STAVBY ÚZEMNÍ PLÁNOVACÍ DOKUMENTACE		STAVBY ÚZEMNÍ PLÁNOVACÍ DOKUMENTACE	
návrh ke společnému jednání		návrh ke společnému jednání	
NÁZEV ČÁSTI		NÁZEV ČÁSTI	
GRAFICKÁ ČÁST		GRAFICKÁ ČÁST	
NÁZEV VÝKRESU		NÁZEV VÝKRESU	
HLAVNÍ VÝKRES		HLAVNÍ VÝKRES	
0002 •		0002 •	
09. 2018		09. 2018	
1: 5 000		1: 5 000	
8x A4		8x A4	
I.2 - b1		I.2 - b1	