ÚZEMNÍ PLÁN POLICE NAD METUJÍ

II.2-a KOORDINAČNÍ VÝKRES

LIMITY DOPRAVNÍ INFRASTRUKTURY

- SILNICE II. TŘÍDY, vlastní ochranného pásma
- SILNICE III. TŘÍDY, vlastní ochranného pásma
- DRÁHA TRAKTORŮ
- CYKLOTRASY
- ŽELEZNIČNÍ TRAŤ 2.06, vlastní ochranného pásma

LIMITY TECHNICKÉ INFRASTRUKTURY

- VODOJEM
- ZÁSOBNÍ VODOVOD TEPLICE NAD METUJÍ - NACHOD - BOHUSLAVICE
- ČOV POLICE NAD METUJÍ
- ODVODŇOVACÍ PŘÍKOP, STOKA
- ZÁPLAVOVÉ ÚZEMÍ
- PLOCHY S INVESTICÍ DO PŮDY
- PÁSMO HYGIENICKÉ OCHRANY VODNÍHO ZDROJE (STUPEŇ) - POLICKÁ KŘEDOVÁ PÍNEV - (BR, BM, BN, dominat)
- CHKPO POLICKÁ PÍNEV - vale followed zámi
- TRANSFORMOVNA 110/35kV POLICE NAD METUJÍ, vlastní ochranného pásma
- NADZEMNÍ VEDENÍ VVN A VN, vlastní ochranných pásem
- KABELOVÉ VEDENÍ VN
- TRAFOSTANICE, vlastní ochranného pásma
- VTL PLYNOVOD, vlastní bezpečnostního a ochranného pásma
- REGULAČNÍ STANICE STL/TL, vlastní bezpečnostního pásma
- PÁSMO OHLAŇOVÁNÍ KOVOVÉ ANODY
- TEPLÁRNA POLICE NAD METUJÍ
- OBJEKTY VYTVÁŘNÉ ZE SYSTÉMU CÍT
- RADIORELÉOVÁ TRASA, vlastní ochranného pásma
- VYSÍLACÍ ZAŘÍZENÍ, vlastní ochranného pásma

LEGENDA

STAV	NÁVRH	REGULACE	
			HRANICE ŘEŠENÉHO ÚZEMÍ - Město Police nad Metují
			HRANICE KATASTRÁLNÍCH ÚZEMÍ
			ZASTAVĚNÉ ÚZEMÍ dle stavu ke dni 30.06.2013
	BI1		ZASTAVITELNÉ A PŘESTAVITELNÉ PLOCHY
	KI1		PLOCHY ZMĚN V KRAJINĚ
		RI1	PLOCHY A KORIDORY ÚZEMNÍCH REZERV - dle Nařízení jiných PZO

PLOCHY S ROZDÍLNÝM ZPŮSOBEM VYUŽITÍ (RZV)

STAV	NÁVRH	REGULACE	
BH			PLOCHY BYDLENÍ V BYTOVÝCH DOMECH - (BH)
BR	BR	BR	PLOCHY BYDLENÍ V RODINNÝCH DOMECH - MĚSTSKÉ A PŘÍMĚSTSKÉ - (BR)
BV	BV		PLOCHY BYDLENÍ V RODINNÝCH DOMECH - VENKOVSKÉ - (BV)
RI			PLOCHY REKREACE - PRO RODINNOU REKREACI (RI)
RH			PLOCHY REKREACE - PRO VEŘEJNOU REKREACI (RH)
RZ			PLOCHY REKREACE - ZAHRÁDKÁŘSKÉ OSADY (RZ)
RX			PLOCHY REKREACE - SPECIFICKÉ (RX)
OV	OV		PLOCHY OBČANSKÉHO VYBAVENÍ - OBECNÉ (OV)
OK			PLOCHY OBČANSKÉHO VYBAVENÍ - KOMERČNÍ ZAŘÍZENÍ PLOŠNÉ ROZSÁHLÁ (OK)
OS	OS		PLOCHY OBČANSKÉHO VYBAVENÍ - TĚLOVÝCHOVNÁ A SPORTOVNÍ ZAŘÍZENÍ (OS)
OX			PLOCHY OBČANSKÉHO VYBAVENÍ - SPECIFICKÉ - (OX)
SC	SC		PLOCHY SMÍŠENÉ OBYTNÉ - CENTRALNÍ (SC)
SM	SM		PLOCHY SMÍŠENÉ OBYTNÉ - MĚSTSKÉ (SM)
SV	SV		PLOCHY SMÍŠENÉ OBYTNÉ - VENKOVSKÉ (SV)
PV			PLOCHY VEŘEJNÝCH PROSTRANSTVÍ (PV)
ZV	ZV	ZV	PLOCHY VEŘEJNÝCH PROSTRANSTVÍ - VEŘEJNÁ ZELEŇ (ZV)
DS	DS	DS	PLOCHY DOPRAVNÍ INFRASTRUKTURY - SILNIČNÍ (DS)
DZ			PLOCHY DOPRAVNÍ INFRASTRUKTURY - DRÁŽNÍ (DZ)
TI			PLOCHY TECHNICKÉ INFRASTRUKTURY - INŽENÝRSKÉ SÍTĚ (TI)
TV	TV		PLOCHY VÝROBY A SKLADOVÁNÍ - NERUŠICÍ VÝROBA (TV)
TD			PLOCHY VÝROBY A SKLADOVÁNÍ - DROBNÁ A ŘEMESLNÁ VÝROBA (VD)
TZ	TZ		PLOCHY VÝROBY A SKLADOVÁNÍ - ZEMĚDĚLSKÁ VÝROBA (VZ)
ZS			PLOCHY ZELENĚ SOUKROMÉ A VYHRAZENÉ (ZS)
ZO			PLOCHY ZELENĚ OCHRANNÉ A OZDOBNÉ (ZO)
ZP	ZP		PLOCHY ZELENĚ PŘÍRODNÍHO CHARAKTERU (ZP)
W			PLOCHY VODNÍ A VODOHOSPODÁŘSKÉ (W)
NZ			PLOCHY ZEMĚDĚLSKÉ (NZ)
NL	NL		PLOCHY LESNÍ (NL)
NP	NP		PLOCHY PŘÍRODNÍ (NP)
NSx	NSx		PLOCHY SMÍŠENÉ NEZASTAVĚNÉHO ÚZEMÍ S FUNKCÍ PŘÍRODNÍ A ZEMĚDĚLSKOU - (NSp)

ÚZEMNÍ SYSTÉM EKOLOGICKÉ STABILITY

STAV	NÁVRH	REGULACE	
			NADREGIONÁLNÍ BIOKORIDOR - podél hranice mimo řešené území
			REGIONÁLNÍ BIOKORIDOR
			REGIONÁLNÍ BIOCENTRUM
			LOKÁLNÍ BIOKORIDOR
			LOKÁLNÍ BIOCENTRUM
			INTERAKČNÍ PRVEK

DALŠÍ VÝZNAMNÉ LIMITY

STAV	NÁVRH	REGULACE	
			CHKO BROUMOVSKO - zase řešené území
			CHKO BROUMOVSKO - ZÓNA OCHRANY
			NÁROČNÝ PŘÍRODNÍ REZERVACE BROUMOVSKÉ STĚNY - mimo řešené území
			NÁROČNÝ PŘÍRODNÍ PAMÁTKA POLICKÉ STĚNY
			EVROPSKY VÝZNAMNÁ LOKALITA
			EVROPSKY VÝZNAMNÁ LOKALITY - PTAČÍ OBLAST
			EVIDOVANÉ LOKALITY
			VZDÁLENOST 50M OD OKRAJE LESA
			MĚSTSKÁ PAMÁTKOVÁ ZÓNA
			NEMOVITÉ KULTURNÍ PAMÁTKY
			ÚZEMÍ S ARCHEOLOGICKÝM NÁLEZY I. a II. kategorie
			SESUVNÁ ÚZEMÍ - POTENCIÁLNÍ
			DOHRANÉ PŘÍMO OBJEKTY - hřbitov, výstava, ...

URBAPLAN
www.urbaplan.cz - info@urbaplan.cz
ARCHITEKTURA - URBANISMUS - PAMÁTKOVÁ PÉČE - DESIGN & GRAFIKA

ÚZEMNÍ PLÁN POLICE NAD METUJÍ

Město Police nad Metují Masarykovo náměstí 80 - 549 54 Police nad Metují		Městský úřad Náchod, odbor výstavby a územního plánování Masarykovo náměstí 167 - 547 01 Náchod	
URBAPLAN s.r.o.	Hlavní projektant:	Ing. arch. Milan Faber	Razítko: Ing. arch. Milan Faber, Dipl. Ing. Dr. Ing. A.D.
	Zodpovědný projektant:	Ing. arch. Pavel Dobeška	Razítko: Ing. arch. Pavel Dobeška, Dipl. Ing. Dr. Ing. A.D.
Kunratická 1852 / 1967-3 Praha Kunratice 1 148 00 Praha 4 - Kunratice +420 602 515 180 - info@urbaplan.cz +420 607 161 177 - www.urbaplan.cz	Grafické zpracování:	Ing. arch. Petra Hlaváčová	
	Vedoucí:	Ing. arch. Pavel Dobeška	

ÚZEMNÍ PLÁN	datum: 10/2013	Zadání:	datum zpracování: 09.2014
	datum: 04.10.2014	Koncept:	datum: 09.2014
GRAFICKÁ ČÁST	stupeň: ZÚR	Měřítko:	1:5 000
	datum tisku:	Formátu:	A0
KOORDINAČNÍ VÝKRES	číslo výkresu:	II.2 - a	

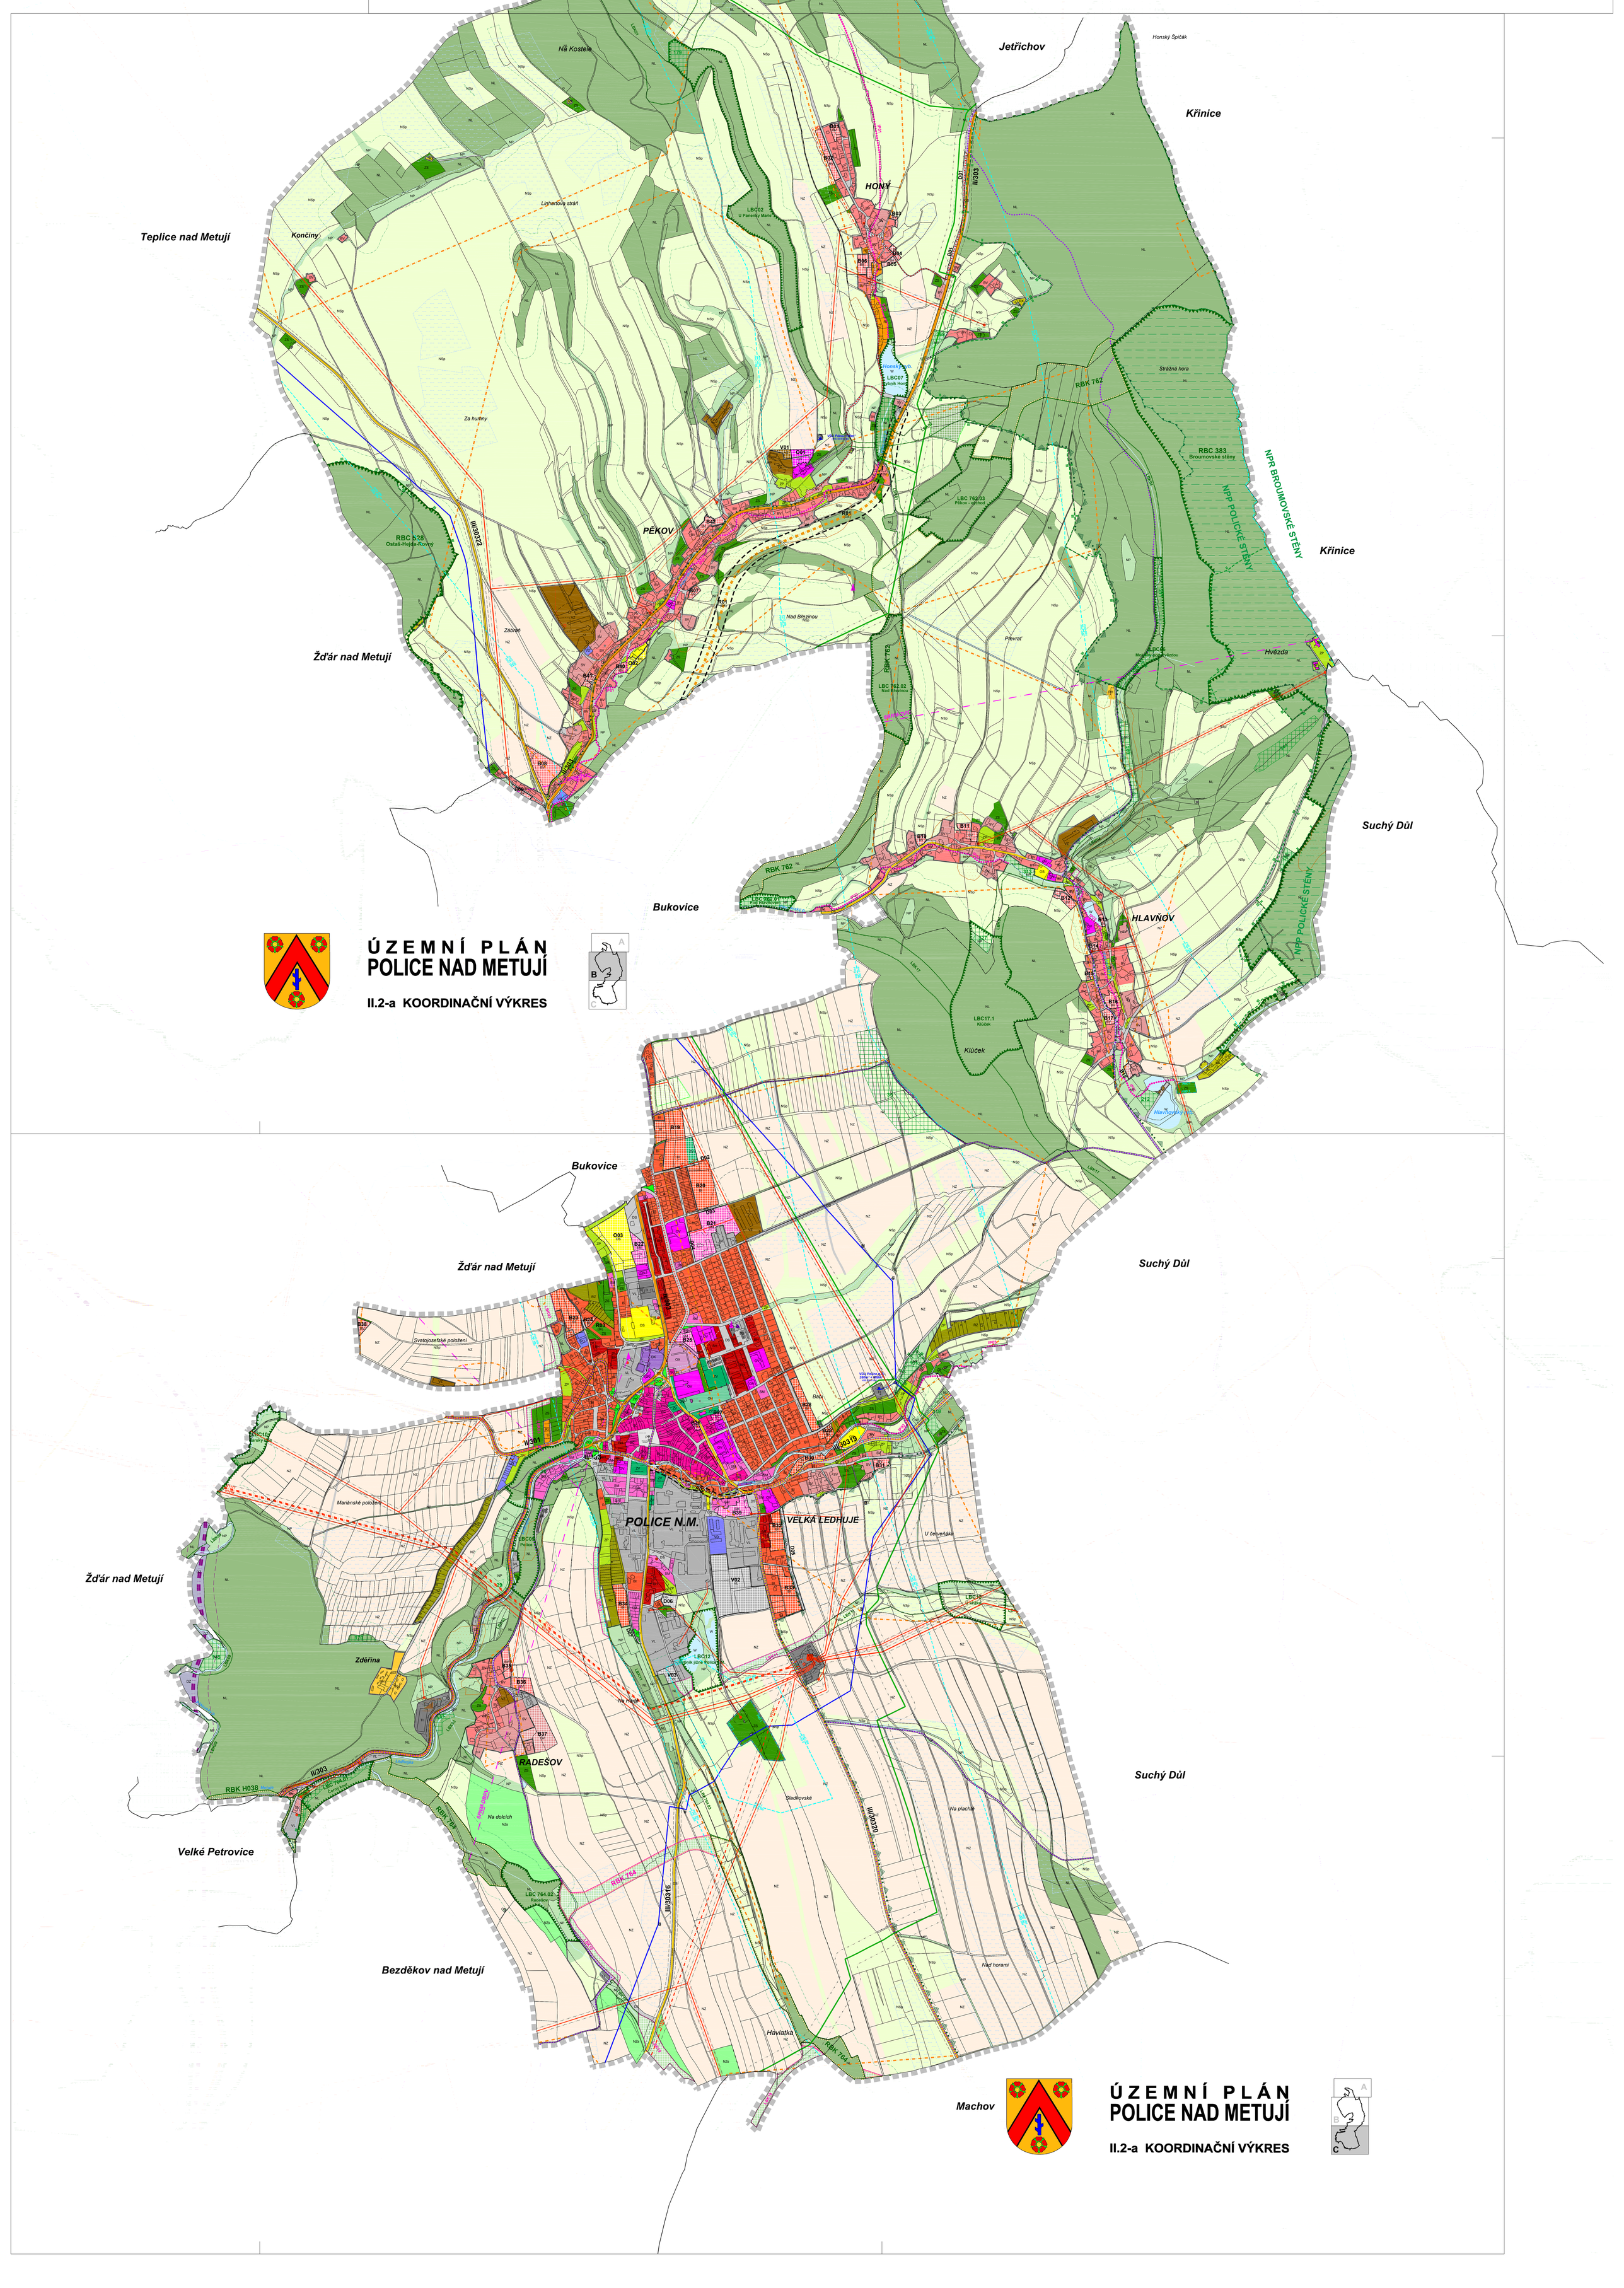

ÚZEMNÍ PLÁN POLICE NAD METUJÍ
II.2-a KOORDINAČNÍ VÝKRES