

LEGENDA


SOUČASNÝ STAV

- DIGITÁLNÍ KATASTR
- POLOHOPIS – TECHNICKÁ MAPA

NÁVRH

- VODOROVNÉ DOPRAVNÍ ZNAČENÍ
(BÍLÁ BARVA + PLAST)
- SVISLÉ DOPRAVNÍ ZNAČENÍ
- BALISETA

OVĚŘENÍ PRŮJEZDU – NÁVRHOVÉ VOZIDLO

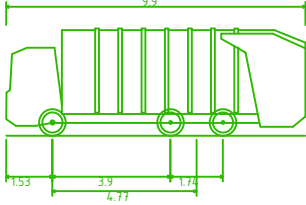


ASK03 – Automobil na Svoz Komunálního Odpadu (3 Napravky)
Celková délka 9.900m
Celková šířka 2.500m
Celková výška karoserie 3.550m
Min. světlá výška karoserie 0.304m
Rozchod kol 2.500m
Doba otáčení mezi plnými rejdy 5.00 s
Poloměr zatáčení mezi stěnami 10.250m

BILANCE DOPRAVY V KLIDU:
KLOMÝCH STÁNÍ 46 ks
PODÉLNÝCH STÁNÍ 4 ks
STÁNÍ CELKEM 50 ks

Z CELKOVÉHO POČTU STÁNÍ JSOU DVĚ KOLMÁ A JEDNO PODÉLNÉ STÁNÍ VYHRAZENA PRO VOZIDLA PŘEPRAVUJÍCÍ OSOBY SE SNÍŽENOU SCHOPNOSTÍ POHYBU ČI ORIENTACE. KOLMÁ VYHRAZENÁ STÁNÍ JSOU NAVRŽENA JAKO SDRUŽENÁ SE SPOLEČNÝM MANIPULAČNÍM PROSTOREM ŠÍŘKY 1,2m.
KOLMÁ STÁNÍ JSOU NAVRŽENA V ZÁKLADNÍ ŠÍŘI 2,8m, S ROZŠÍŘENÍM KRAJNÍCH STÁNÍ O 0,25m NA CELKOVÝCH 3,05m, A V DÉLCE 4,5m PODÉL PLOCHY ZELENĚ, RESP. 5,0m PODÉL PEVNÉ PŘEKÁŽKY. V NÁVAZNOSTI NA ROZŠÍŘENÍ PARKOVACÍCH STÁNÍ NA 2,8m JE NAVRŽENO ZÚŽENÍ PRŮJEZDNÉ KOMUNIKACE NA 4,25m, COŽ UMOŽŇUJE ČÁSTEČNÉ OBOUSTRANNÉ KOLMÉ ŘAZENÍ NA ZAČÁTKU PARKOVIŠTĚ.

DOPRAVNÍ REŽIM:
S OHLEDEM NA ŠÍŘKU PRŮJEZDNÉ KOMUNIKACE JEDNOSMĚRNÝ PROVOZ VE SMĚRU HAVLÍČKOVA–ŽIŽKOVA.

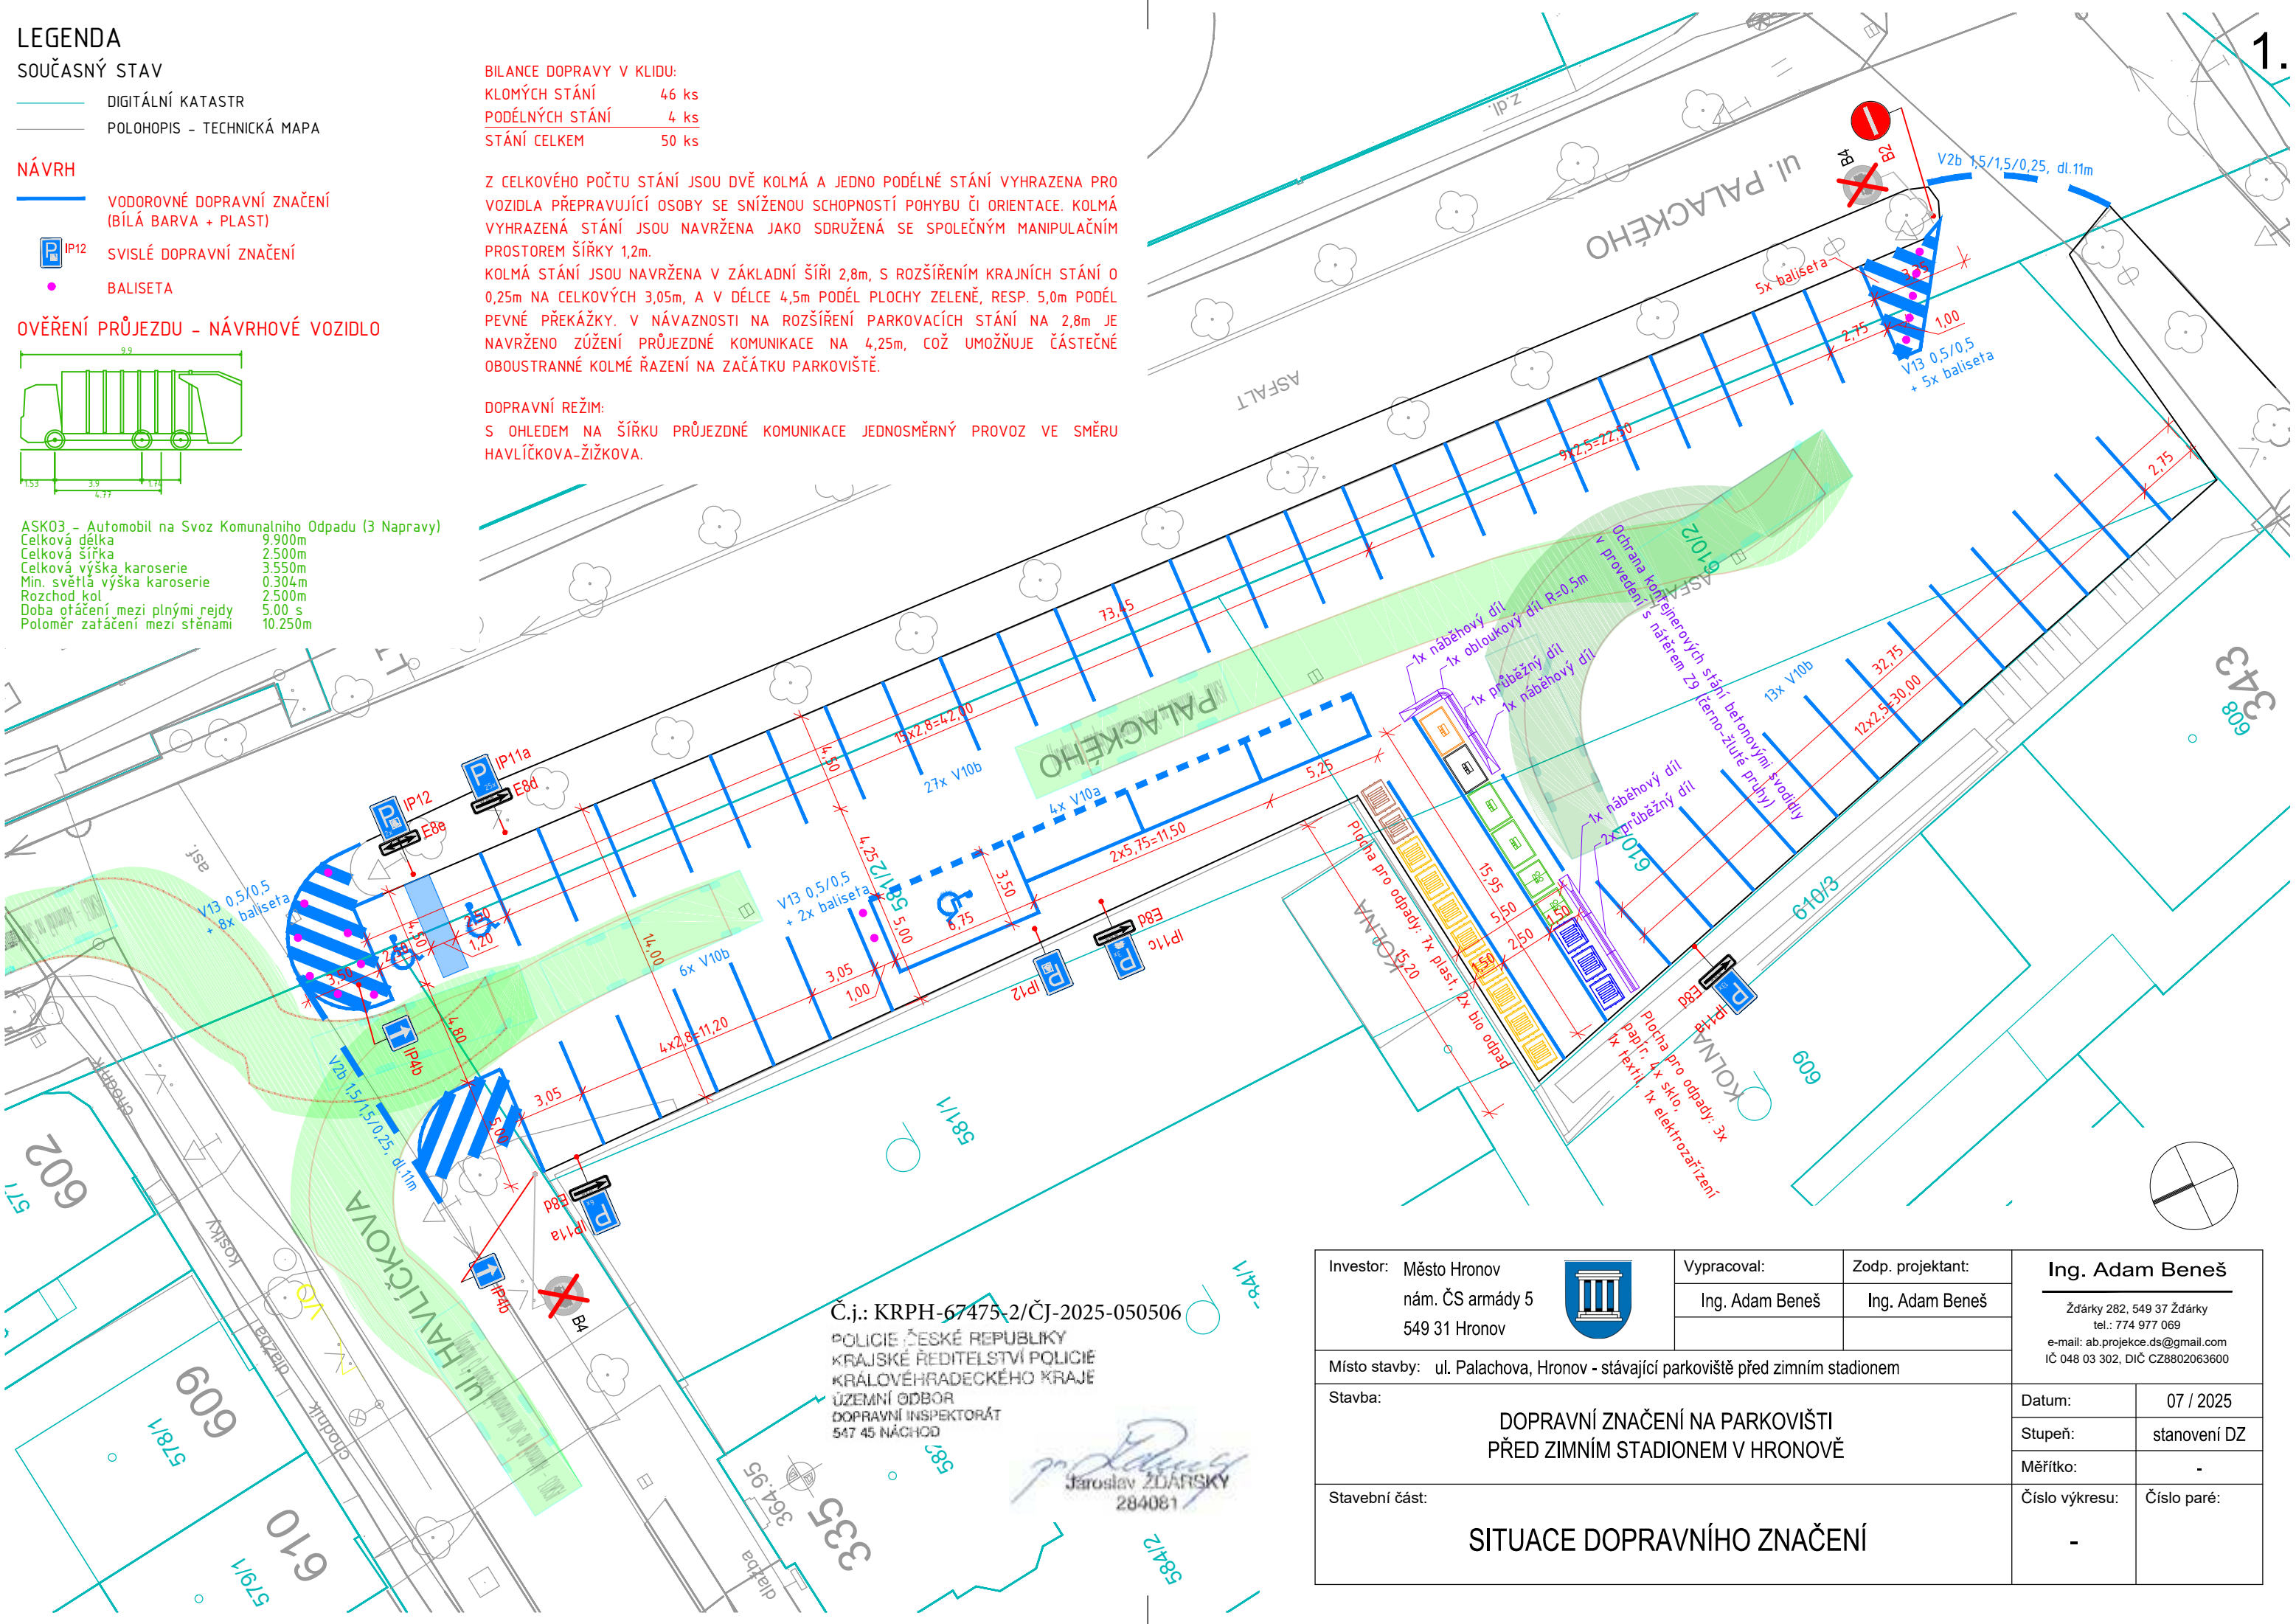

Č.j.: KRPH-67475-2/ČJ-2025-050506
POLICIE ČESKÉ REPUBLIKY
KRAJSKÉ ŘEDITELSTVÍ POLICIE
KRALOVÉHRADSKÉHO KRAJE
ÚZEMNÍ ODBOR
DOPRAVNÍ INSPEKTORÁT
547 45 NÁCHOD

Jaroslav ŽDÁRSKÝ
284081

Investor: Město Hronov nám. ČS armády 5 549 31 Hronov		Vypracoval:	Zodp. projektant:	Ing. Adam Beneš Žďárky 282, 549 37 Žďárky tel.: 774 977 069 e-mail: ab.projekce.ds@gmail.com IČ 048 03 302, DIČ CZ8802063600	
		Ing. Adam Beneš	Ing. Adam Beneš		
Místo stavby: ul. Palachova, Hronov - stávající parkoviště před zimním stadionem					
Stavba: DOPRAVNÍ ZNAČENÍ NA PARKOVIŠTI PŘED ZIMNÍM STADIONEM V HRONOVĚ				Datum:	07 / 2025
				Stupeň:	stanovení DZ
				Měřítko:	-
Stavební část: SITUACE DOPRAVNÍHO ZNAČENÍ				Číslo výkresu:	Číslo paré:
				-	-