


Územní plán Velké Poříčí

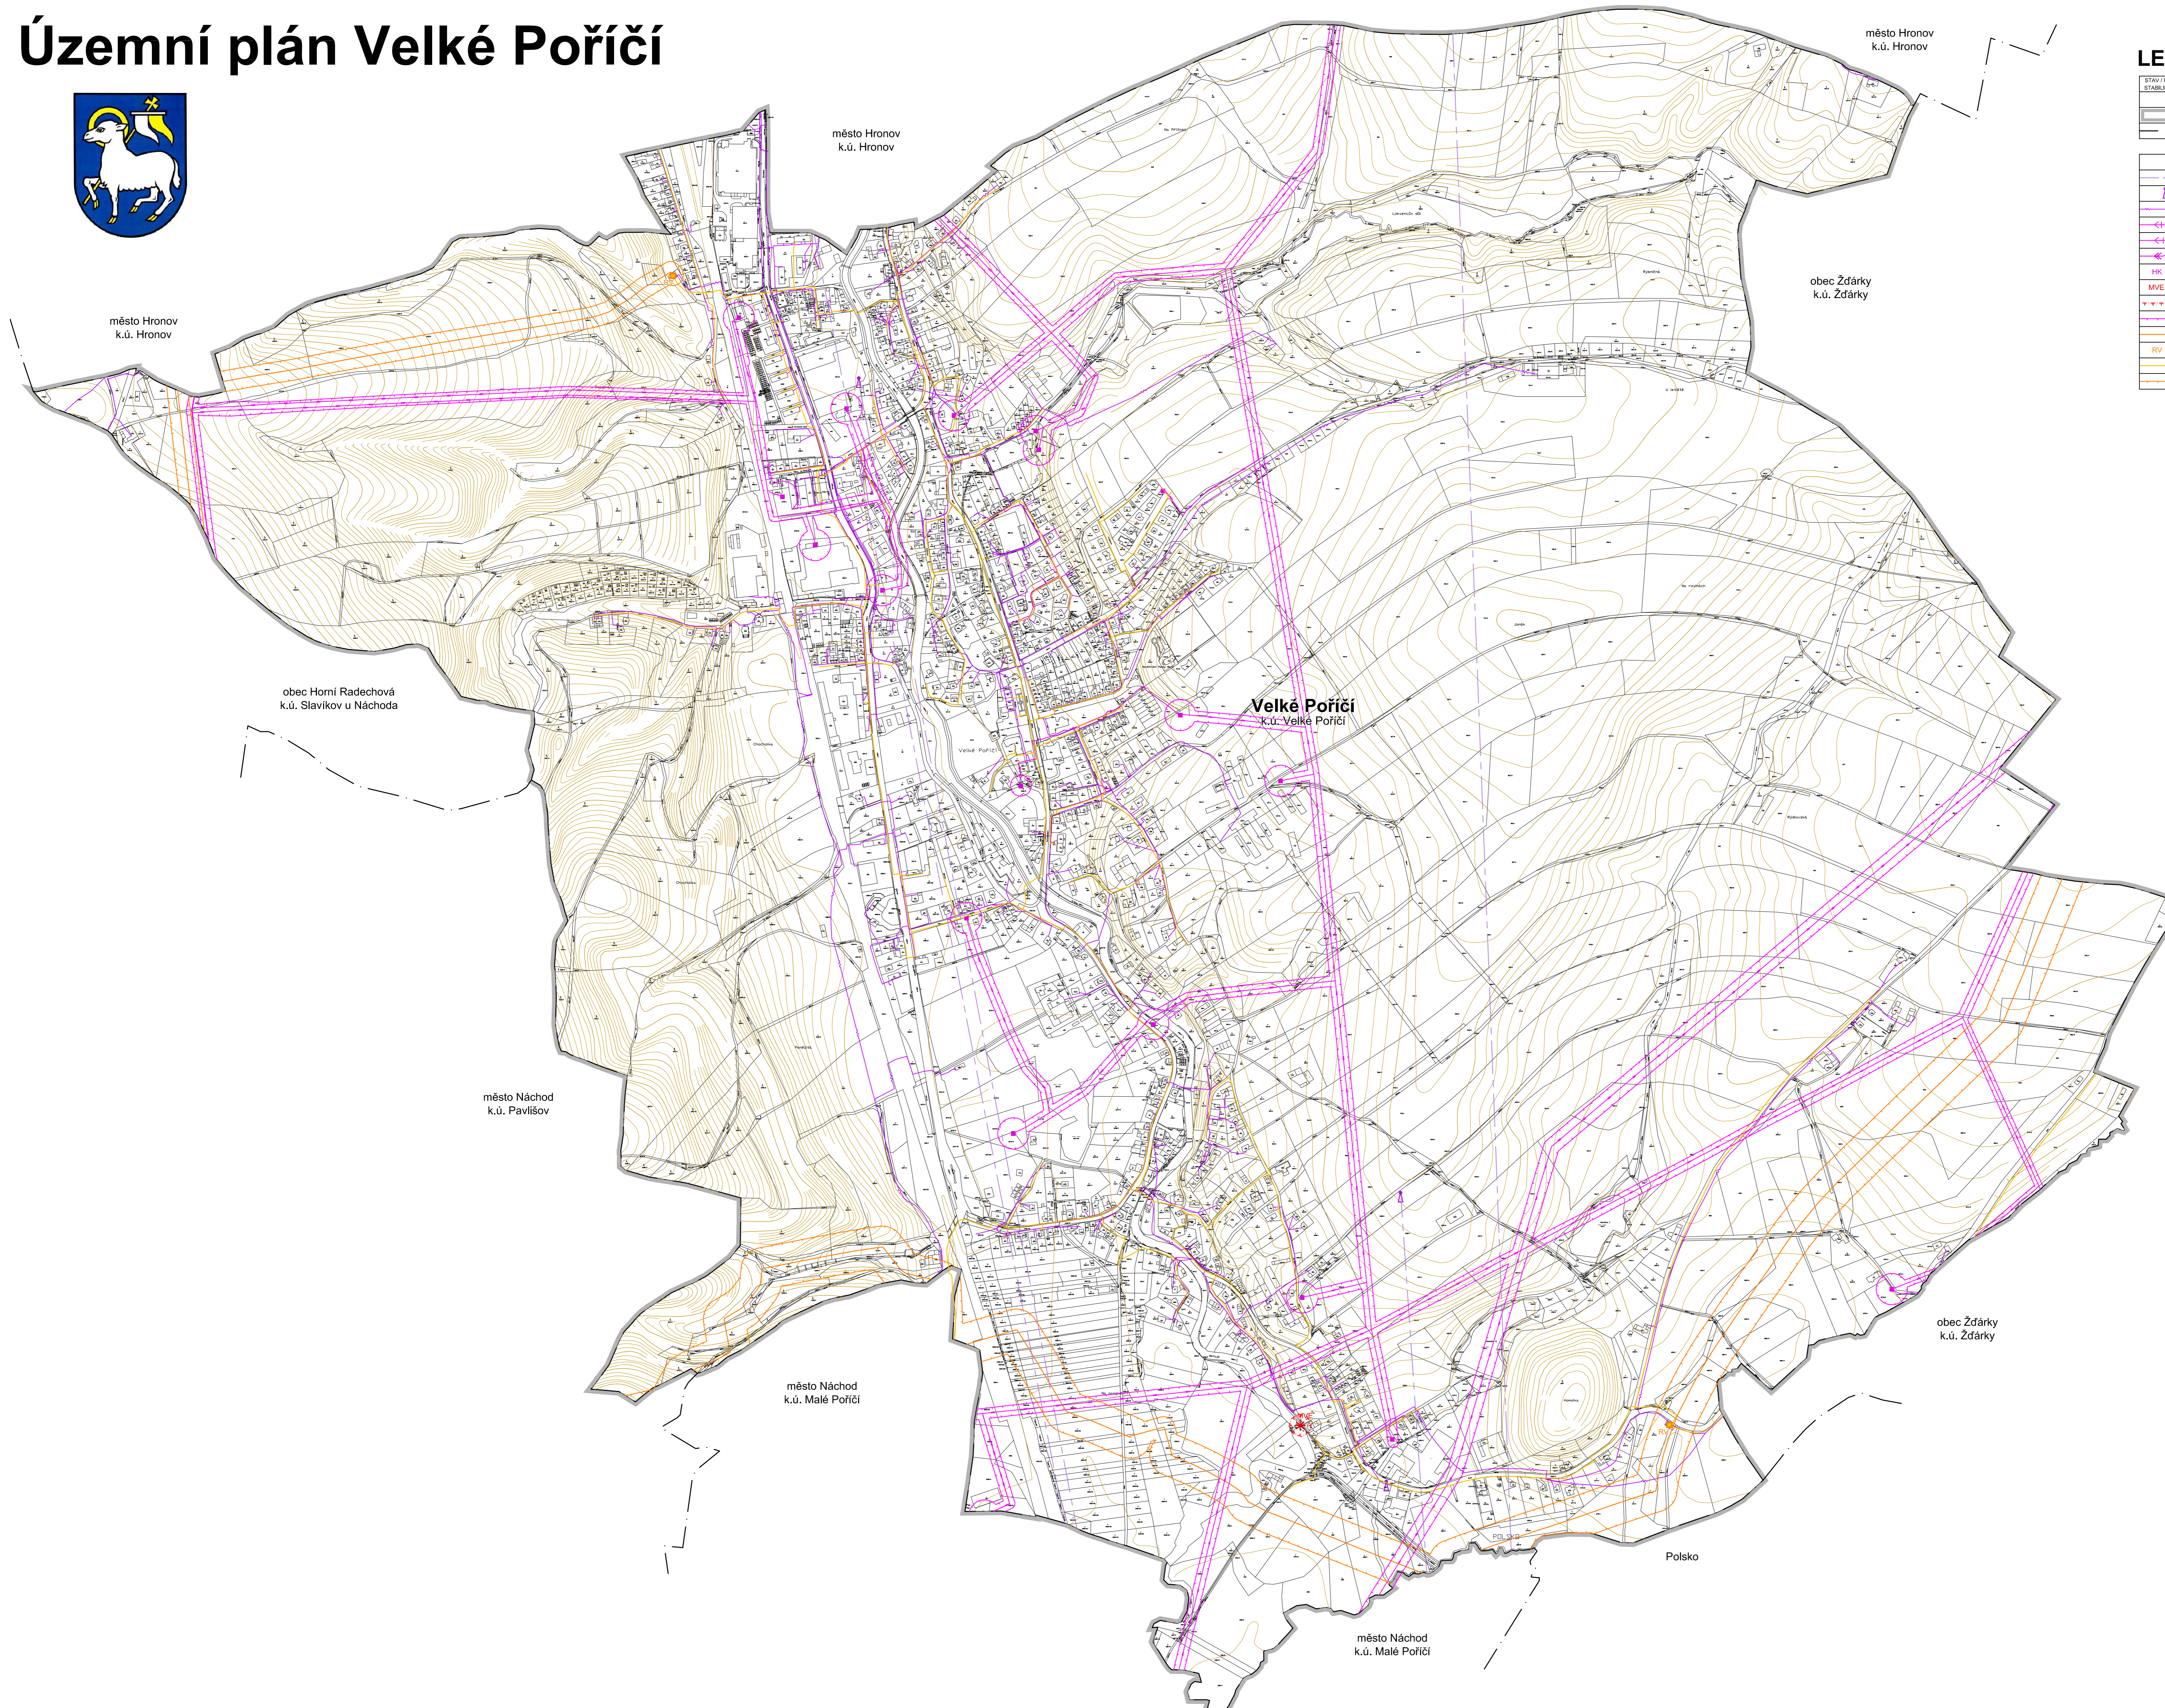

LEGENDA

STAV / PLOCHA / STABILIZOVANÉ	NÁVRH / PLOCHA / ZMĚN	ÚZEMNÍ PŘEDZNA
HRANICE ÚZEMNÍCH JEDNOTEK A PLOCH		
Řešené území		
Hranice katastrálního území		
KONCEPCE TECHNICKÉ INFRASTRUKTURY		
Radiový směrový spoj veřejné komunikační sítě		
Komunikační zařízení		
Komunikační vedení		
Vrchní elektrické vedení VVN 110 kV		
Vrchní elektrické vedení VN 35 kV		
Zemní elektrické vedení VN 35 kV		
Trafostanice		
Malá vodní elektrárna (MVE)		
Ochranné pásmo malé vodní elektrárny (MVE)		
Ochranné pásmo elektrorozvodů		
VTL plynovod s tlakem nad 40 barů		
Regulační / měřicí stanice VTL		
STL plynovod		
Bezpečnostní pásmo plynovodu		

Změna Územního plán Velké Poříčí byla spolufinancována z prostředků Státního rozpočtu ČR, z programu Ministerstva pro místní rozvoj ČR



MINISTERSTVO PRO MÍSTNÍ ROZVOJ ČR

Územní plán Velké Poříčí Úplné znění po vydání Změny č. 1 - 5 ELEKTROROZVODY, PLYN, KOMUNIKAČNÍ VEDENÍ 3	
Projektant: REGIO s.r.o. PROJEKTOVÝ ATELIÉR HRADEC KRÁLOVÉ	Autorský kolektiv: Ing. arch. Jana Šejvlová, Ing. Zlata Macháčová, Pavel Kupka, Jan Harčarik, Ing. Martin Sejvl
Měřítko: 1 : 5 000	
Objednatel: Městys Velké Poříčí	
Pořizovatel: Městský úřad Náchod	Datum: Prosinec 2024