


Územní plán Velké Poříčí

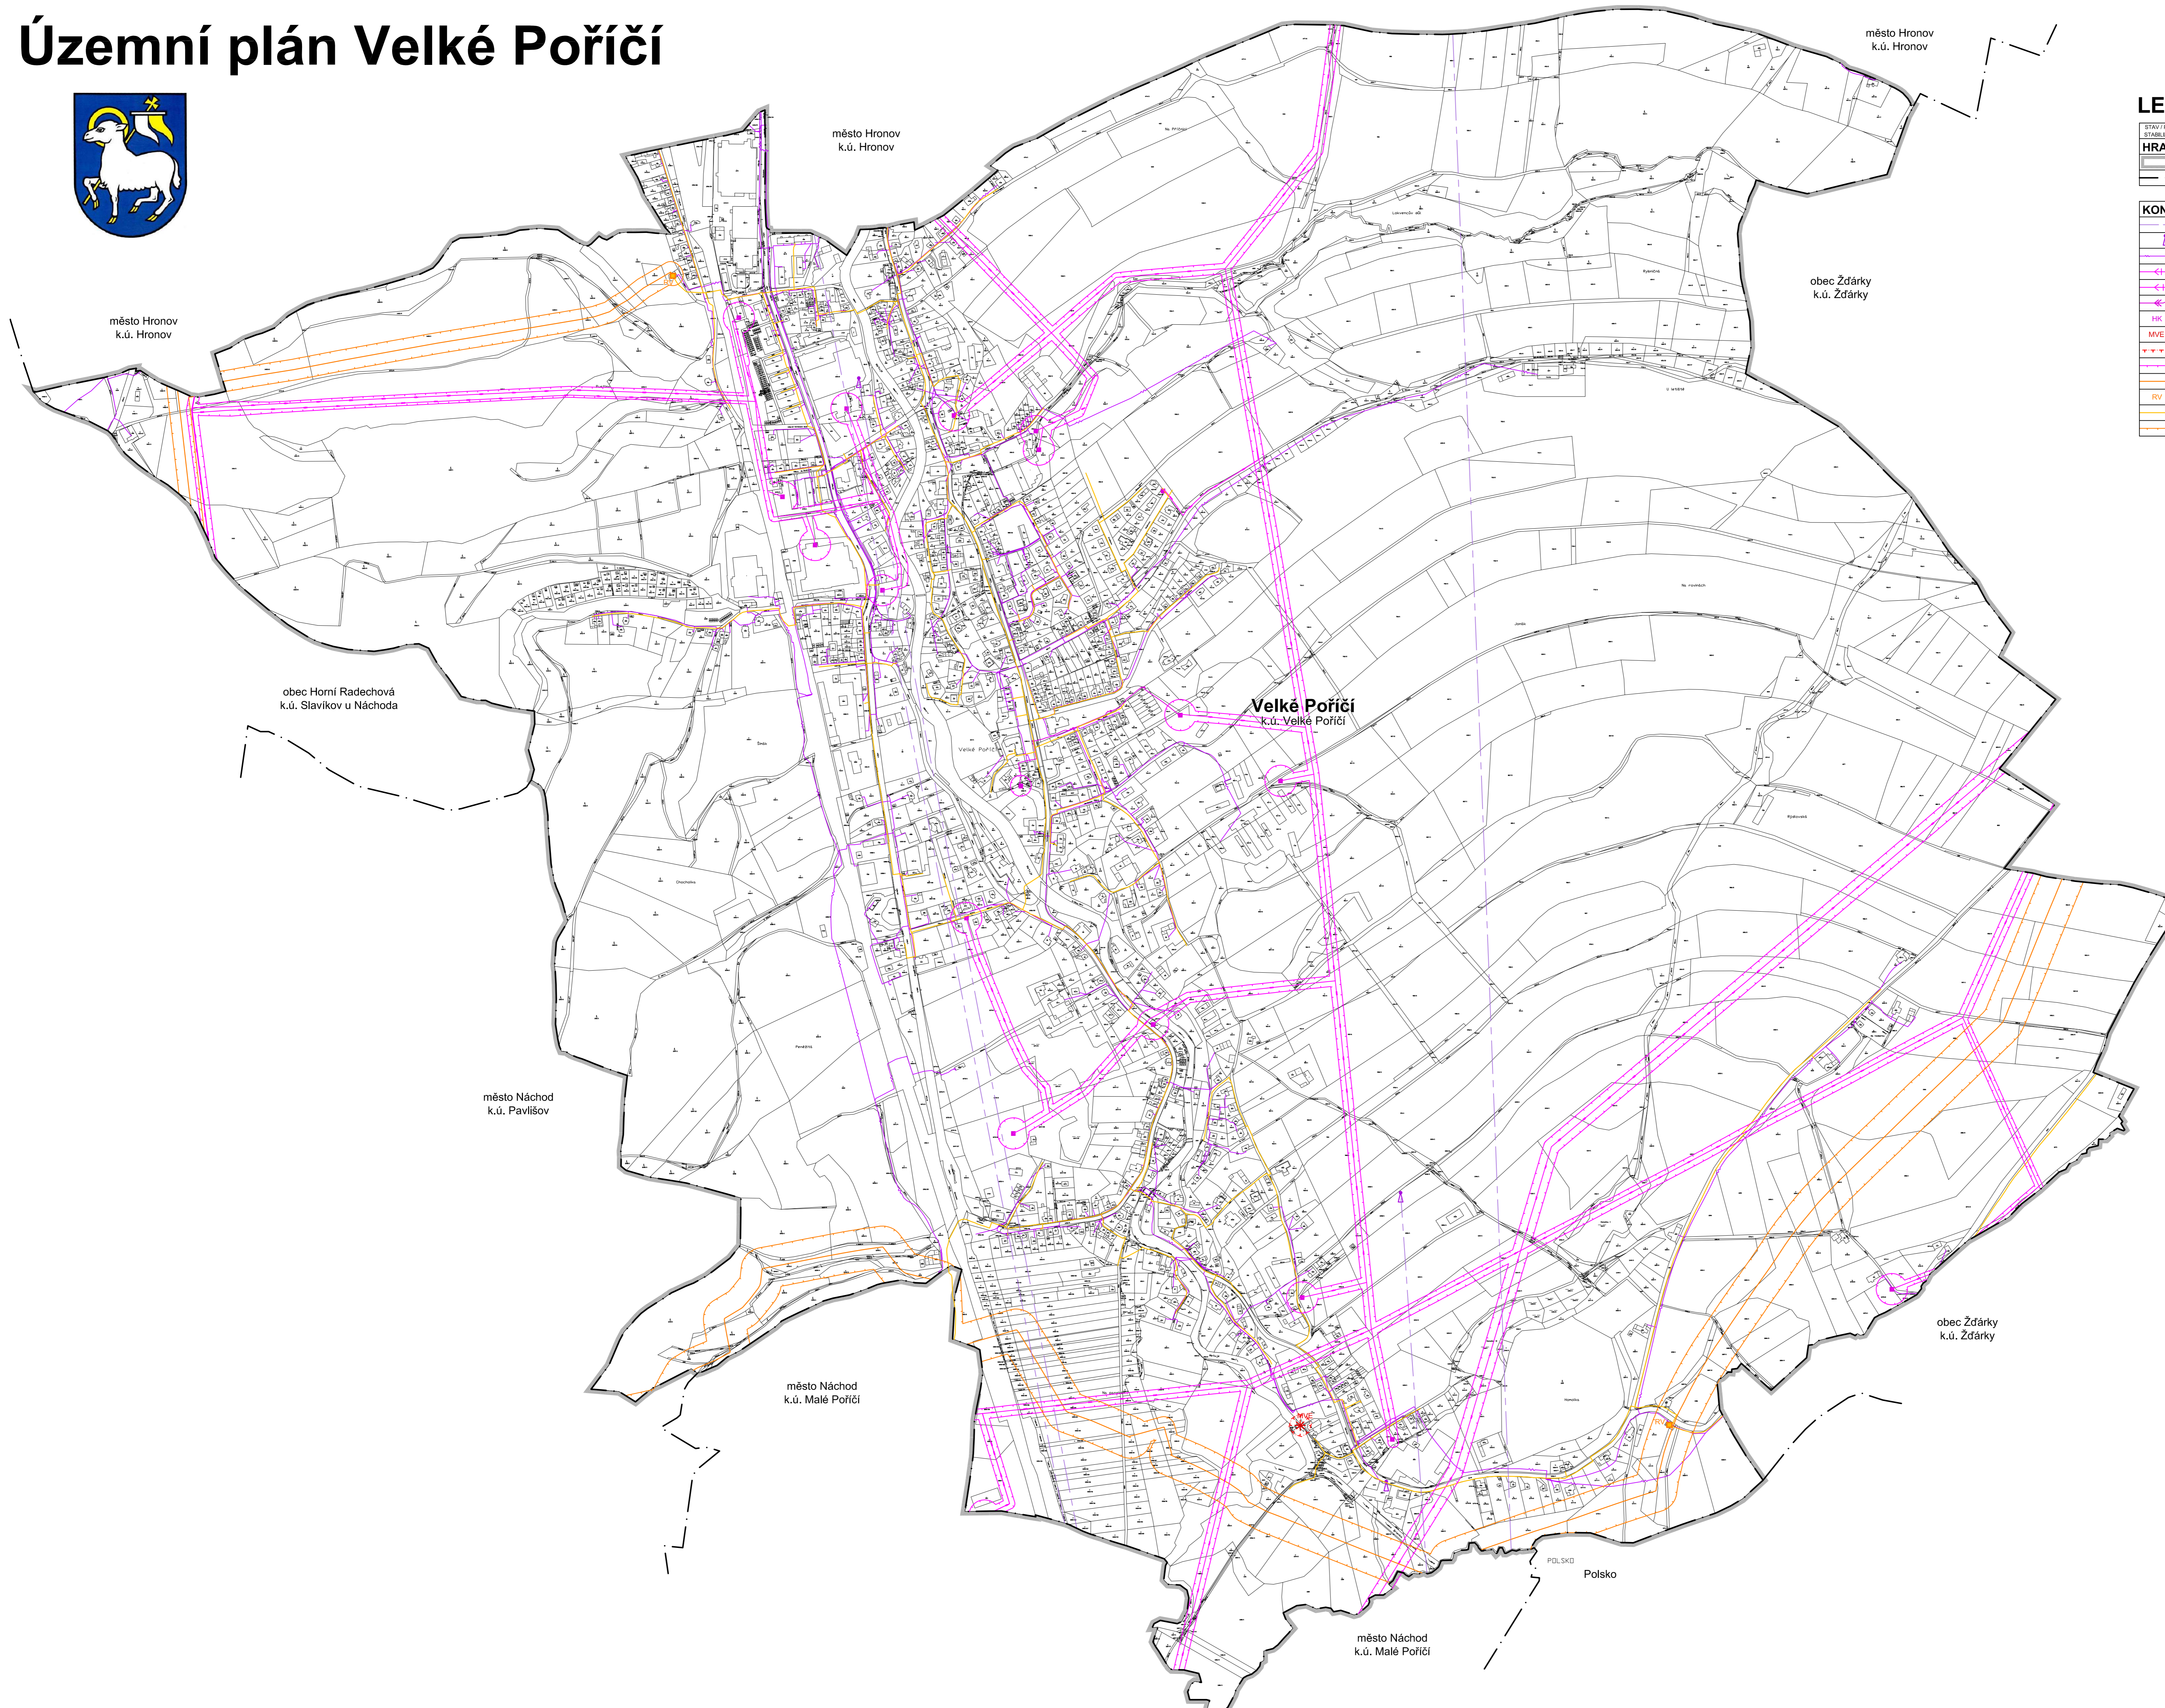

LEGENDA

STAV PLOCHY	NÁVRH	ÚZEMNÍ
STANOVISKO	OPROJEKT	POZEMNÍ
HRANICE ÚZEMNÍCH JEDNOTEK A PLOCH		
		Řešené území
		Hranice katastrálního území
KONCEPCE TECHNICKÉ INFRASTRUKTURY		
		Radiový směrový spoj veřejné komunikační sítě
		Komunikační zařízení
		Komunikační vedení
		Vrchní elektrické vedení VVN 110 kV
		Vrchní elektrické vedení VN 35 kV
		Zemní elektrické vedení VN 35 kV
		Trafo stanice
		Malá vodní elektrárna (MVE)
		Ochranné pásmo malé vodní elektrárny (MVE)
		Ochranné pásmo elektroizolátorů
		VTL plynovod s tlakem nad 40 barů
		Regulační / měřicí stanice VTL
		STL plynovod
		Bezpečnostní pásmo plynovodu

Úplné znění ÚP Velké Poříčí po vydání Změny č. 1-6 ÚP záznam o účinnosti	
Správní orgán, který vydal Změnu č. 6 Územního plánu Velké Poříčí:	Zastupitelstvo městyse Velké Poříčí
Pořadové číslo poslední změny:	6
Pořizovatel:	Městský úřad Náchod odbor výstavby a územního plánování
Oprávněná úřední osoba pořizovatele:	Jméno: Ing. Andrea Lipovská vedoucí odboru výstavby a územního plánování MěÚ Náchod
Datum nabytí účinnosti Změny č. 6 Územního plánu Velké Poříčí	29. 12. 2025

Územní plán Velké Poříčí	
Úplné znění po vydání Změny č. 1 - 6	
ELEKTROIZOLÁTOVÝ, PLYN, KOMUNIKAČNÍ VEDENÍ 3	
Projektant:	REGIO s.r.o. PROJEKTOVÝ ATELIER HRADEC KRÁLOVÉ
Autorský kolektiv:	Ing. arch. Jana Šejvlová, Ing. Zlata Macháčová, Pavel Kupka, Jan Harčarik, Ing. Martin Sejvl
Měřítko:	1 : 5 000
Objednatel:	Městys Velké Poříčí
Pořizovatel:	Městský úřad Náchod
Datum:	Prosinec 2025