

# ÚZEMNÍ PLÁN VELKÉ POŘÍČÍ – změna č. 4

## Koordinační výkres



### Legenda

	HRANICE ŘEŠENÉHO ÚZEMÍ
	ZASTAVĚNÉ ÚZEMÍ K 30. 9. 2015
	ZASTAVITELNÉ PLOCHY
	<b>BH</b> BYDLENÍ v bytových domech
	<b>BI</b> BYDLENÍ v rodinných domech – městské a příměstské
	<b>BV</b> BYDLENÍ v rodinných domech – venkovské
	<b>RZ</b> REKREACE zahrádkové osady
	<b>RN</b> REKREACE na plochách přírodního charakteru
	<b>OV</b> OBČANSKÉ VYBAVENÍ
	<b>OS</b> OBČANSKÉ VYBAVENÍ tělovýchovná a sportovní zařízení
	<b>OH</b> OBČANSKÉ VYBAVENÍ hřbitovy
	<b>SM</b> SMÍŠENÉ OBYTNÉ městské
	<b>SV</b> SMÍŠENÉ OBYTNÉ venkovské
	<b>TI</b> TECHNICKÁ INFRASTRUKTURA – inženýrské sítě
	<b>TO</b> TECHNICKÁ INFRASTRUKTURA – plochy pro stavby a zařízení pro nakládání s odpady
	<b>VL</b> VÝROBA A SKLADOVÁNÍ
	<b>VZ</b> VÝROBA A SKLADOVÁNÍ zemědělská výroba
	<b>ZV</b> VEŘEJNÁ PROSTRANSTVÍ veřejná zeleň
	<b>ZS</b> ZELEŇ soukromá a vyhrazená
	<b>ZO</b> ZELEŇ ochranná a izolační
	<b>ZP</b> ZELEŇ přírodního charakteru
	<b>W1</b> PLOCHY VODNÍ A VODOHOSPODÁŘSKÉ
	<b>NZ</b> PLOCHY ZEMĚDĚLSKÉ
	<b>NL</b> PLOCHY LESNÍ
	<b>NSzv</b> PLOCHY SMÍŠENÉ NEZASTAVĚNÉHO ÚZEMÍ – zemědělské a vodohospodářské
	<b>DS1</b> DOPRAVNÍ INFRASTRUKTURA silniční – místní
	<b>DS2</b> DOPRAVNÍ INFRASTRUKTURA silniční – II. třídy
	<b>DS3</b> DOPRAVNÍ INFRASTRUKTURA silniční – III. třídy
	<b>DS4</b> DOPRAVNÍ INFRASTRUKTURA silniční – čerpací stanice
	<b>DS5</b> DOPRAVNÍ INFRASTRUKTURA silniční – garáže
	<b>DZ</b> DOPRAVNÍ INFRASTRUKTURA železniční
	<b>DL</b> DOPRAVNÍ INFRASTRUKTURA letecká

### Územní systém ekologické stability

	<b>NADREGIONÁLNÍ</b> BIODORIDOR
	<b>REGIONÁLNÍ</b> BIOCENTRUM
	<b>REGIONÁLNÍ</b> BIODORIDOR
	<b>LOKÁLNÍ</b> BIOCENTRUM
	<b>LOKÁLNÍ</b> BIODORIDOR
	ÚZEMNÍ REZERVA koridoru dálkového vodovodu
	ÚZEMNÍ REZERVY pro dopravní stavby

	elektrická stanice		elektrická stanice
	malá vodní elektrárna		malá vodní elektrárna
	elektrické vedení 110 kV		elektrické vedení 35 kV
	regulační stanice plynovodu		středotlaký plynovod
	vysokotlaký plynovod		ochranná pásma
	ochranná pásma		bezpečnostní pásmo plynovodu
	liniové meliorační zařízení		plošné meliorační zařízení
	ochranné pásmo II. stupně přírodního léčivého zdroje v Hronově		ochranné pásmo II. stupně II B přírodních léčivých zdrojů lázeňského místa Běloves
	radioreléové trasy		radioreléové trasy
	komunikační zařízení		komunikační zařízení
	komunikační vedení		komunikační vedení
	vodovod		vodovod
	kanalizace		kanalizace
	území s individuální likvidací odpadních vod		území s individuální likvidací odpadních vod
	sesuvné území		sesuvné území

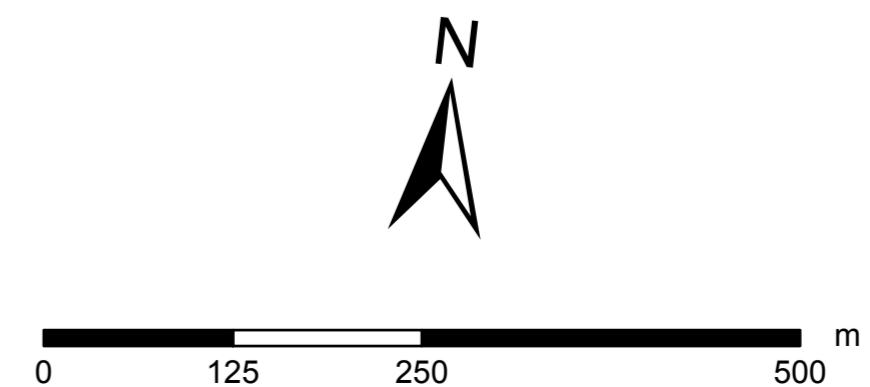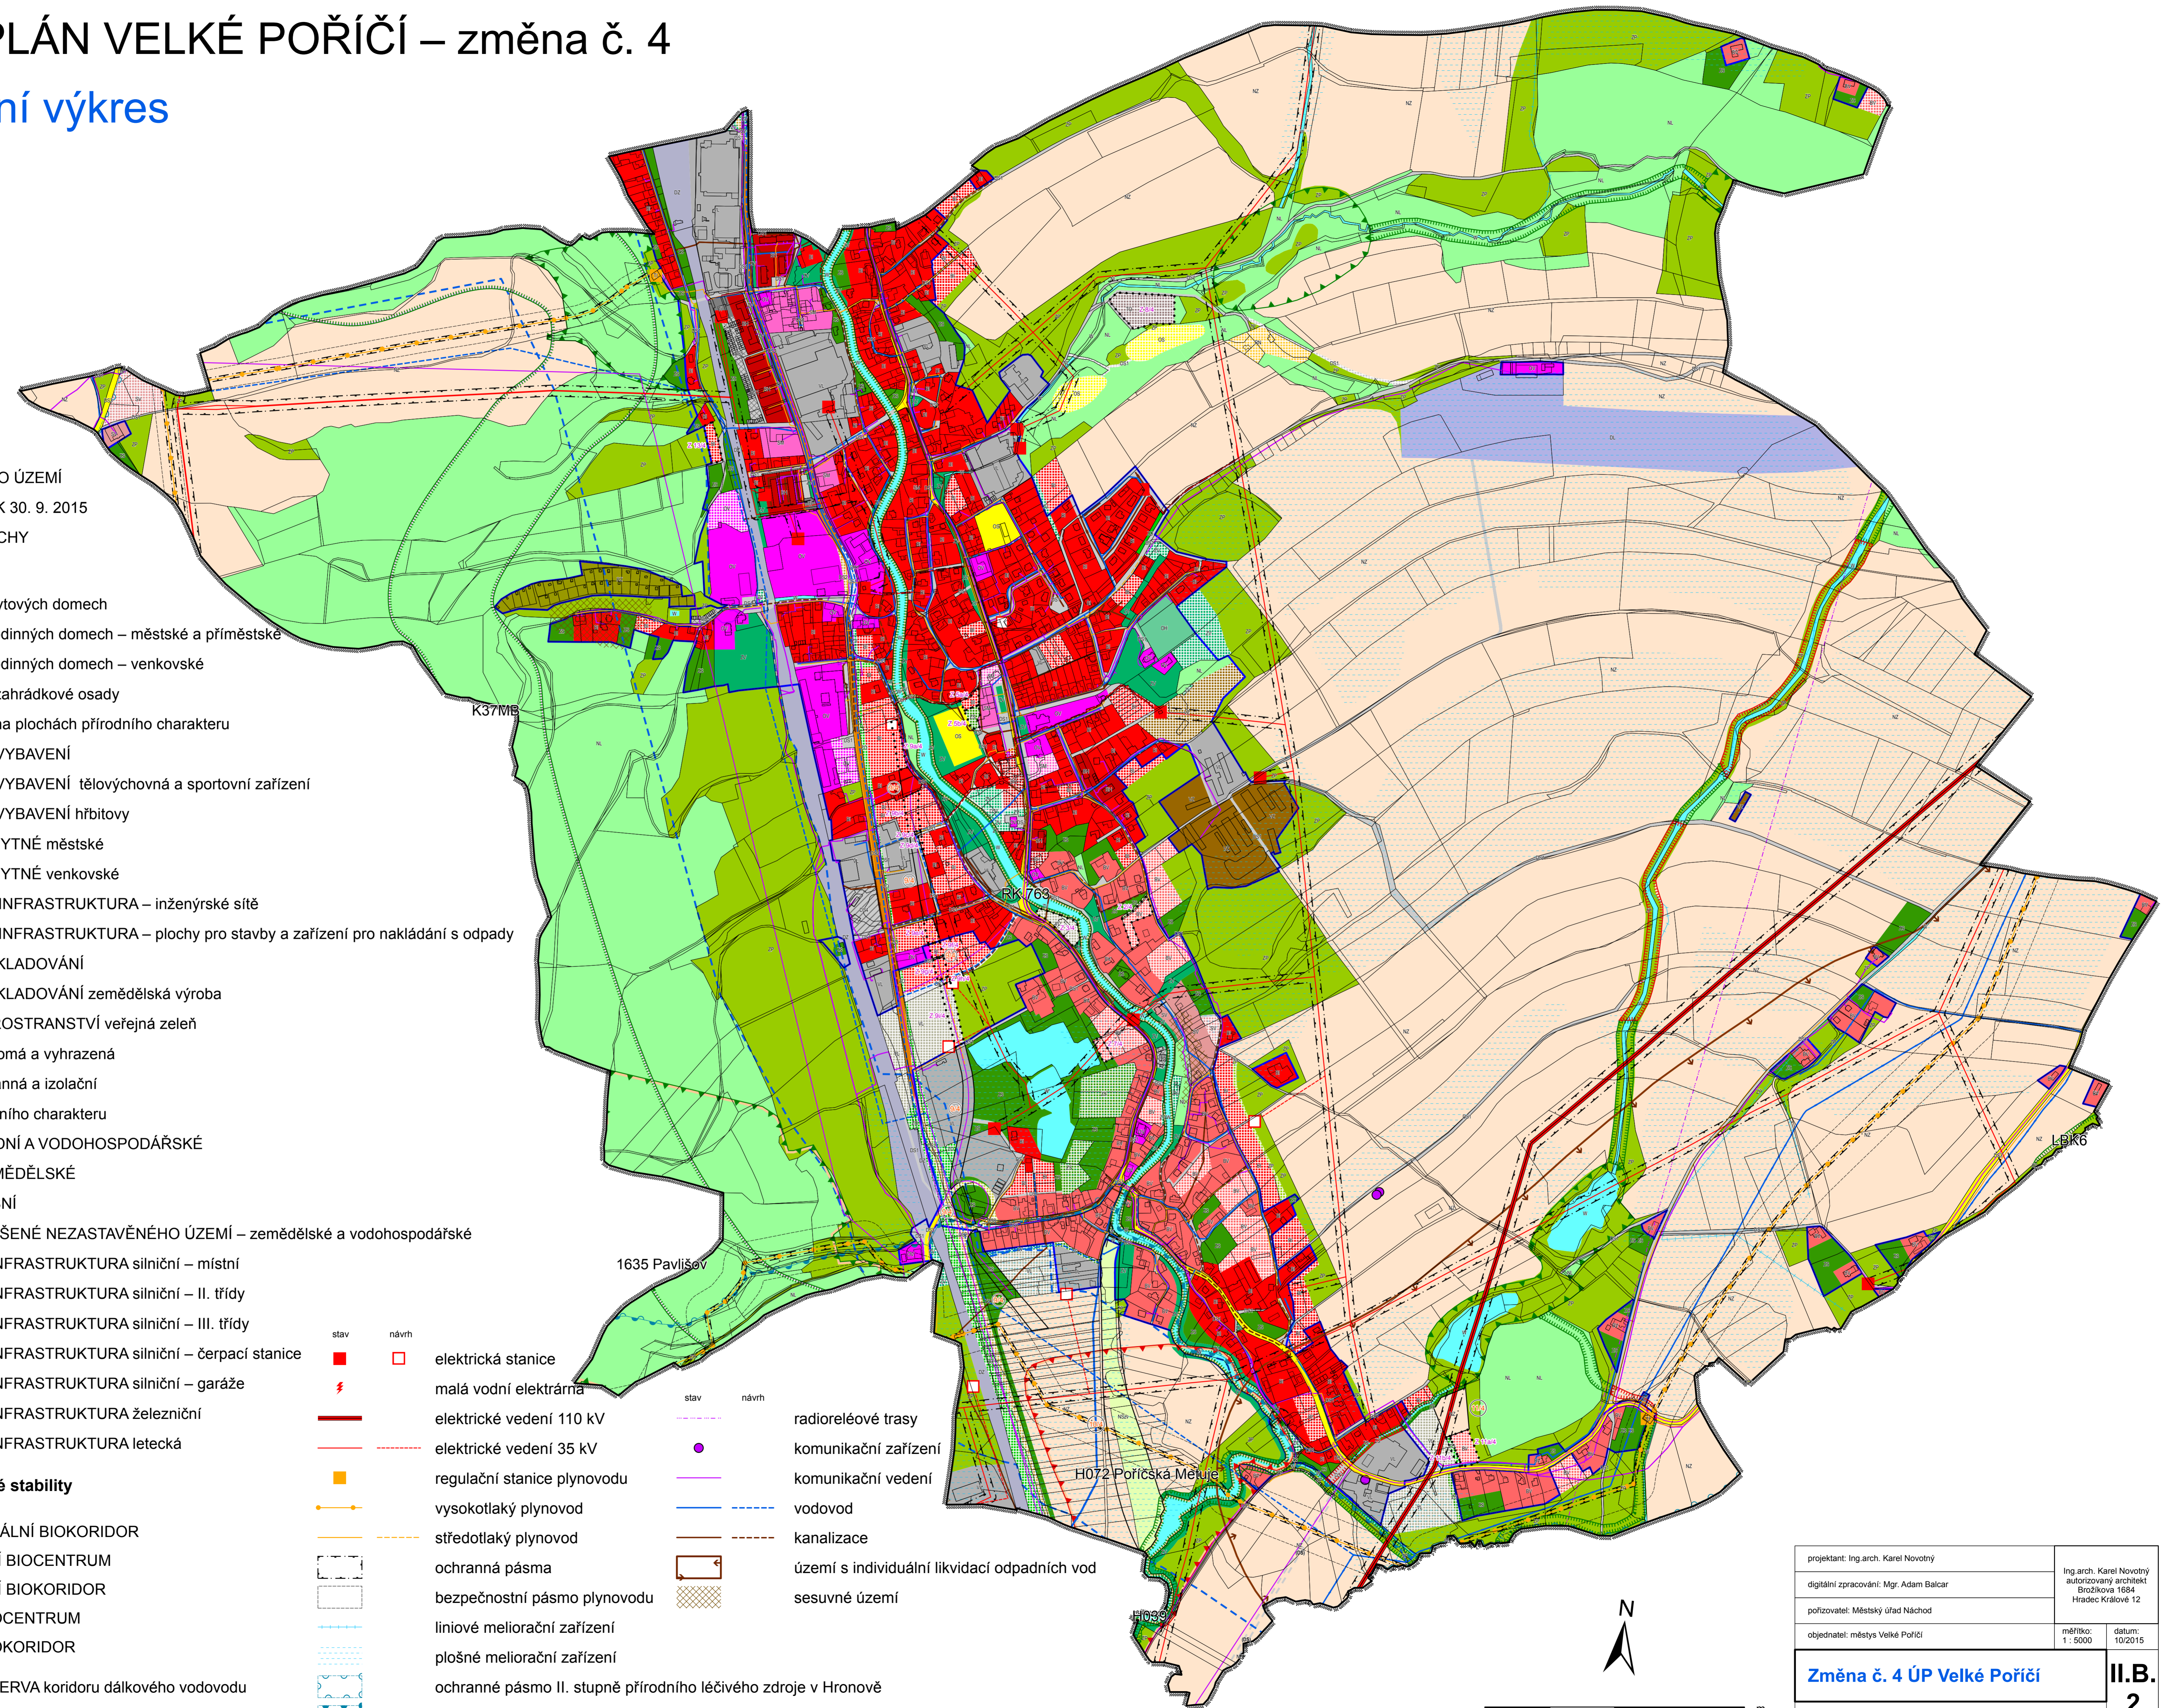

projektant: Ing.arch. Karel Novotný	Ing.arch. Karel Novotný autORIZOVANÝ ARCHITEKT BROŽKOVKA 1684 HRDEC KRÁLOVÉ 12
digitální zpracování: Mgr. Adam Balcar	
pořizovatel: Městský úřad Náchod	
objednatel: městy Velké Poříčí	měřítko: 1:5000 datum: 10/2015
<b>Změna č. 4 ÚP Velké Poříčí</b>	
Koordinační výkres	<b>II.B.</b> <b>2</b>