ÚZEMNÍ PLÁN ŽERNOV

ZMĚNA Č. 2

II.2.a. KOORDINAČNÍ VÝKRES

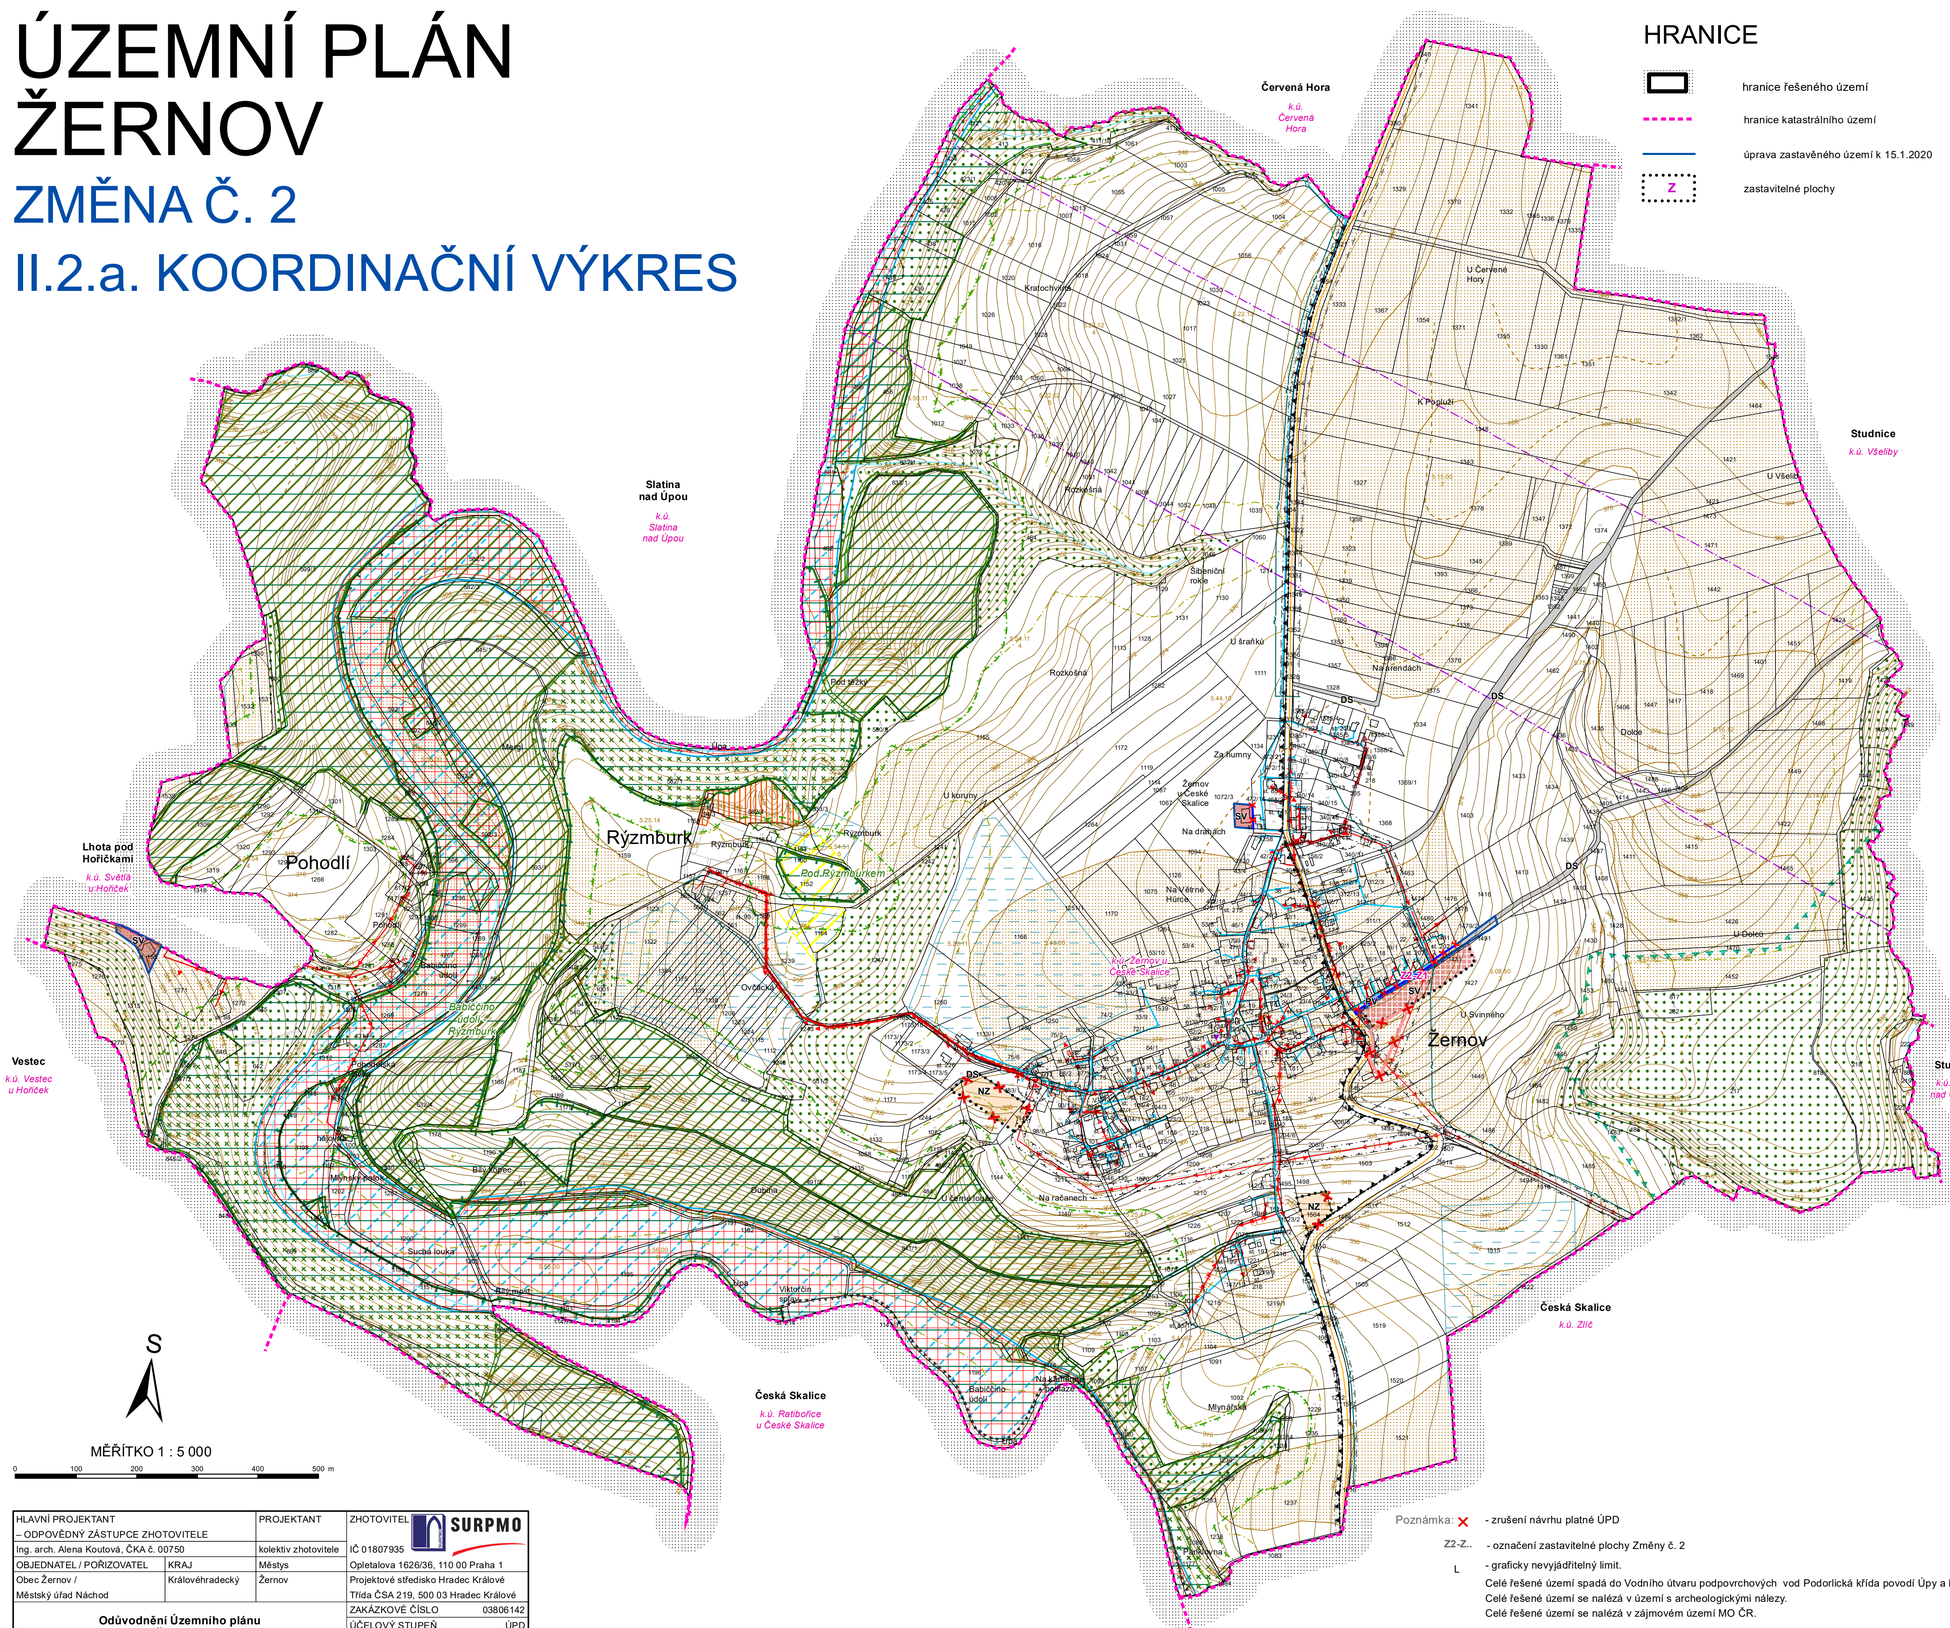

HRANICE

- hranice řešeného území
- hranice katastrálního území
- úprava zastavěného území k 15.1.2020
- Z — zastavitelné plochy

PLOCHY S ROZDÍLNÝM ZPŮSOBEM VYUŽITÍ

PLOCHY STABILIZOVANÉ	PLOCHY ZMĚN	PLOCHY ÚZEMNÍCH REZERV	
			PLOCHY SMÍŠENÉ OBYTNÉ
SV	SV	SV	venkovské
			PLOCHY DOPRAVNÍ INFRASTRUKTURY
DS			silniční
			PLOCHY VEŘEJNÝCH PROSTRANSTVÍ
PV			
			PLOCHY ZEMĚDĚLSKÉ
NZ			

LIMITY VYUŽITÍ ÚZEMÍ

NOSITEL LIMITU / LIMIT

HORNINOVÉ PROSTŘEDÍ
- potenciální sesuvné území

VODNÍ REŽIM
- vodní plocha, vodní tok
- záplavové území s periodicitou 100 let
- aktivní zóna záplavového území

OCHRANA PŘÍRODY A KRAJINY
- migračně významné území
- OP národní přírodní památky
- národní přírodní památka
- NATURA 2000 - evropsky významná lokalita
- významný krajinný prvek registrovaný

OCHRANA PŮDY
- investice do půdy za účelem zvýšení půdní úrodnosti (plošné odvodnění)
- půda I. a II. třídy ochrany
- hranice a kód BPEJ, třída ochrany

OCHRANA LESA
- les hospodářský
- les ochranný
- les zvláštního určení
- vzdálenost 50 m od okraje lesa

OCHRANA DOPRAVNÍ INFRASTRUKTURY
- OP silnice III. třídy

OCHRANA TECHNICKÉ INFRASTRUKTURY
- L — OP vodovodu
- L — OP kanalizace
- OP elektrické stanice pro transformaci VN/NN
- OP nadzemního elektrického vedení VN
- L — OP komunikačního vedení
- L — OP radioreléové trasy

OCHRANA PAMÁTEK
- národní kulturní památka
- OP národní kulturní památky
- ▲ — nemovitá kulturní památka - bodové vyjádření
- nemovitá kulturní památka - plošné vyjádření

OBRANA STÁTU A OCHRANA OBYVATEL
- objekt požární ochrany

Poznámka:
- ✕ — zrušení návrhu platné ÚPD
- Z2-Z.. — označení zastavitelné plochy Změny č. 2
- L — graficky nevyjádřitelný limit.

Celé řešené území spadá do Vodního útvaru podpovrchových vod Podorlická křída povodí Úpy a Metuje.
Celé řešené území se nalézá v území s archeologickými nálezy.
Celé řešené území se nalézá v zájmovém území MO ČR.

HLAVNÍ PROJEKTANT – ODPOVĚDNÝ ZÁSTUPCE ZHOTOVITELE		PROJEKTANT	ZHOTOVITEL SURPMO
Ing. arch. Alena Koutová, ČKA č. 00750		kolektiv zhotovitele	IČ 01807935
OBJEDNATEL / POŘIZOVATEL	KRAJ	Městys	Opletalova 1626/36, 110 00 Praha 1
Obec Žernov / Městský úřad Náchod	Královéhradecký	Žernov	Projektové středisko Hradec Králové Třída ČSA 219, 500 03 Hradec Králové
Odůvodnění Územního plánu Žernov Změna č. 2			ZAKÁZKOVÉ ČÍSLO 03806142
			ÚČELOVÝ STUPEŇ ÚPD
			FORMÁT 837 x 578 mm
			PROFESE URB
			DATUM 05/2021
Koordinační výkres			MĚŘÍTKO 1:5 000
			ČÍSLO II.2.a.